RONDO - krawędź zew.
0+005.0

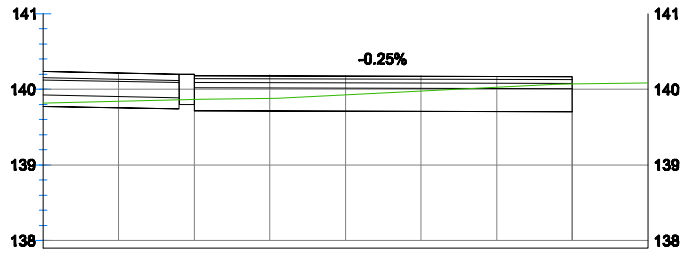

Odsunięcie projektowane	-0.05	-0.05					0.00

RONDO - krawędź zew.
0+010.0

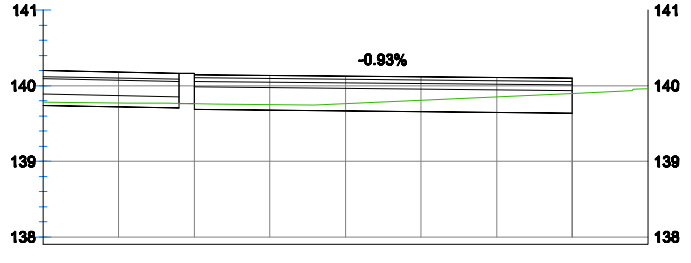

Odsunięcie projektowane	-0.05	-0.05					0.00


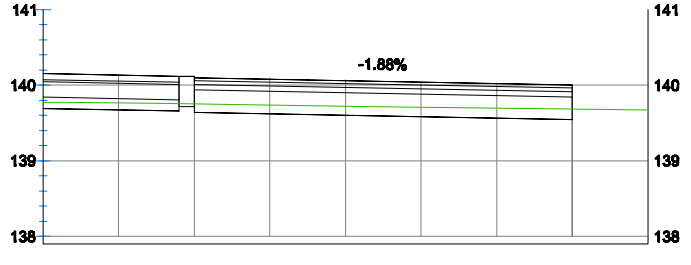



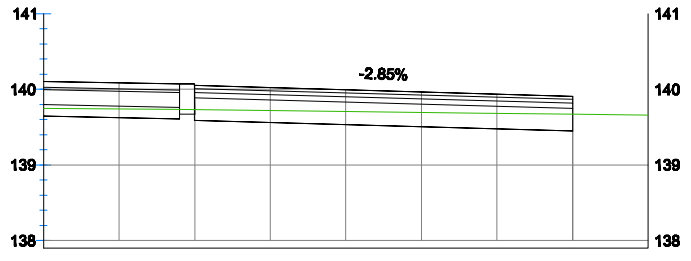



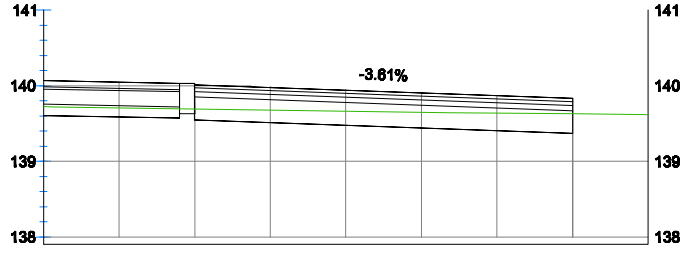



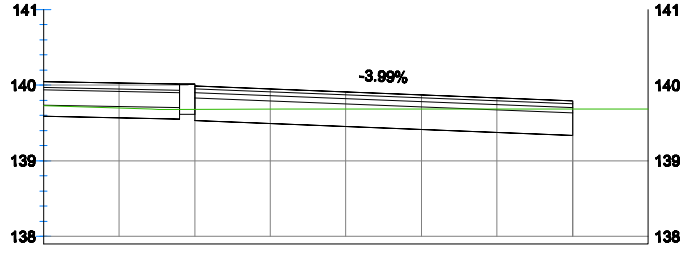



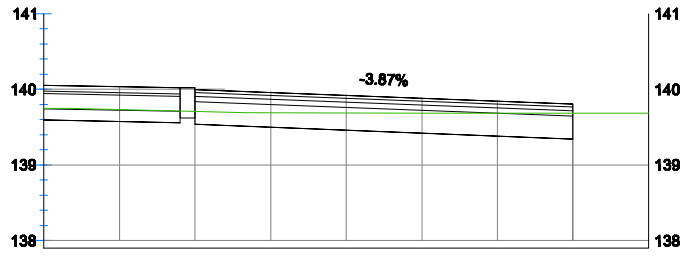



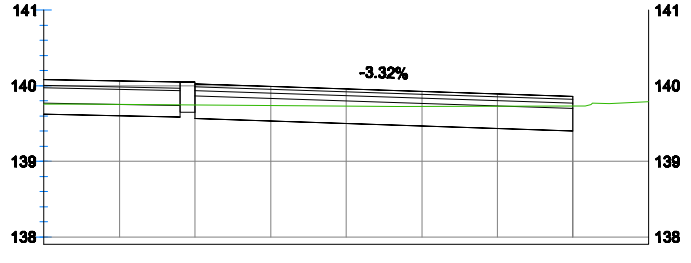



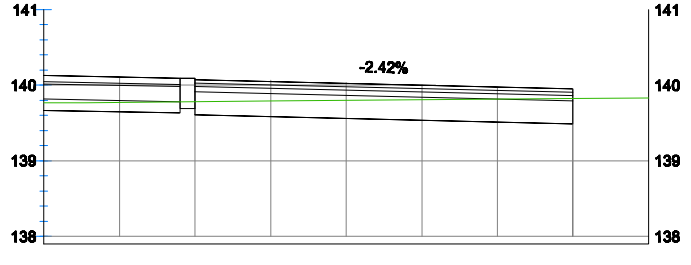



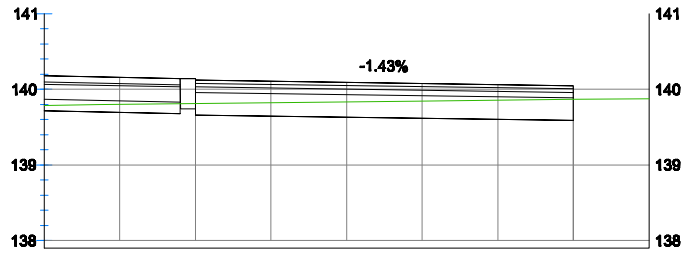



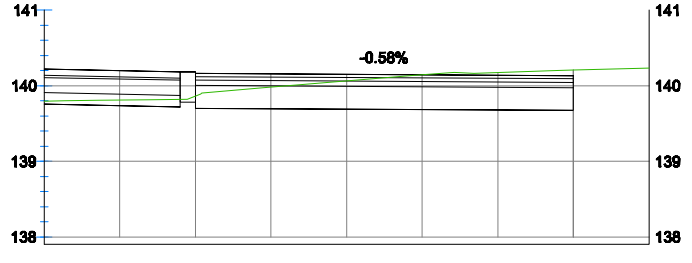



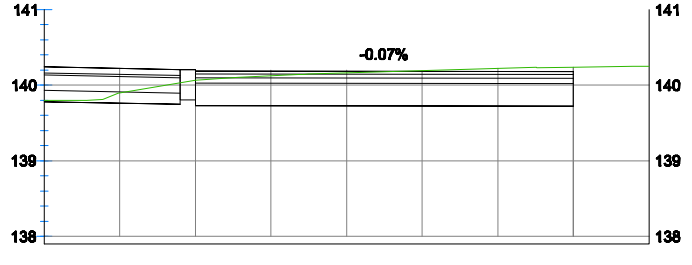


Legenda:

- konstrukcja projektowanej drogi
- istniejący teren / nawierzchnia istniejącej drogi

Miejski Zarząd Dróg
ul. Zamenhofa 2b
63-400 Ostrów Wielkopolski

Pracownia Projektowa
Infrastruktury Drogowej
Marcin Kasalka
ul. Staroprzygodzka 25 , 63-400 Ostrów Wielkopolski
tel. 607335657, fax. 625944012

Projekt budowlano-wykonawczy

Przebudowa skrzyżowania ulic Waryńskiego, Śmigielskiego w Ostrowie Wielkopolskim

październik 2012r.

PRZEKROJE POPRZECZNE

5.4

SKALA 1:100

PROJEKTANT: mgr inż. Marcin Kasalka WKP/0305/POOD/11

ASYSTENCI: inż. Rafał Bober; mgr inż. Michał Nowak; mgr inż. Tomasz Dryjański