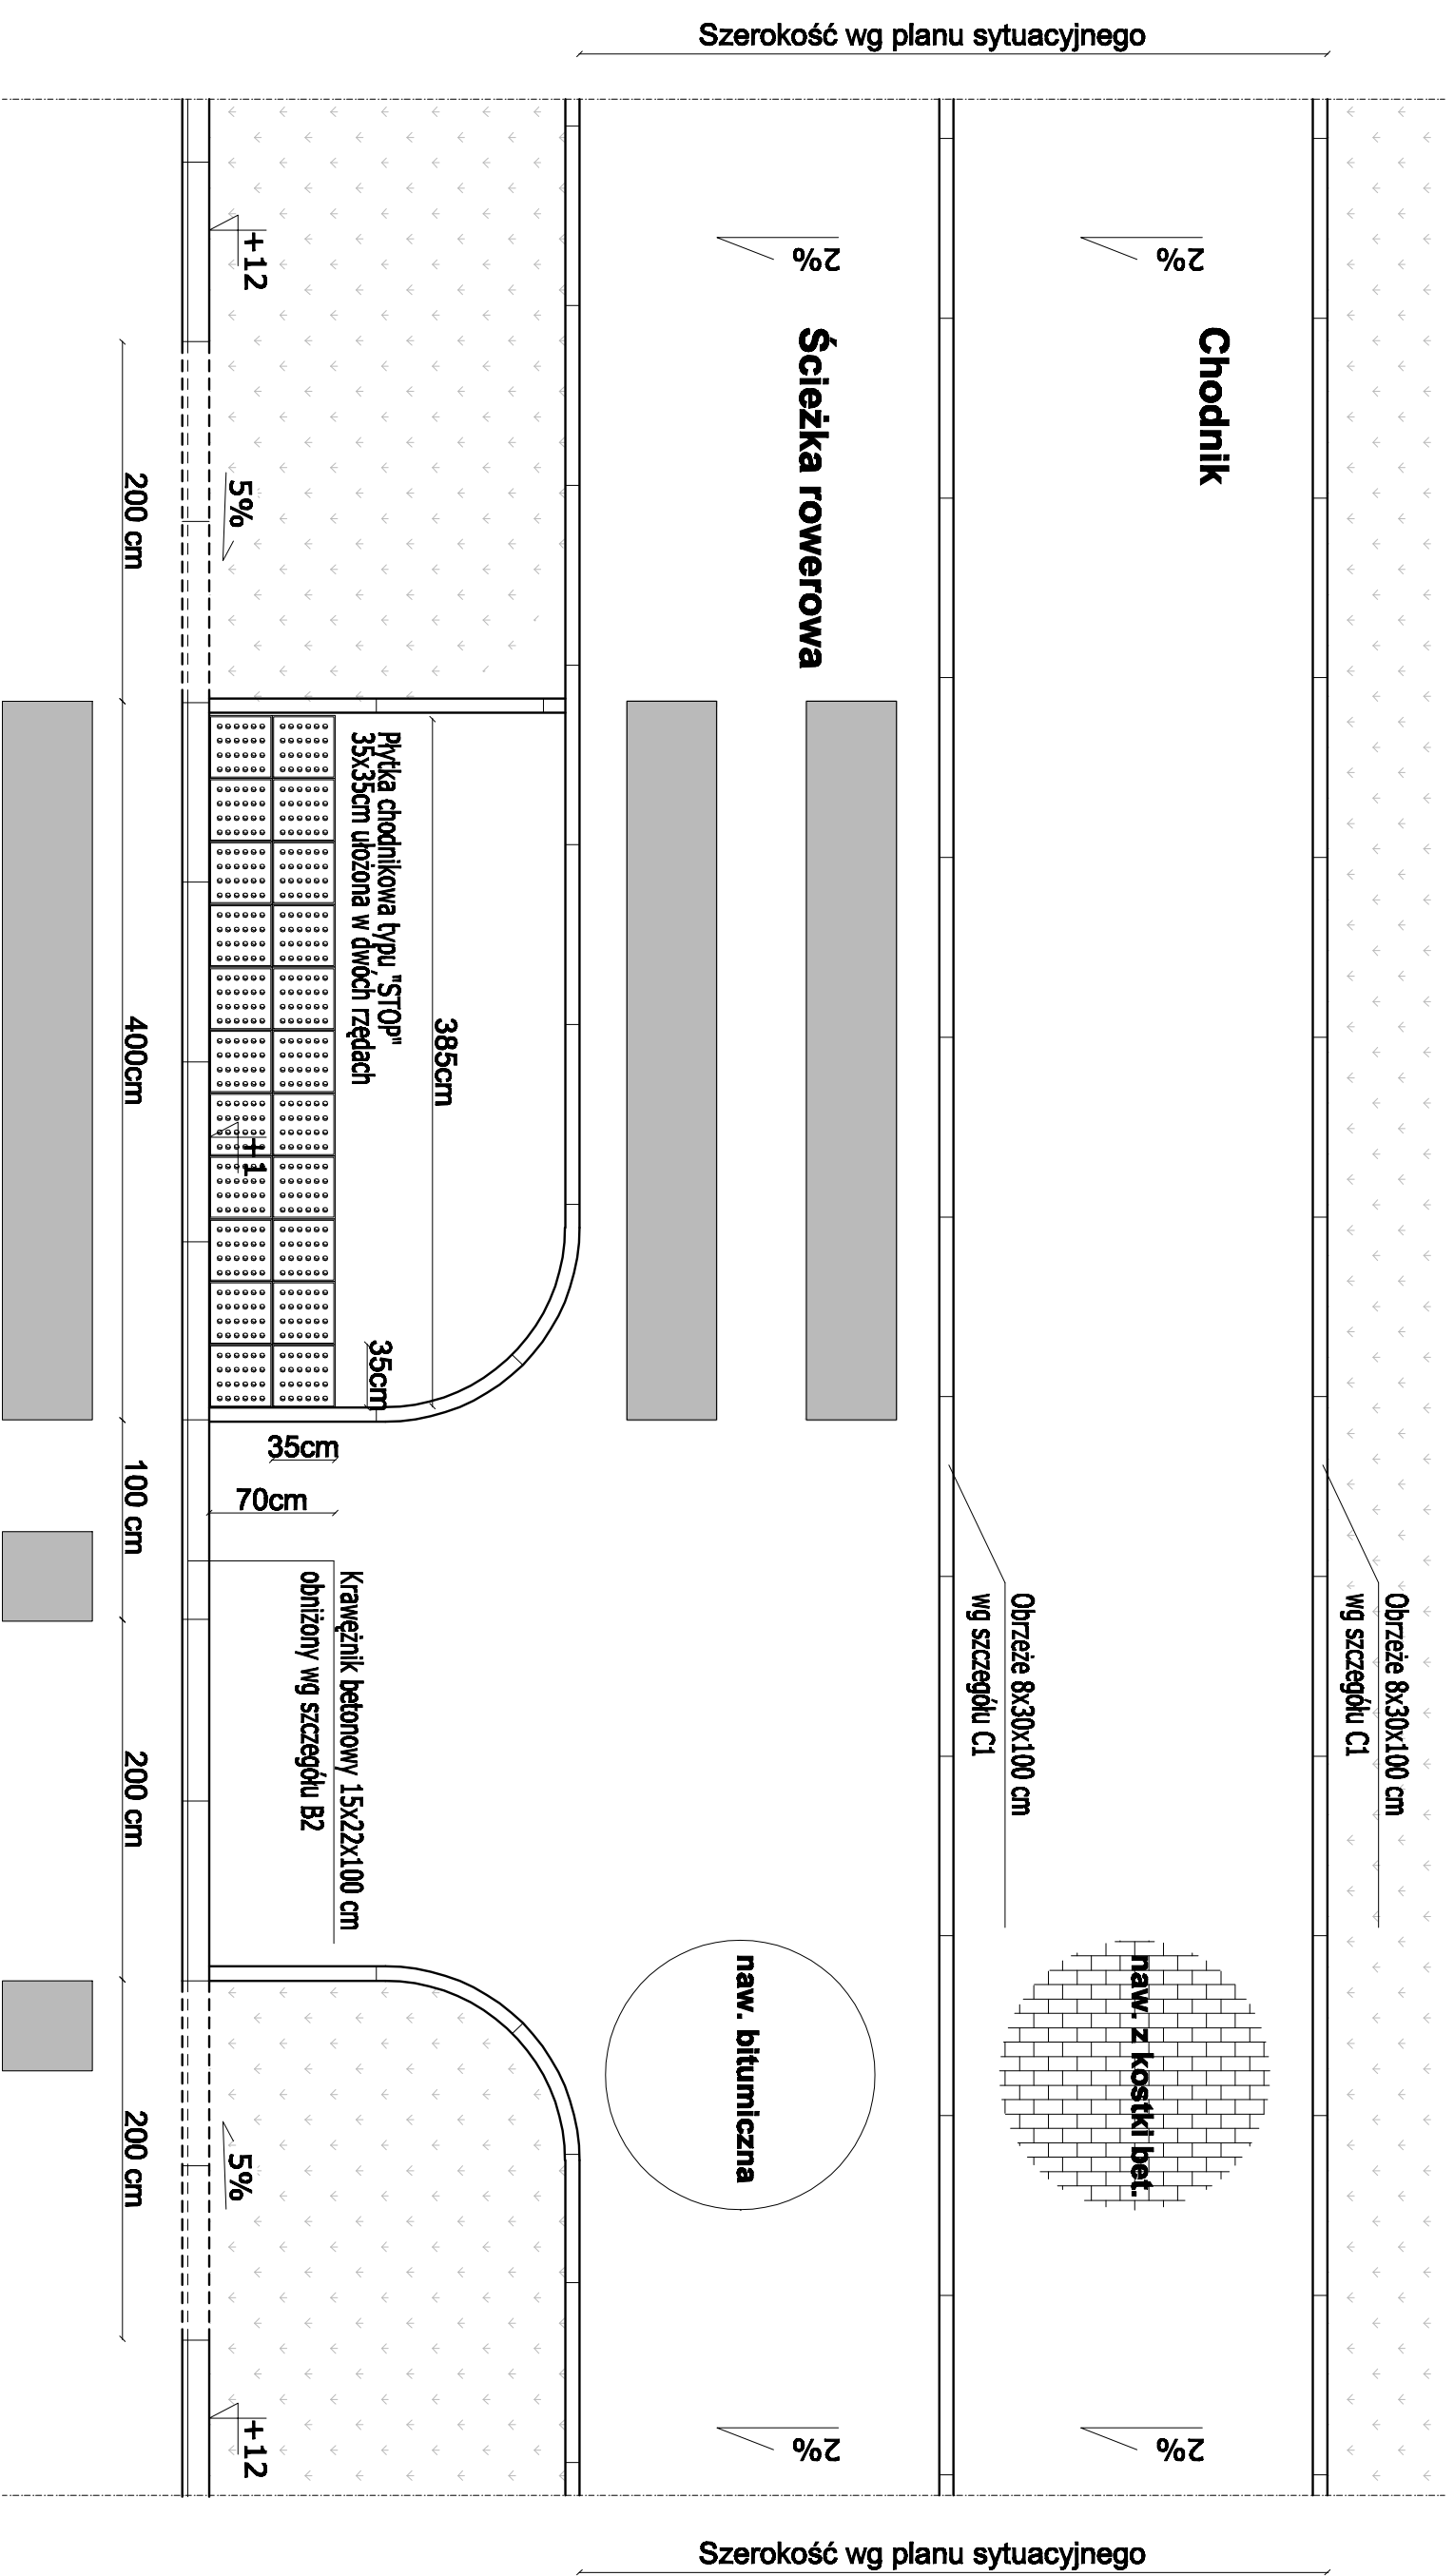

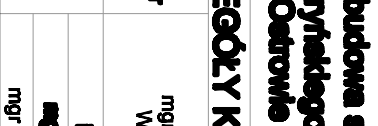




**SCHEMAT UKŁOŻENIA PŁYTKI CHODNIKOWEJ TYPU "STOP"
W OBSZARZE PRZEJŚCIA DLA PIESZYCH WRAZ Z PRZEJAZDEM DLA ROWERZYSTÓW**



Projekt budowlano-wykonawczy

			
