


PROFIL: oś ul. Grobla
Poziom Podwawczy: 120,00 m n.p.m.

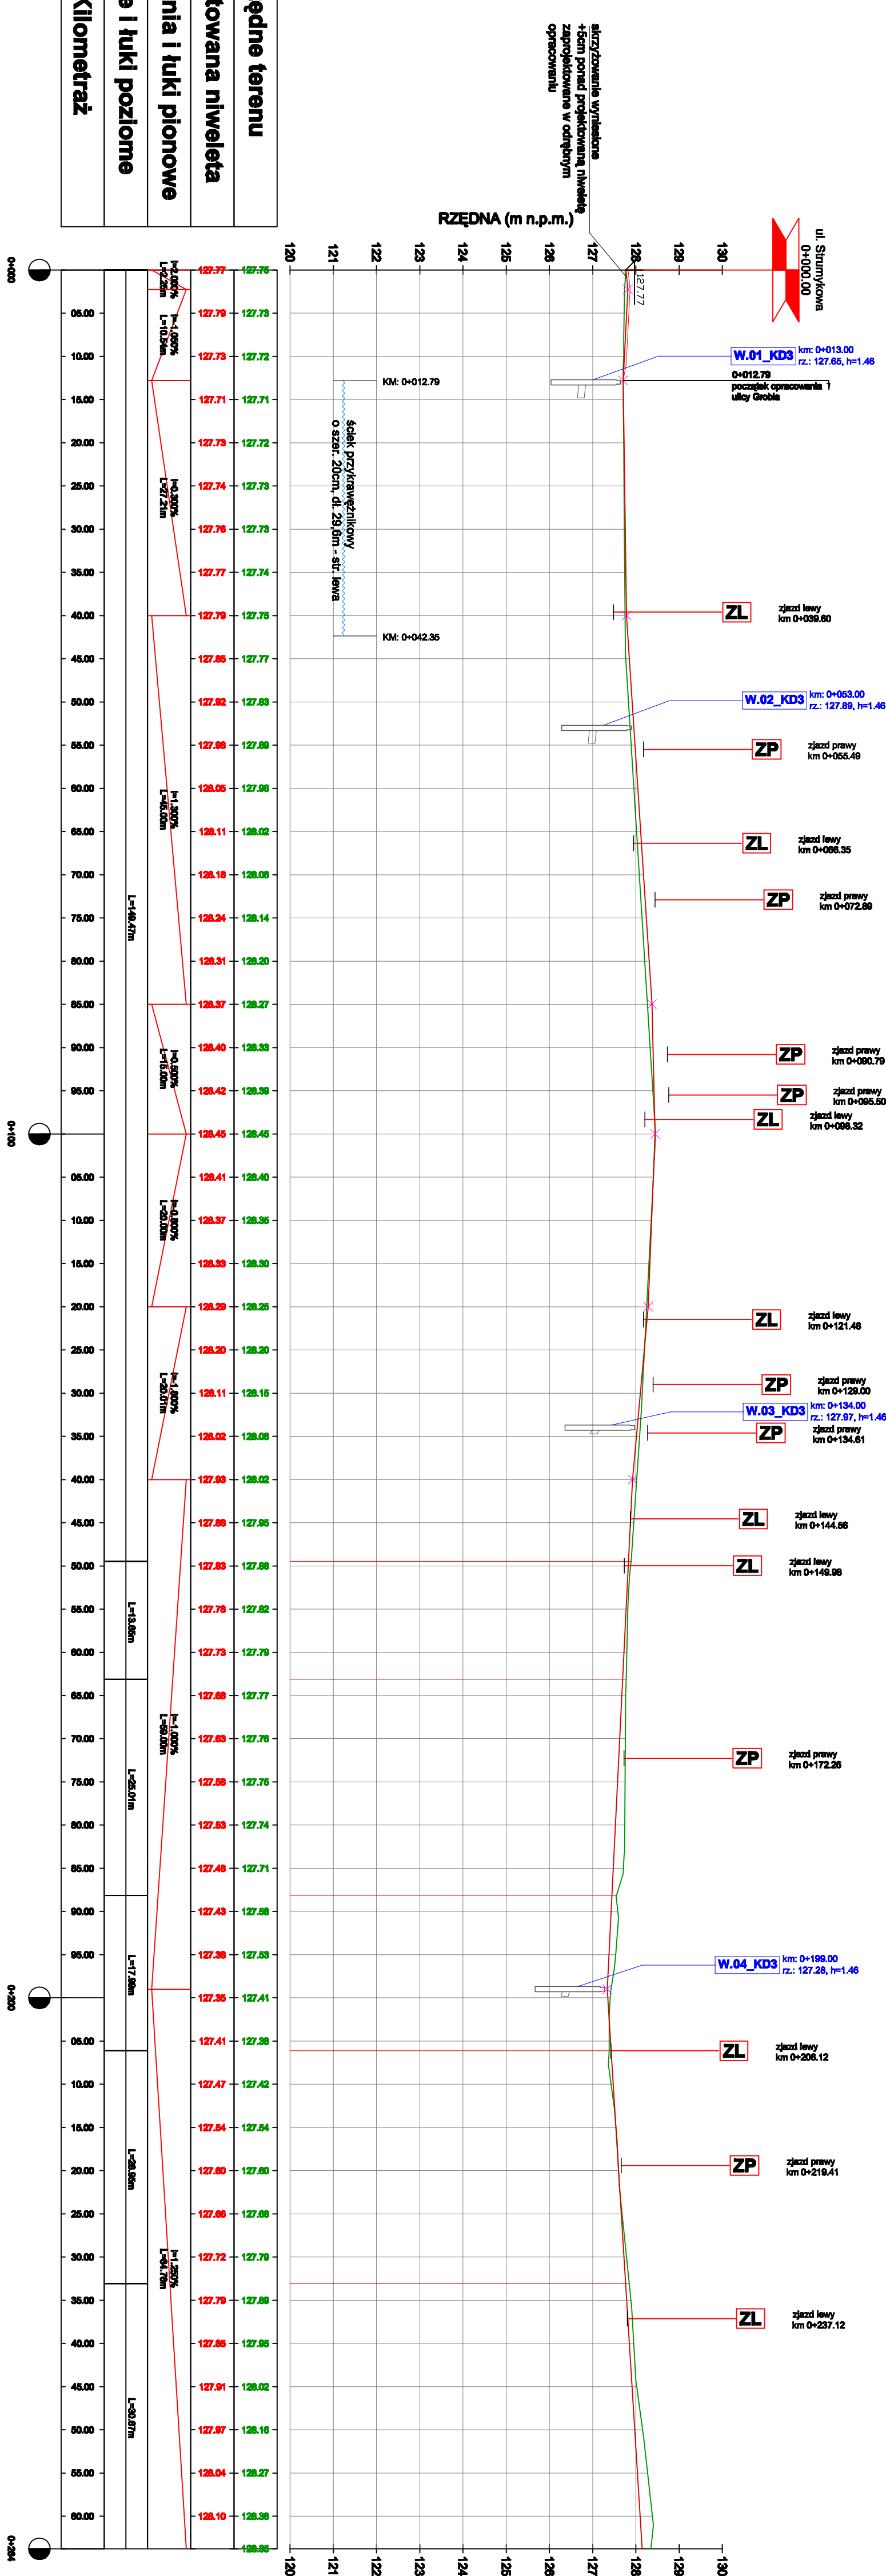

Rzędne terenu
Projektowana niweleta
Pochylenia i łuki pionowe
Proste i łuki poziome
Kilometraż

Legenda:

- projektowana niweleta drogi
- teren istniejący
- ▬ oznaczenie skrzyżowania
- ▬ opie proj. wpustu deszczowego
- ▬ proj. wpust deszczowy
- ▬ oznaczenie projektowanych zjazdów

Miejski Zarząd Dróg
ul. Zaimholta 2b
63-400 Ostrow Wielkopolski

Pracownia Projektowa
Infrastruktury Drogowej
Marcin Kaszka

ul. Staronajgodzka 25, 63-400 Ostrow Wielkopolski
tel. 607 335 637, 503 281 941 fax. 62 394 40 12
lipiec 2013r.

PROFIL PODŁUŻNY
SKALA 1: 500

Przebudowa ul. Grobla
w Ostrowie Wielkopolskim

PROJEKTANT
mgr inż. Marcin Kaszka
WK/P/0305E/POOD/11
biuro: opracowania w specjalności drogowej

ASYSTENCI
inż. Rafał Bober
mgr inż. Michał Nowak
mgr inż. Tomasz Dryjański

Projekt budowlany-wykonawczy

2007