


Rzędne terenu
Projektowana niweleta
Pochylenia i łuki pionowe
Proste i łuki poziome
Kilometraż

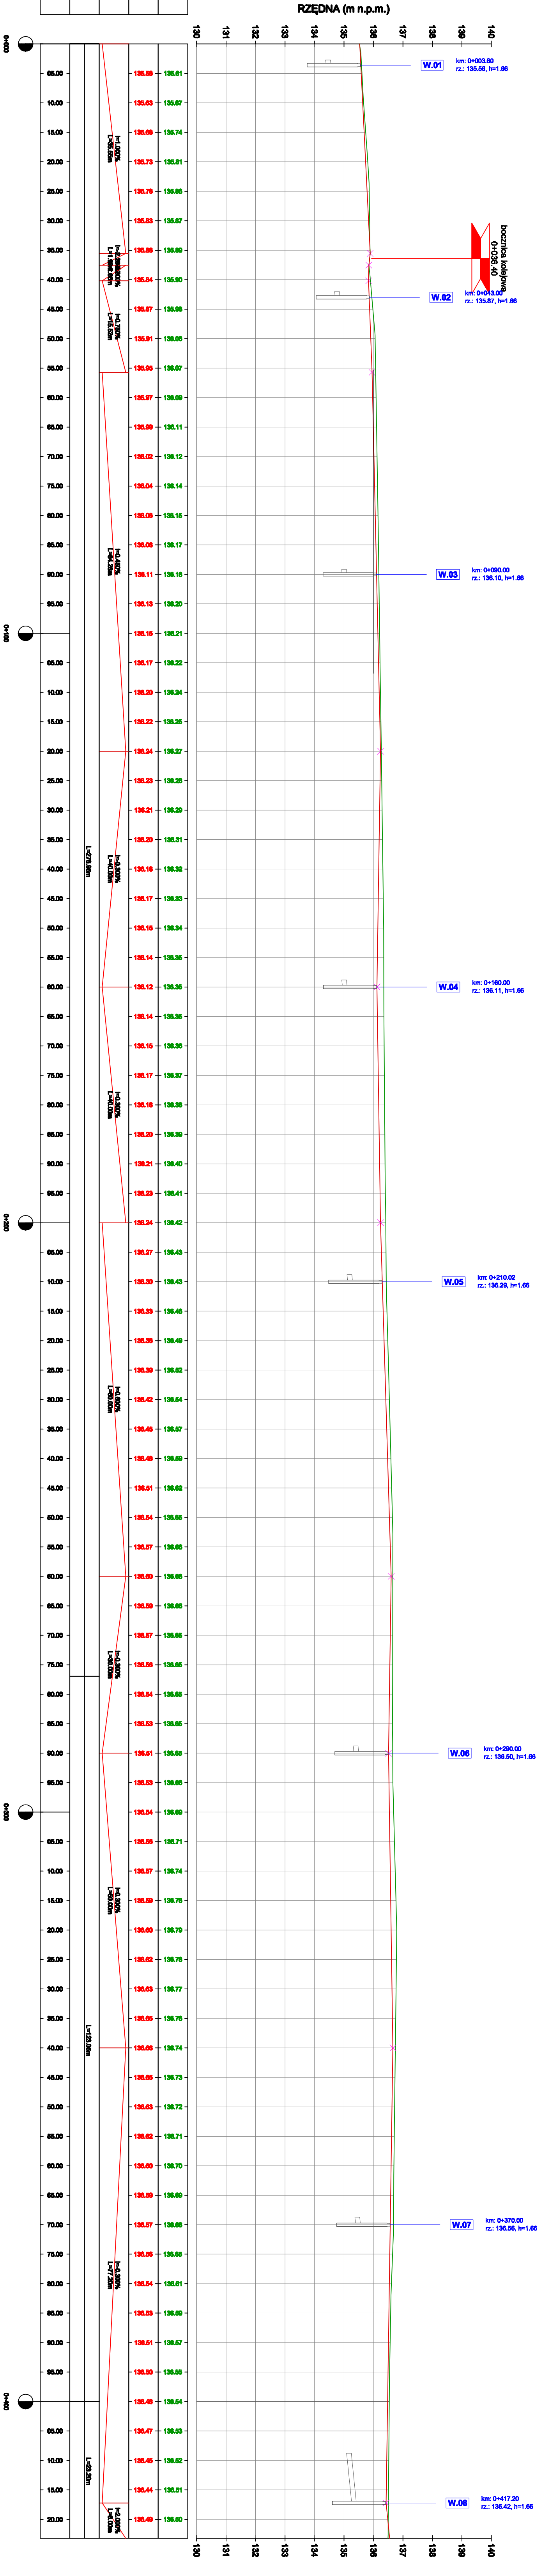

PROFIL: ul. Korsaka
Poziom Podwójczy: 130,00 m n.p.m.

- Legenda:**
- projektowana niweleta drogi
 - teren istniejący
 - oznaczenie skrzyżowania
 - opis prof. wpustu deszczowego
 - prof. wpust deszczowy

0+00	135,61	135,61
0+10	135,63	135,67
0+20	135,69	135,74
0+30	135,73	135,81
0+40	135,76	135,86
0+50	135,83	135,87
0+60	135,86	135,89
0+70	135,84	135,90
0+80	135,87	135,98
0+90	135,91	136,05
1+00	135,95	136,07
1+10	135,97	136,09
1+20	135,99	136,11
1+30	136,02	136,12
1+40	136,04	136,14
1+50	136,05	136,15
1+60	136,08	136,17
1+70	136,11	136,18
1+80	136,13	136,20
1+90	136,15	136,21
2+00	136,17	136,22
2+10	136,20	136,24
2+20	136,22	136,25
2+30	136,24	136,27
2+40	136,23	136,28
2+50	136,21	136,29
2+60	136,20	136,31
2+70	136,19	136,32
2+80	136,17	136,33
2+90	136,16	136,34
3+00	136,14	136,35
3+10	136,12	136,35
3+20	136,14	136,35
3+30	136,15	136,36
3+40	136,17	136,37
3+50	136,18	136,38
3+60	136,20	136,39
3+70	136,21	136,40
3+80	136,23	136,41
3+90	136,24	136,42
4+00	136,27	136,43
4+10	136,30	136,43
4+20	136,33	136,46
4+30	136,35	136,49
4+40	136,39	136,52
4+50	136,42	136,54
4+60	136,45	136,57
4+70	136,48	136,59
4+80	136,51	136,62
4+90	136,54	136,65
5+00	136,57	136,68
5+10	136,59	136,69
5+20	136,63	136,69
5+30	136,64	136,69
5+40	136,65	136,69
5+50	136,65	136,69
5+60	136,65	136,69
5+70	136,65	136,69
5+80	136,65	136,69
5+90	136,65	136,69
6+00	136,64	136,69
6+10	136,63	136,69
6+20	136,61	136,67
6+30	136,59	136,65
6+40	136,56	136,62
6+50	136,54	136,59
6+60	136,52	136,56
6+70	136,49	136,52
6+80	136,44	136,51
6+90	136,49	136,55

Projekt budowlany-wykonawczy

Przebudowa ulicy Korsaka w Ostrowie Wielkopolskim

PROFIL PODŁUŻNY

SKALA 1: 500

mgr inż. Marcin Kasalka
WKP/0305/P/001/1
Uprawniony do projektowania
Inst. Rafał Bobor
mgr inż. Michał Nowak
mgr inż. Tomasz Dyjański

OWOJENIE PIAŁ OROJOWIEO

Miejscowy Zarząd Drogi
ul. Zamienbaga 2B
63-400 Ostrow Wielkopolski

Pracownia Projektowa
Infrastruktury Drogowej
Marcin Kasalka
ul. Staroprzygadzca 25, 63-400 Ostrow Wielkopolski
tel. 607 335 657, 603 281 941 fax. 62 594 40 12

Wzrostki 2013-