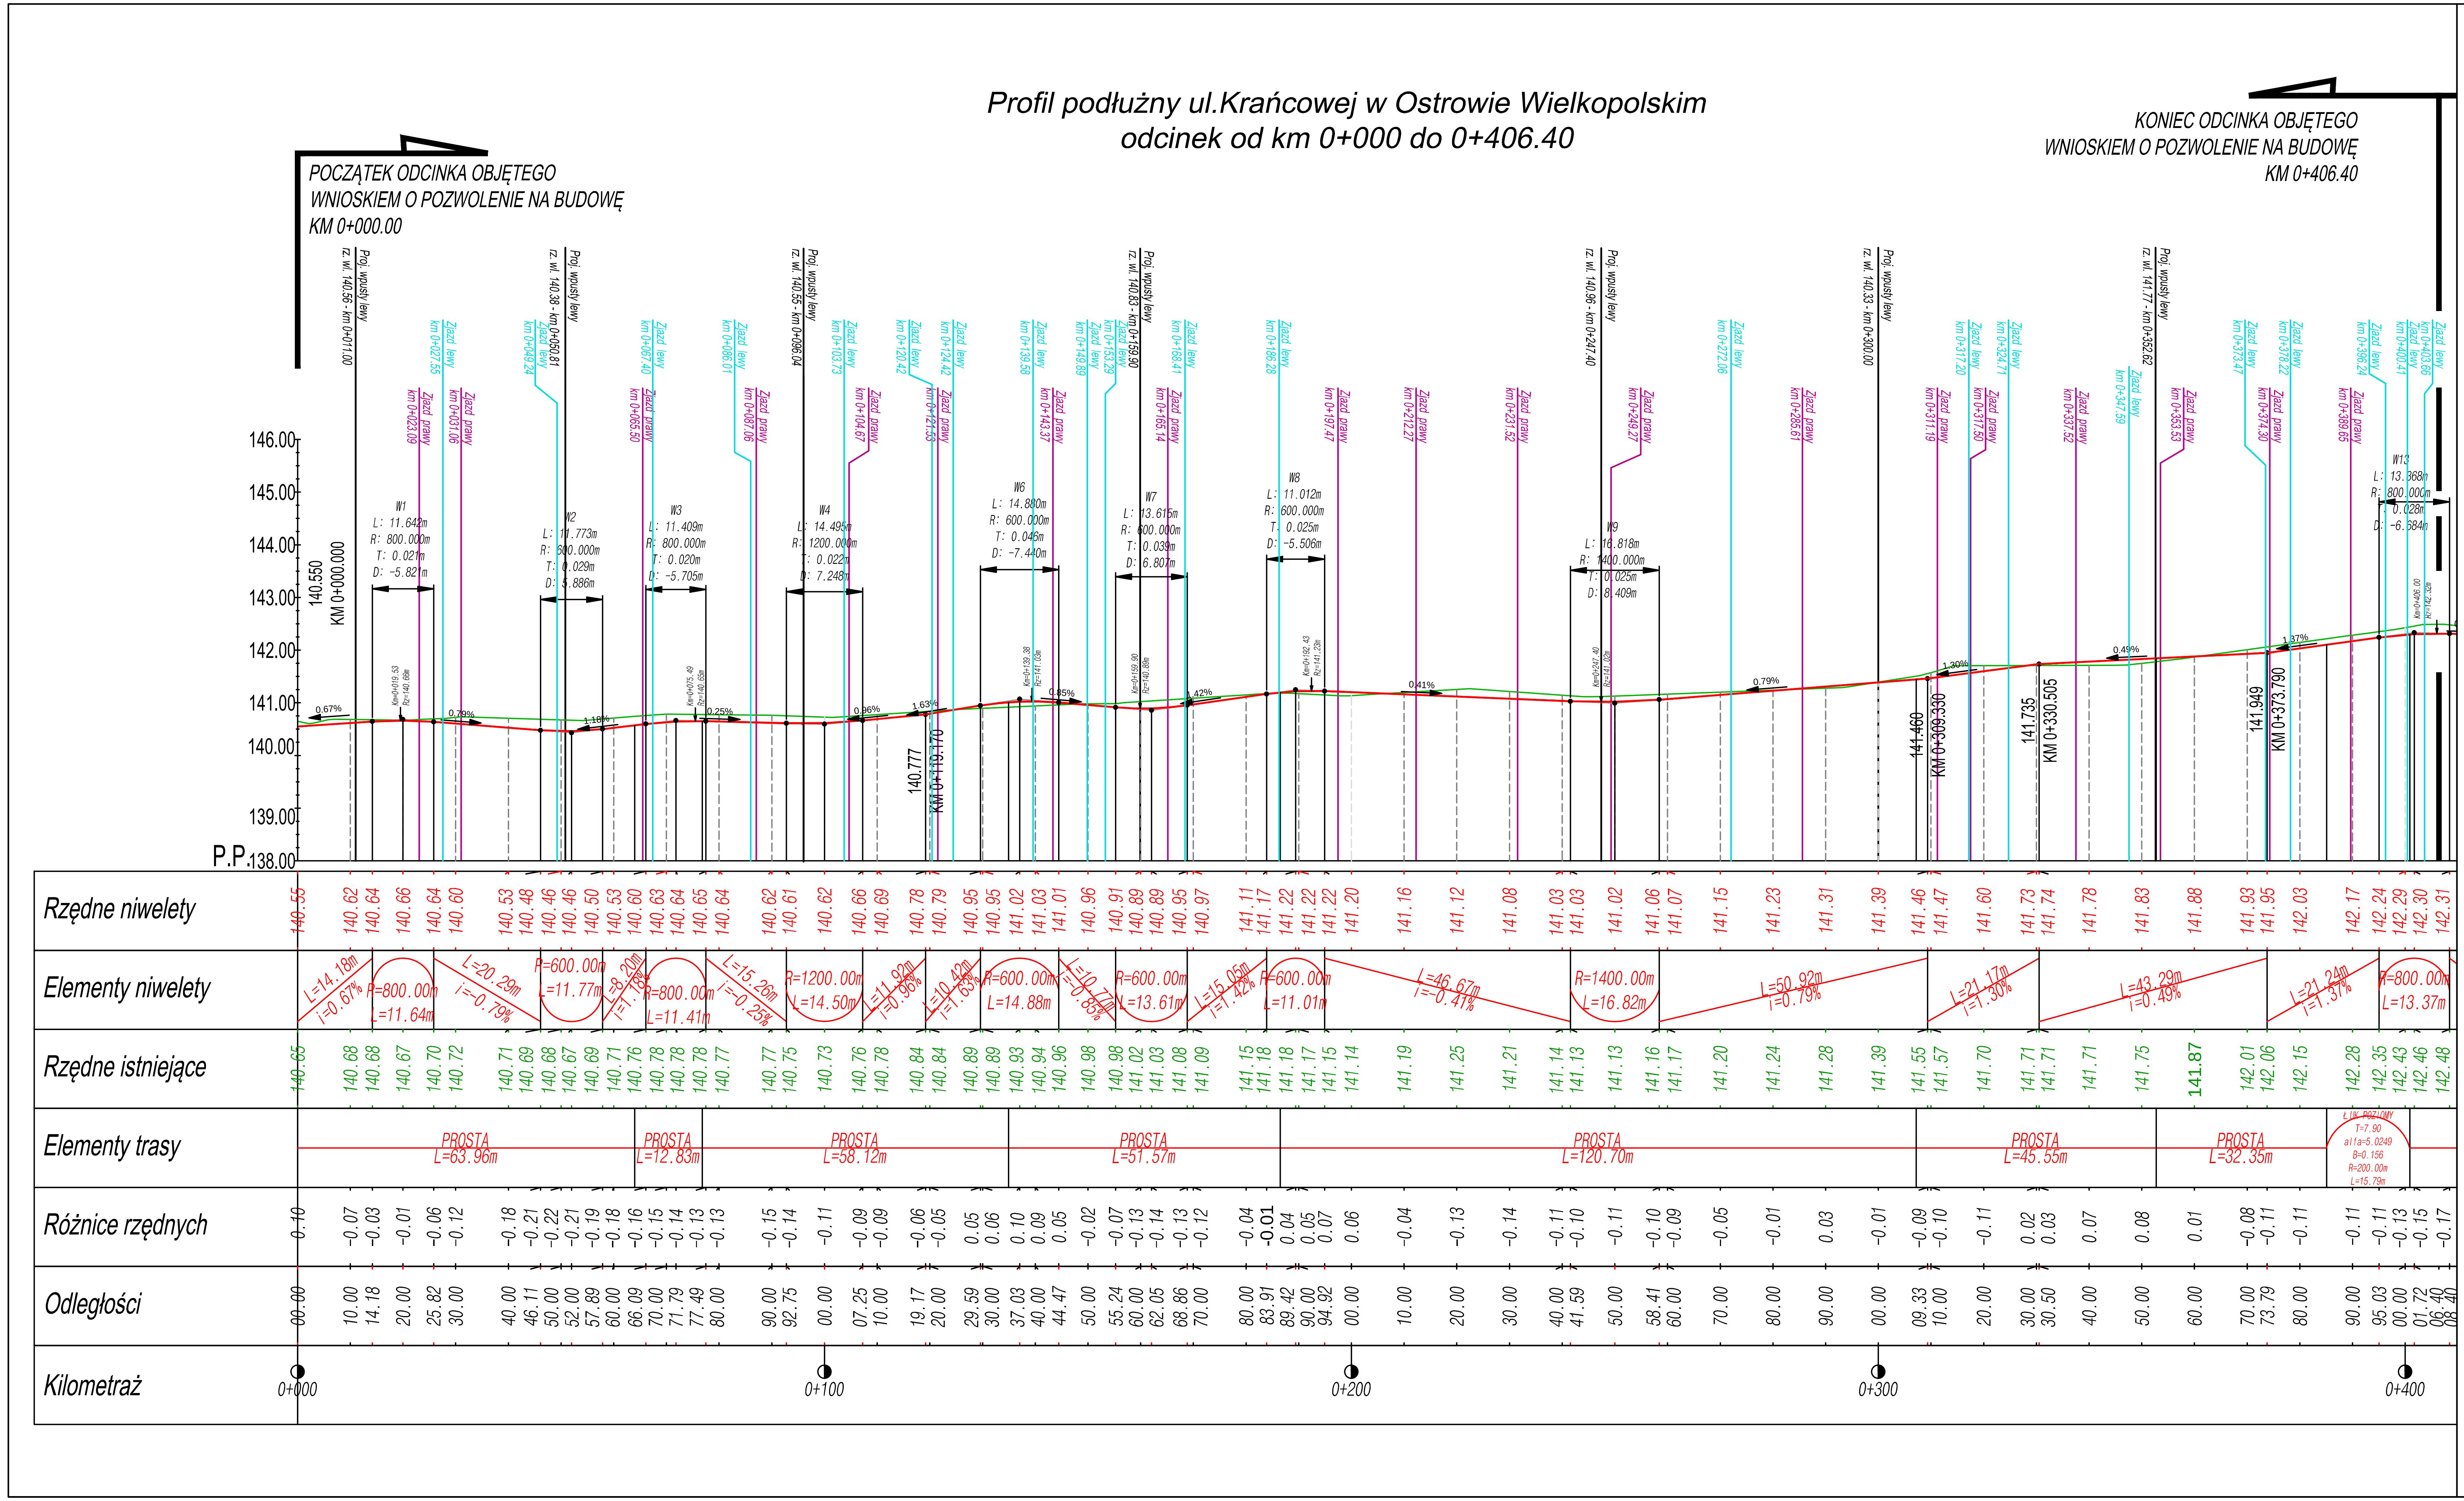

PRACOWNIA ELITON

ul. Poziomkowa 9, SKÓRZEWO, 60-185 Poznań, tel./fax. 61 8196284

Budowa kanału deszczowego, jezdni i ciągu pieszo-rowerowego na ul. Krańcowej w Ostrowie Wlkp. odcinek od km 0+000.00 do km 0+406.40

województwo wielkopolskie	powiat ostrowski	miasto Ostrów Wielkopolski	
		Skala	Nr rysunku
Profil podłużny		1:100/1000	4

Stanowisko	Imię i Nazwisko	Nr uprawnień	Data
Opracowanie	B.Zbytniewski	————	
Projektant	B. Rajch	7131/7/P/2002	sierpień 2012r.
Sprawdzający	E. Zbytniewska	139/81/PW	