

mgr inż. Andrzej Zuszek
geodeta uprawniony
ul. Szkolna 10 tel. 735-14-28
63-400 Ostrów Wlkp.
NIP 622-128-54-70 REGON 260145970



MAPA SYTUACYJNO - WYSOKOŚCIOWA

skala 1: 500

miasto: Ostrów Wielkopolski
obręb: 0087
ulica: Promienista
sekcja: 55 c, d
Ostrów Wielkopolski dnia 18.06.2010 r.

LEGENDA:

- A-7  znaki pionowe istniejące
- D-1  znaki pionowe projektowane
- B-18  znaki pionowe do usunięcia

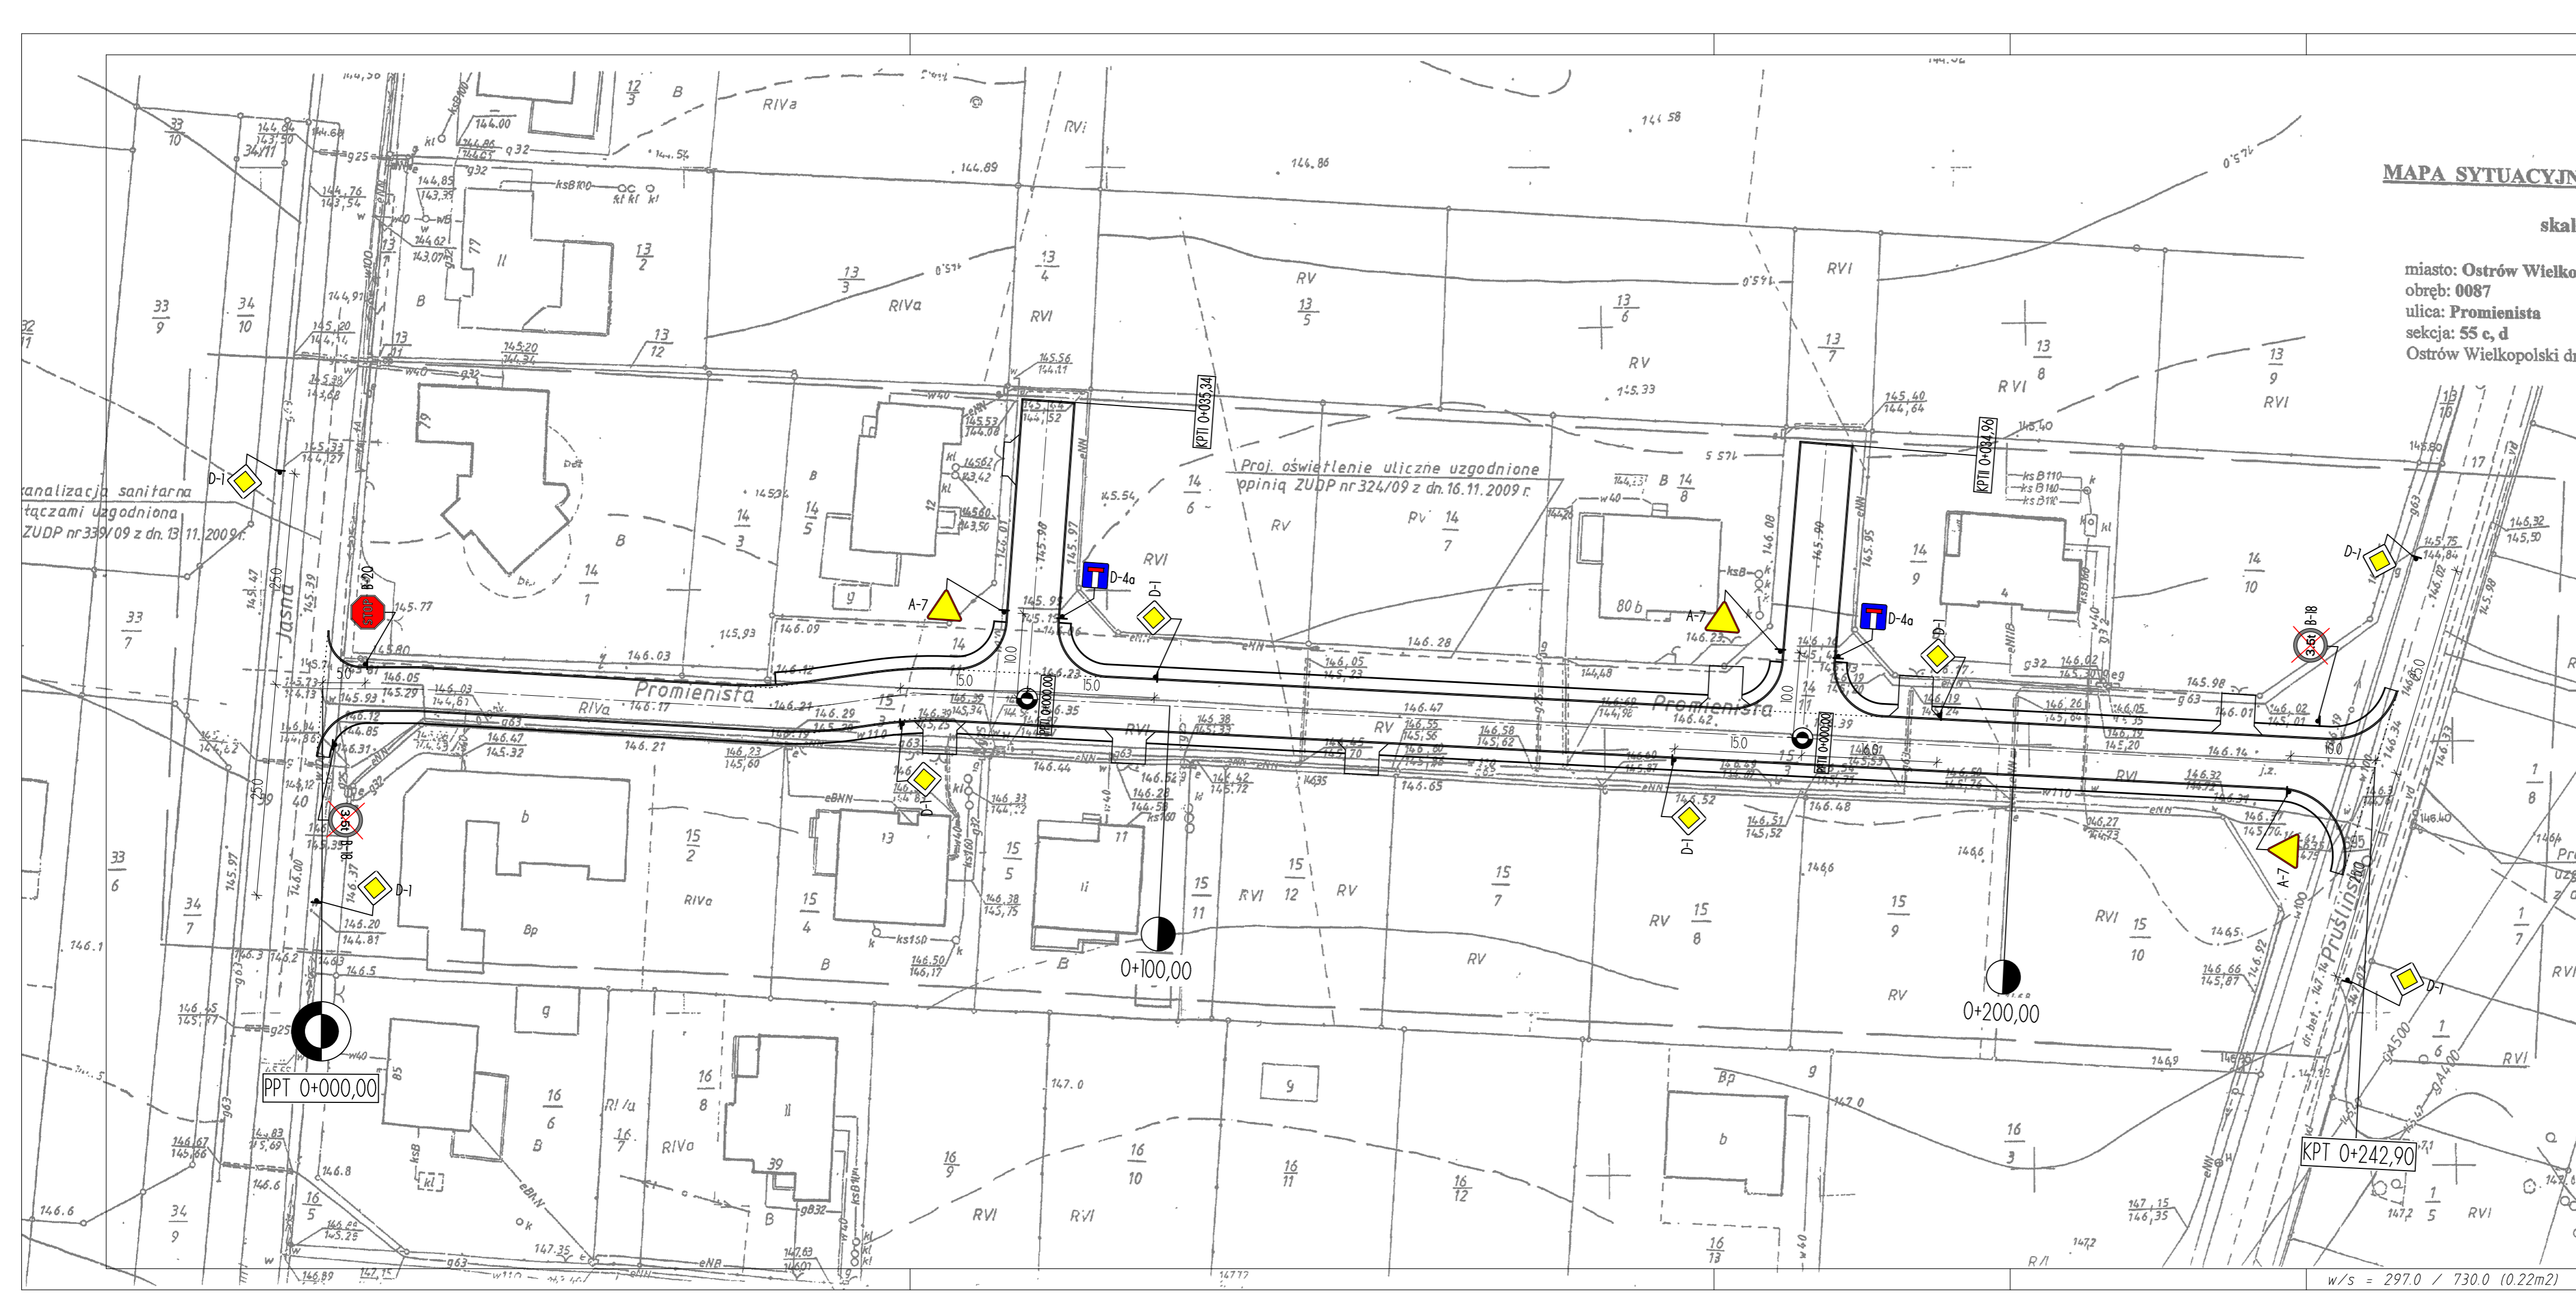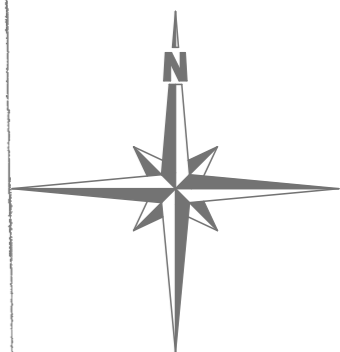

Projekt jest chroniony Prawem Autorskim (Dz. U. 94,24,83). Wszystkie informacje zawarte w tym projekcie (rysunki i opis) stanowią własność intelektualną firmy "eMWu KAROLAK" i nie wolno ich użyć ponownie i reprodukować bez zgody wyżej wymienianej firmy.

| | | |
|---|--------------------|---------------|
| 003 | | |
| 002 | | |
| 001 | Projekt wykonawczy | 19.08.2010 r. |
| Nr wydania: | Temat: | Data: |
| Pracownia projektowa : eMWu KAROLAK | | |
| 63-400 Ostrów Wlkp., ul. J. III Sobieskiego 9 | | |

| | |
|--------------|--|
| Klient : | Miejski Zarząd Dróg w Ostrowie Wielkopolskim ul. Zamenhofa 2b, 63-400 Ostrów Wielkopolski |
| Projekt : | Budowa jezdni, chodników i kanału deszczowego w ul. Promienistej w Ostrowie Wielkopolskim |
| Faza/Temat : | Projekt docelowej organizacji ruchu |

| | | |
|--|------------------|----------|
| IMIĘ I NAZWISKO PROJEKTANTA : | UPRAWNIENIA : | PODPIS : |
| mgr inż. Piotr Biernat mgr inż. Marcin Zębski inż. Kamil Koziołek inż. Daniel Pluta | | |
| Główny projektant: | | |
| mgr inż. Mirosław Karolak | WKP/0100/POOD/09 | |
| Sprawdzający: | | |

| | | |
|---|---------------|--------------------|
| Sporządzono w oparciu o : ALLPLAN FT v.2006 | | |
| Branda: | DROGOWA | Nr Projektu : 152 |
| Data: | Sierpień 2010 | Nr rysunku : 001-D |
| Skala: | 1: 500 | |

w/s = 297.0 / 730.0 (0.22m2)

Allplan 2006