


**KOPIA MAPY ZASADNICZEJ
Z INWENTARYZACJĄ KANALIZACJI
SANITARNEJ Z PRZYŁĄCZAMI**

SKALA 1 : 500
KERG O087-14/2011 KS. ROB. 77/2011
Województwo: wielkopolskie
Powiat: ostrowski
Miasto: Ostrow Wlkp.
Obręb: 87
Ulica: Promienista 55c, 55d
Sekcja: Ostrow Wlkp., grudzień 2011r.

USŁUGI GEODEZYJNE
eGEO Marcin Sobala
ul. Paderewskiego 31a/6, 63-400 Ostrow Wlkp.
e-mail: msobala@egeo.wp.pl, tel. 0604 101 399
NIP 622-108-46-42 REGON 300331302

GEODETA
mgr inż. Marcin Sobala
upr. zaw. nr 19252

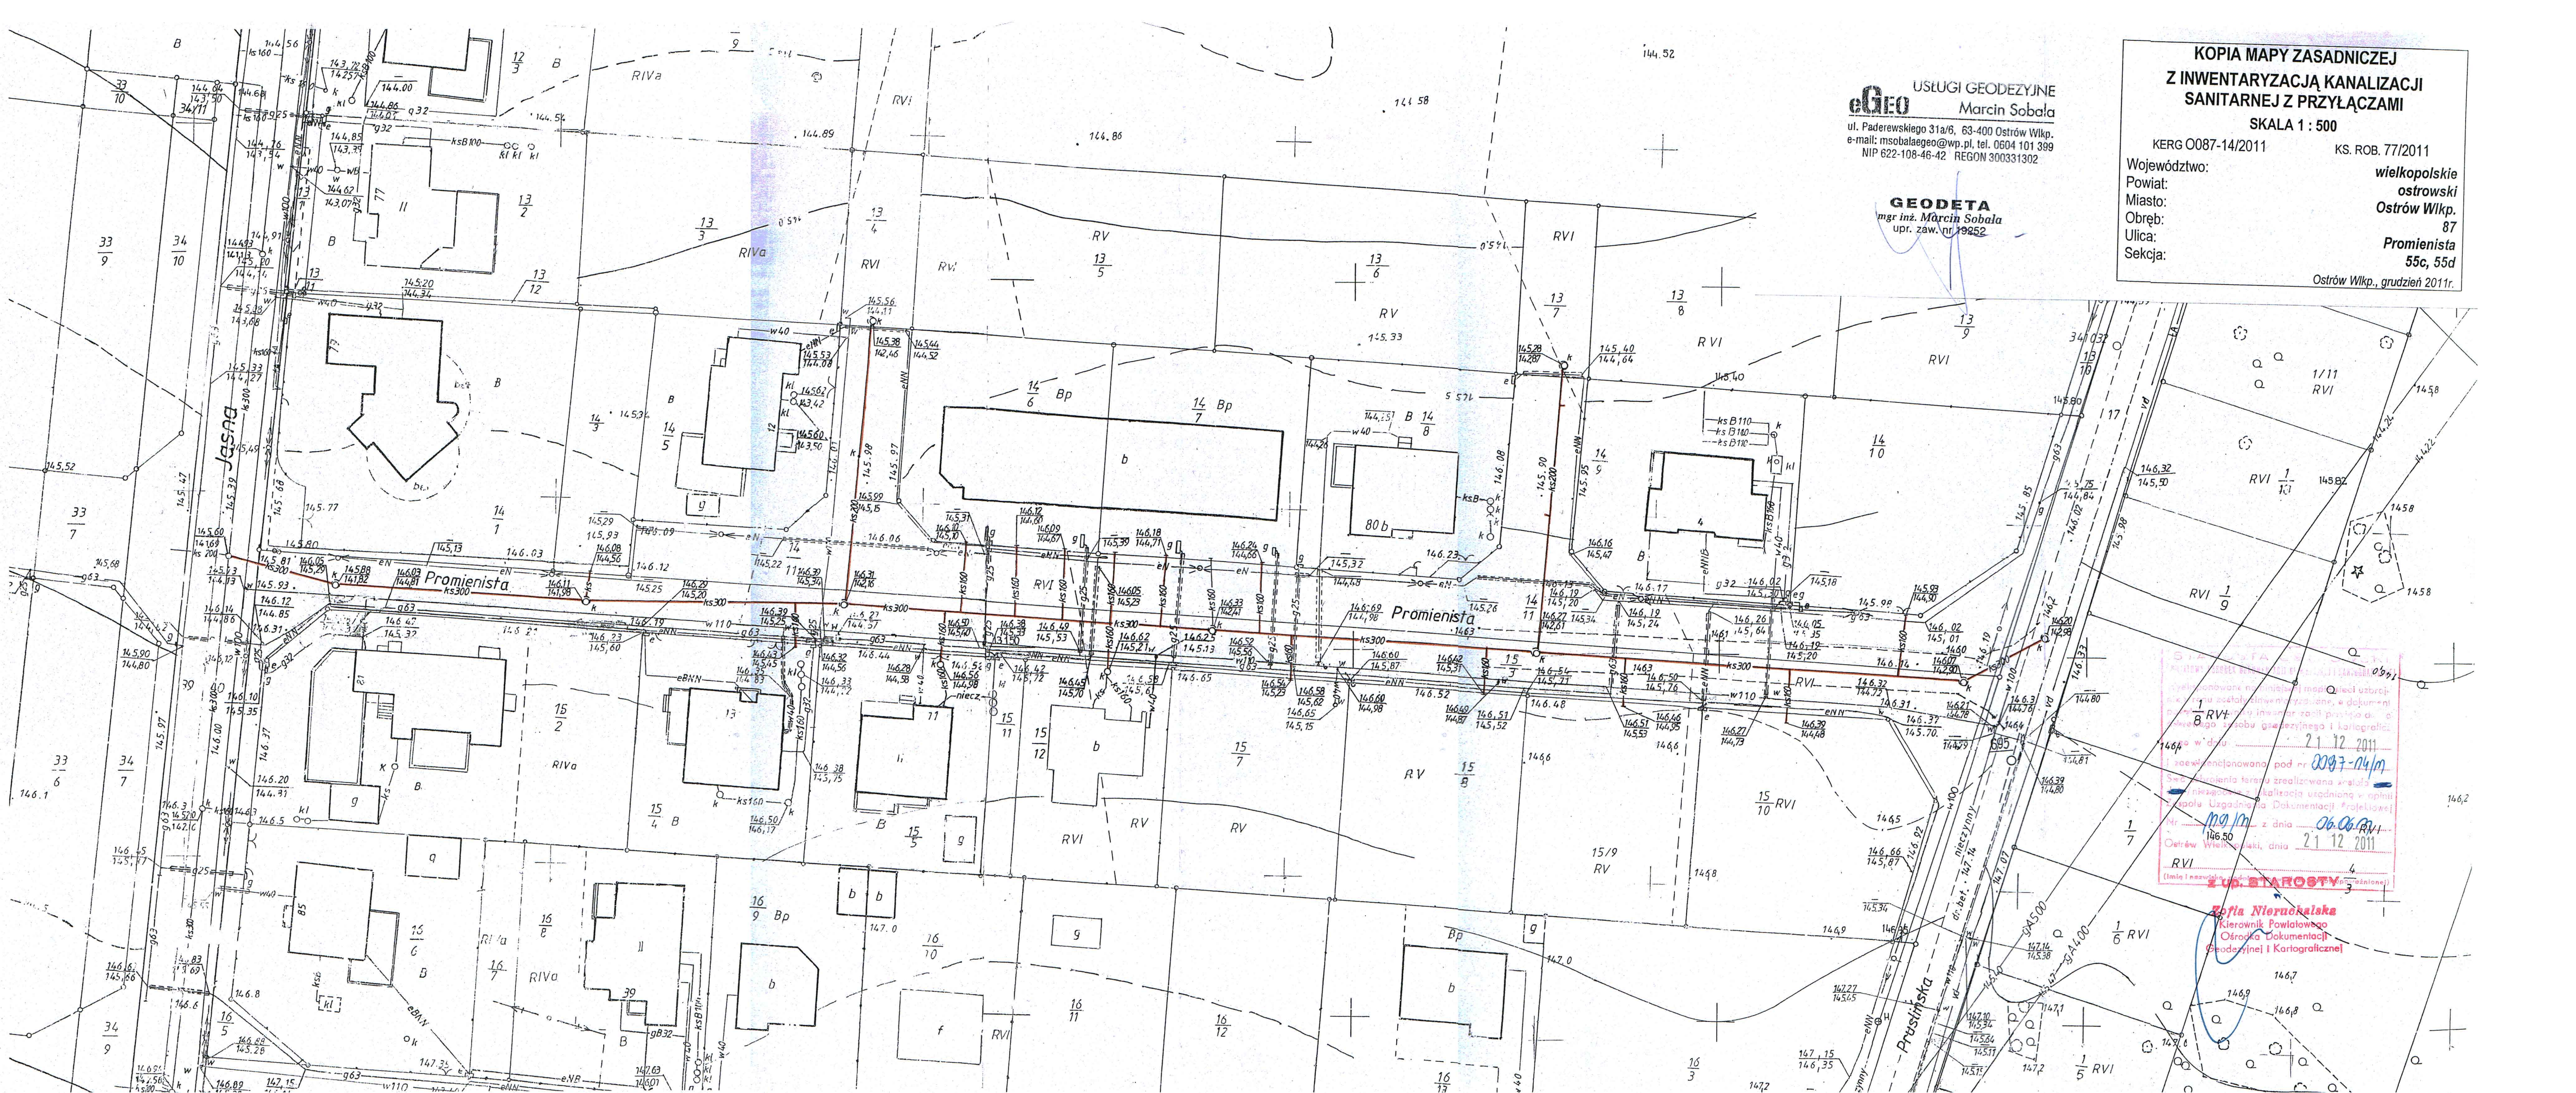

STANOWISKO
Kierownik Powiatowego
Ośrodka Dokumentacji
Geodezyjnej i Kartograficznej
21.12.2011
20087-14/m
06.06.2011
21.12.2011
Z UP. STAROSTY

Ezja Nieruckalska
Kierownik Powiatowego
Ośrodka Dokumentacji
Geodezyjnej i Kartograficznej