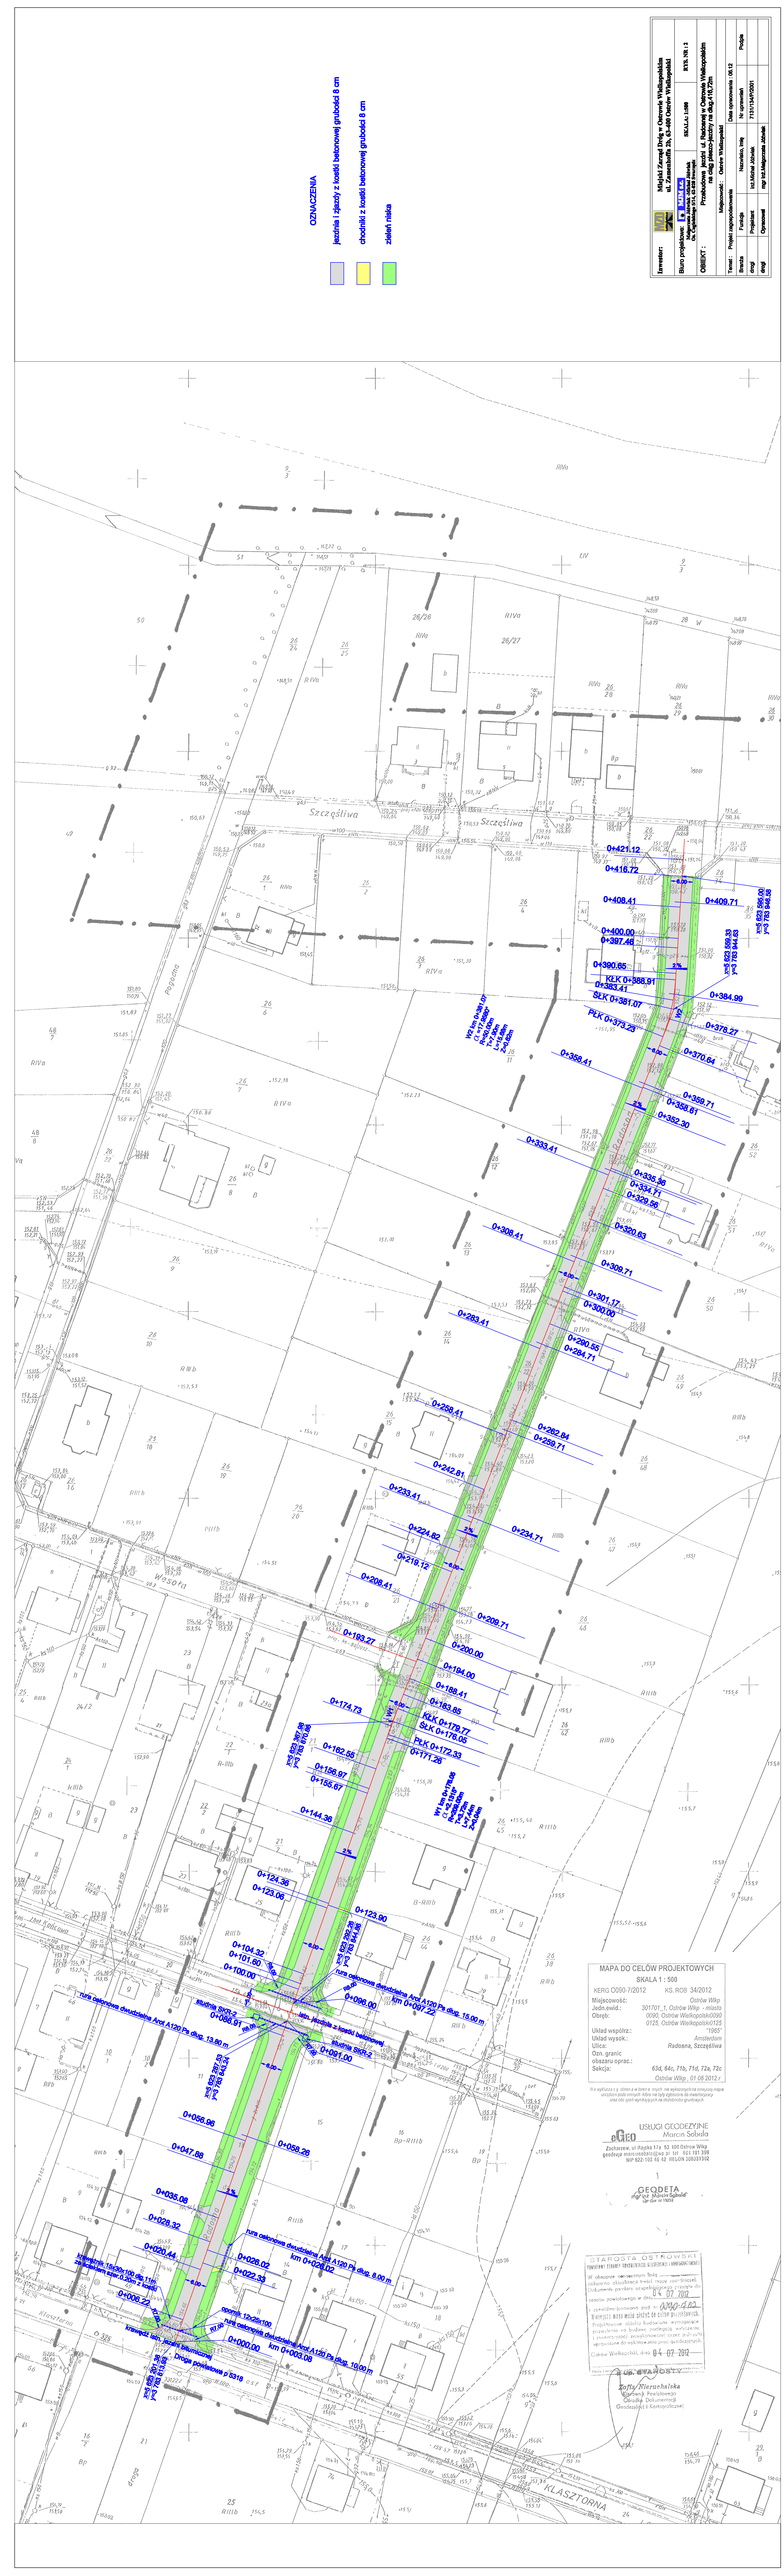
OZNACZENIA
jezdnia i zjazdy z kostki betonowej grubości 8 cm
chodniki z kostki betonowej grubości 8 cm
zieleń miska
Inwestor:
Miejski Zarząd Dróg i Ochrony Przeciwpowodziowej w Ostrowie Wielkopolskim
Biuro projektowe:
Przedsiębiorstwo Usługowe "GEO" Marcin Sobala
SKALA 1:500
Projekt zagospodarowania
Miejscowość: Ostrów Wielkopolski
Ulica: Radosna, Szczęśliwa
Data opracowania: VIII.12
Format: Pdf
Projektant: Marcin Sobala
Opracował: mgr inż.Małgorzata Jakiela
Uprawnienia: 7331/74/POOI
MAPA DO CELÓW PROJEKTOWYCH
SKALA 1 : 500
KERG-D000-7/2012
KS. RGB 34/2012
Miejscowość: Ostrów Wlkp
Jedn.ewid.: 307101_1, Ostrów Wlkp - miasto
Obręb: 0090, Ostrów Wielkopolski-0090
0125, Ostrów Wielkopolski-0125
Układ współrz.: "1965"
Układ wysok.: Amsterdam
Ulica: Radosna, Szczęśliwa
Opis granic obszaru opracowania: 63d, 64c, 71b, 71d, 72a, 72c
Sekcja:
Ostrów Wlkp, 01.06.2012 r.
Ta wykopowa z obrysu wskazuje mapa ma wyłącznie charakter informacyjny
projektodawcy mogą nie być zgodne ze stanem faktycznym
oraz nie uprawniają do dokonywania granicach
USŁUGI GEODEZYJNE
Marcin Sobala
Zacharowa, ul.Rejska 17a 62 400 Ostrów Wlkp
geodezja miscellaneous pl tel. 511 181 399
NIP 622-102 66 42 REGON 300035102
GEODETA
mgr inż. Marcin Sobala
STAROSTA OSTROWSKI
WYDZIAŁ GEODEZJI, GOSPODARKI NIERUCHOMOŚCI I ROLNICTWA
Ostrów Wielkopolski, dnia 04.07.2012
Z UPOWAŻNIENIA
Zofia Wierzchalska
Kierownik Powiatowego
Ośrodka Dokumentacji
Geodezyjnej i Kartograficznej
Szczęśliwa
KLASZTORNA
Wiejska
Brzeska
Wodna
Droga powiatowa nr 5318
Droga powiatowa nr 5316
Ulica Wodna
Ulica Brzeska
Ulica Wiejska
Ulica Klasztorna
Ulica Szczęśliwa
Ulica Radosna