


- LEGENDA:**
- granica miasta Ostrowa Wielkopolskiego
 - istniejące linie rozgraniczające
 - proj. nawierzchnia chodnika
 - proj. nawierzchnia zjazdów bramowych
 - proj. nawierzchnia ścieżki rowerowej
 - proj. krawężnik 15 x 30 typ uliczny
 - j.w. lecz wtopiony
 - proj. obrzeże betonowe 8 x 30
 - j.w. lecz wtopione
 - proj. kanał deszczowy
 - proj. przykanaliki
 - proj. ściek przykrawężnikowy z dwóch rzędów kostki brukowej
 - proj. studzienka wpuستowa
 - proj. studnia rewizyjna
 - proj. separator PSW LAMELA 10/100

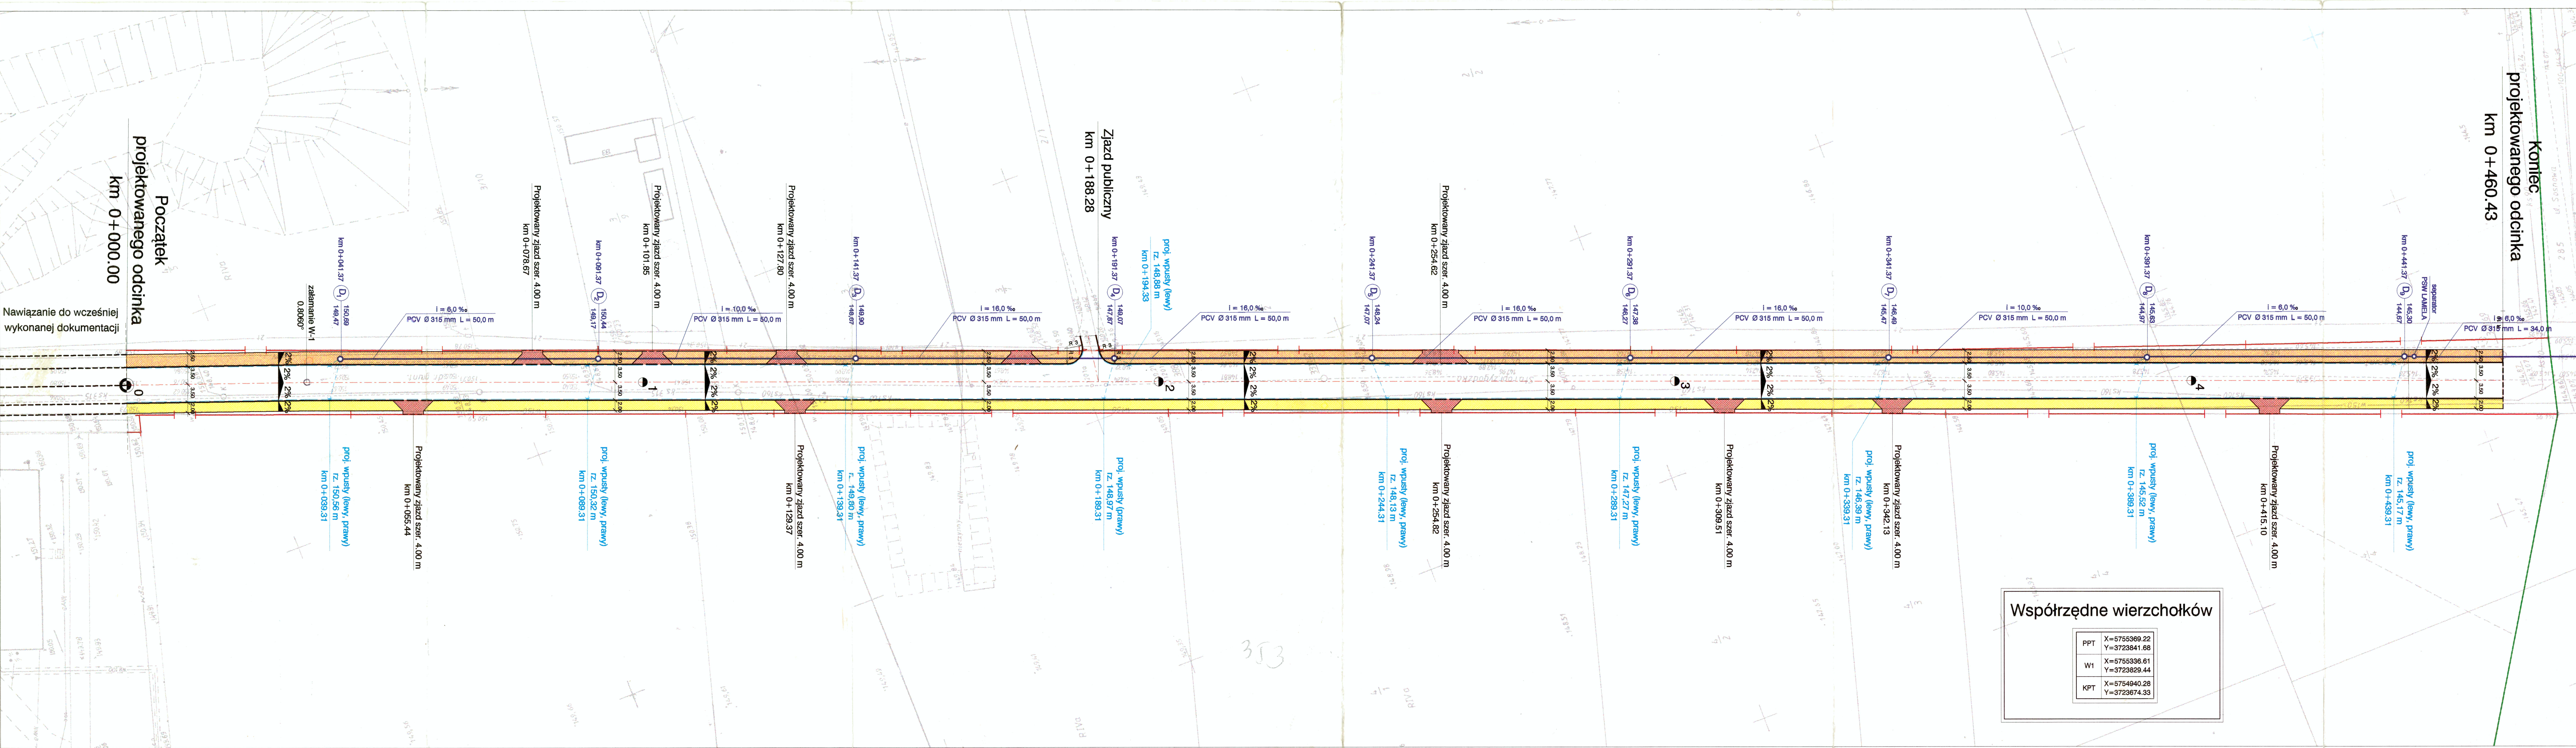

- Przygodzice**
- $i = 6,0\%$
 - PCV Ø 315 mm L = 9,0 m
 - $i = 6,0\%$
 - PCV Ø 315 mm L = 4,0 m
 - wylot Ø 315 mm
 - Z 144,37 m km 0+461,25
 - 144,40 D11 km 0+467,15

Współrzędne wierzchołków

PPT	X=5755989.22	Y=3723841.68
W1	X=5755336.61	Y=3723829.44
KPT	X=5754940.28	Y=3723674.33