


**Profil mierzony po górze istniejącego
Krawężnika jezdni (ul. Staroprzygodzka)**

**PROFIL Ścieżka pieszo-rowerowa
Poziom Podłamańczy: 145,00 m n.p.m.**

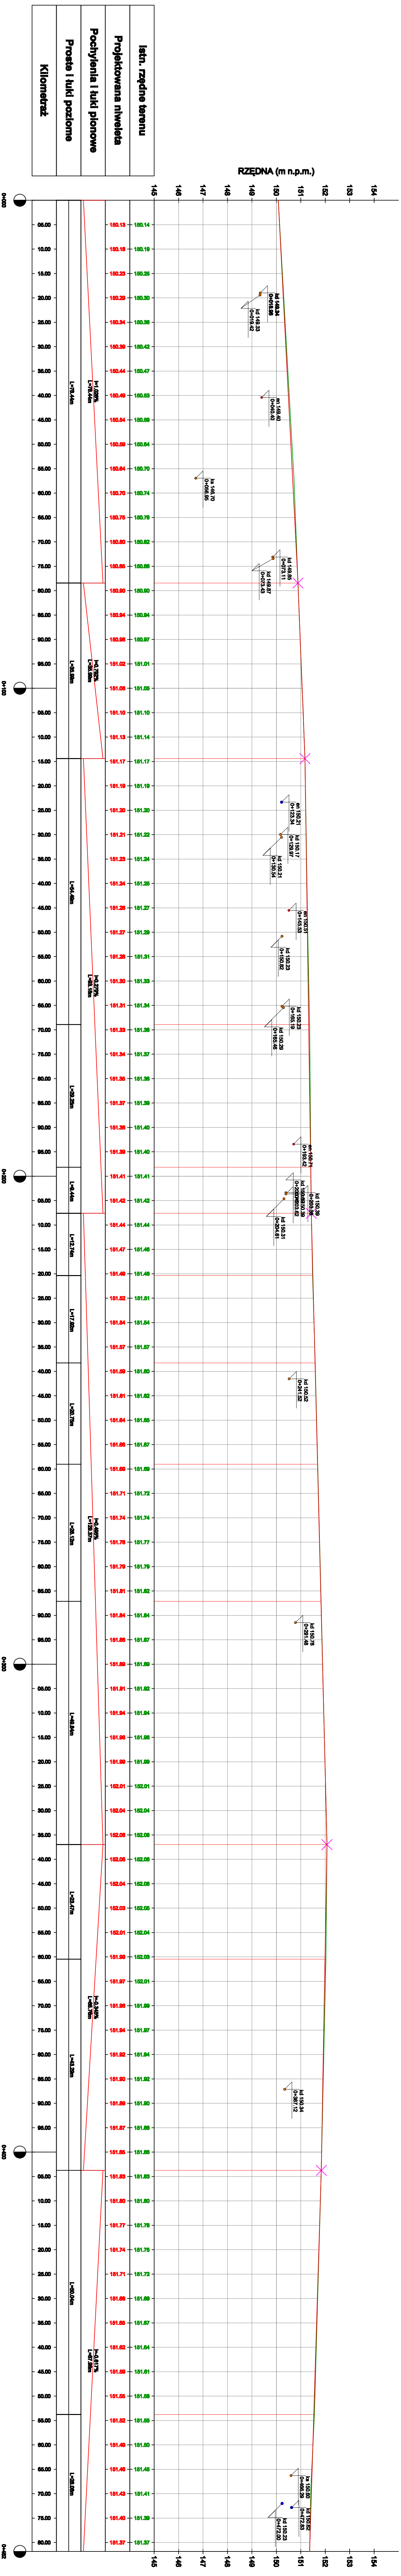

Legenda:

- projektowana nawierzchnia drogi
- teren istniejący
- lin. infrastruktura - przecięcie z osiá sieci

Projekt budowlany-wykonawczy

**Przebudowa ul. Staroprzygodzkiej
w Ostrowie Wielkopolskim
- budowa ciągu pieszo-rowerowego**

maj 2013r.
SKALA 1:500

PROFIL PODŁUŻNY

mgr inż. Michał Kaszuba
mgr inż. Tomasz Dyjański
mgr inż. Rafał Bobek
mgr inż. Michał Nowak
mgr inż. Tomasz Dyjański

**Miński Zarząd Drog
ul. Zamkowa 2b
63-400 Ostrow Wielkopolski**

Pracownia Projektowa
Infrastruktury Drogowej
Michał Kaszuba
ul. Staroprzygodzka 25, 63-400 Ostrow Wielkopolski
tel. 607 235 637, 605 281 941 fax. 62 944 40 12

2013