


Legenda:

- konturacja projektowanej drogi
- linie kolejki teren / nieważcznika terenu drogi
- granica pasa drogowego

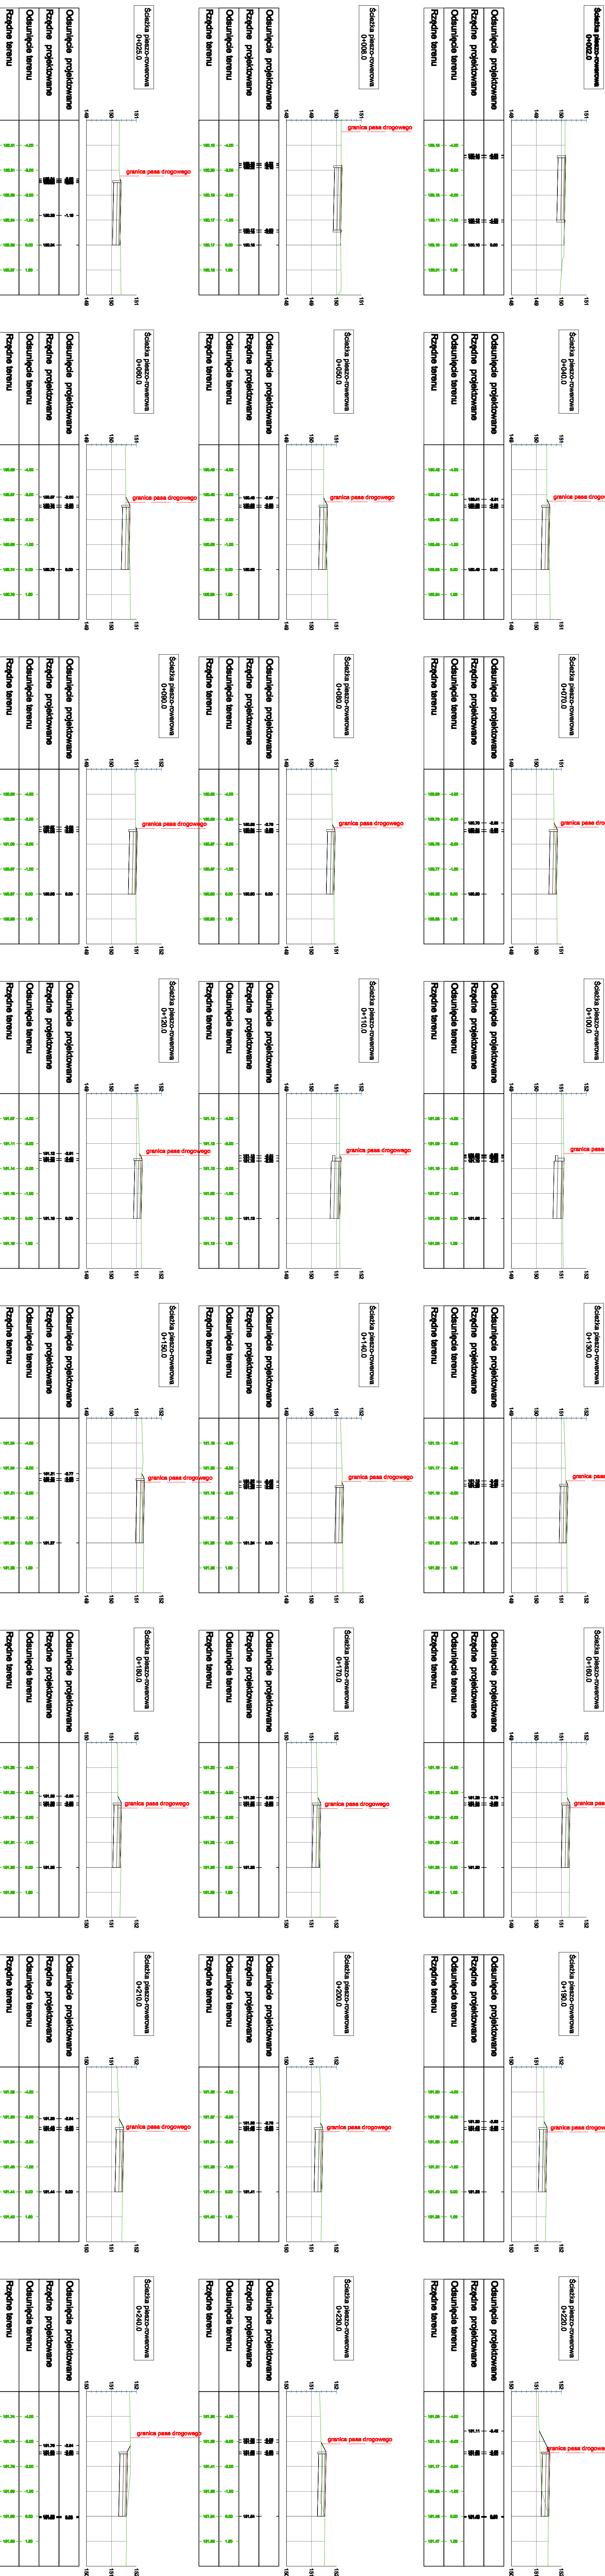

Uwaga!
Granica pasa drogowego nie pokazane na przekrojach poprzedzających znajdują się poza ich zakresem.

Miejsc Zarząd DmG
ul. Zamienia 2b
63-400 Ostrow Wielkopolski

Pracownia Projektowa
Inżynier Michał Kasalik

Przebudowa ul. Staniszczyczyńskiej w Ostrowie Wielkopolskim - budowa ciągu pieszo-rowerowego
PRZEKROJE POPRZECZNE **SKU1:100**

mgr inż. Marcin Kasalik
WKP/03/05/PC/001/11
Liczba operacji: 11
mgr inż. Rafał Bajer
mgr inż. Michał Nowak

mgr inż. Tomasz Drygalski

2011

ul. Staniszczyczyńska 25, 63-400 Ostrow Wielkopolski
tel. 607 335 837, 505 281 841 fax: 62 294 40 12

mgr inż. Tomasz Drygalski