


Legenda:

— konstrukcja projektowanej drogi

— istniejący teren / nieważnica istniejącej drogi

— granica pasa drogowego

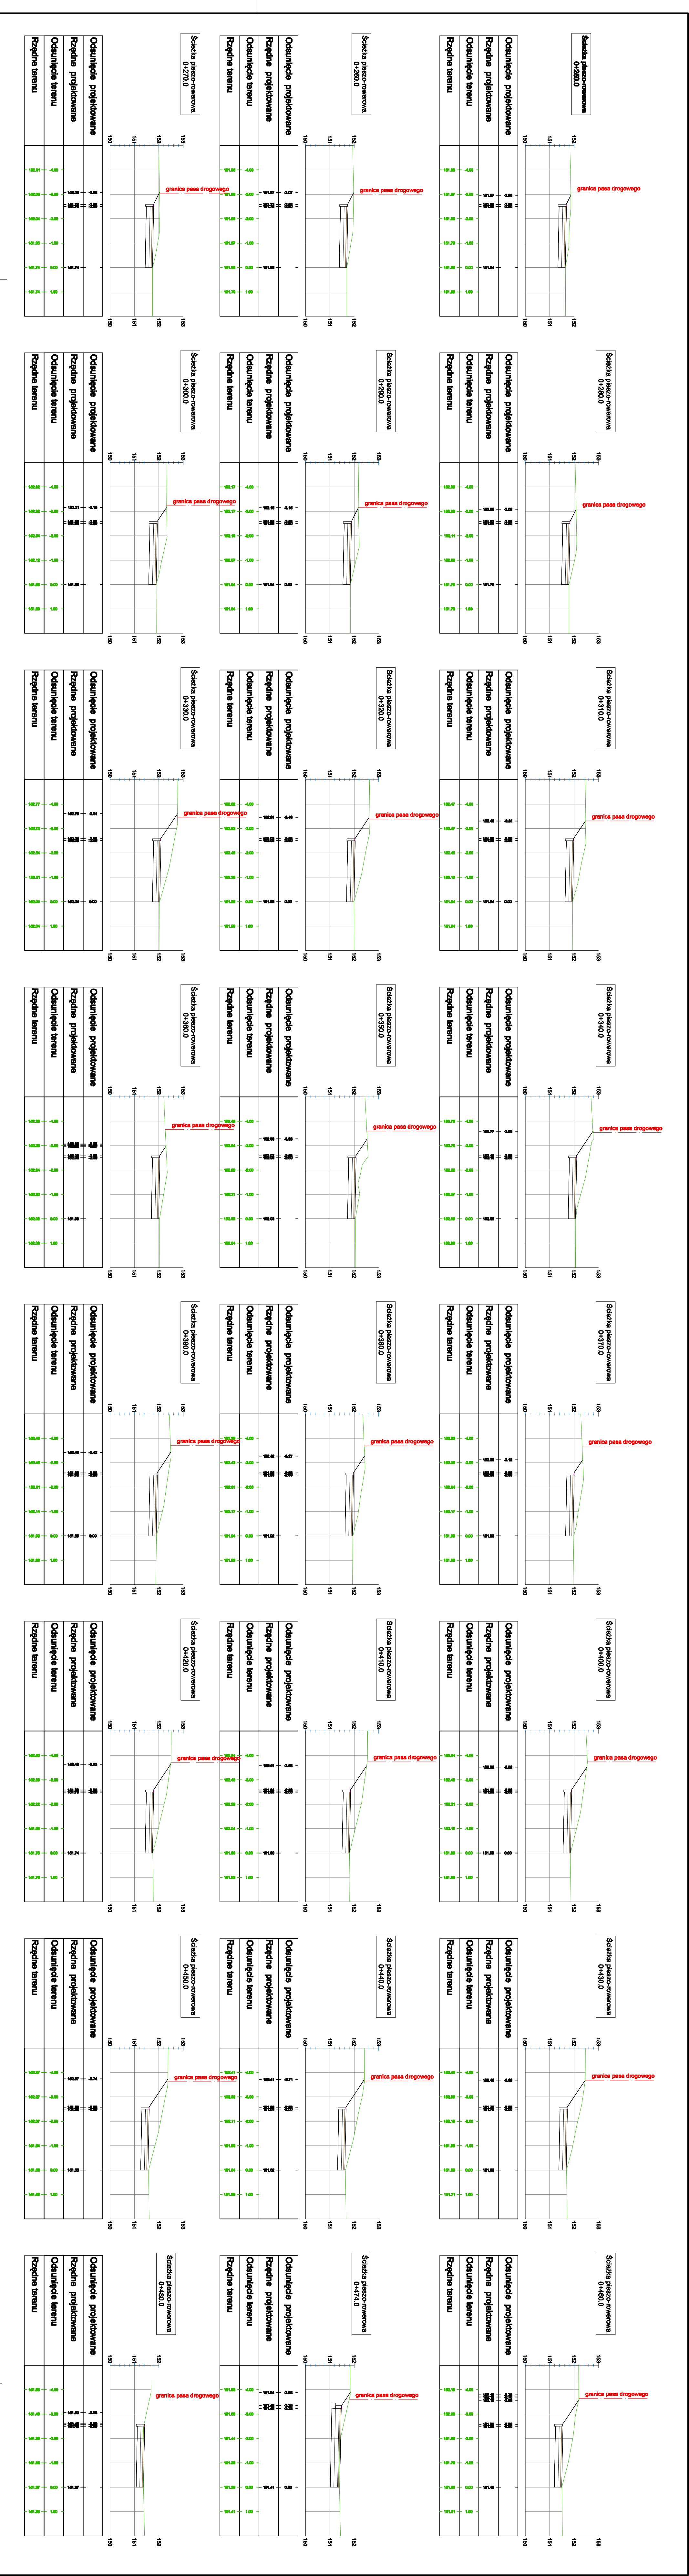

Projekt budowlany-wykonawczy

Przebudowa ul. Staroprzyszłej
w Osławie Wielkopolskim
- budowa ciągu pieszo-rowerowego
PRZEKROJE POPRZECZNE 8xM1:100

mgr inż. Marcin Kasalik
WKP/0305/PCO0/11
konstrukcja i projektowanie drogowe

mgr inż. Michał Nowak
AUTENTYKA

mgr inż. Tomasz Dryjski

4.2 mł 2018.

Pracownia Projektowa
Inżynieria i Architektura
Marcin Kasalik
ul. Staroprzyszła 25, 63-400 Osław Wielkopolski
tel. 607 335 637, 505 281 941 fax. 62 994 40 12

Miejski Zarząd Drog
ul. Zamętka 2B
63-400 Osław Wielkopolski

Uwaga!
Granice pasa drogowego nie pokazane na przekrojach poprzedzających znajdują się poza ich zakresem.