


# Profil podłużny\_Ściezka rowerowa

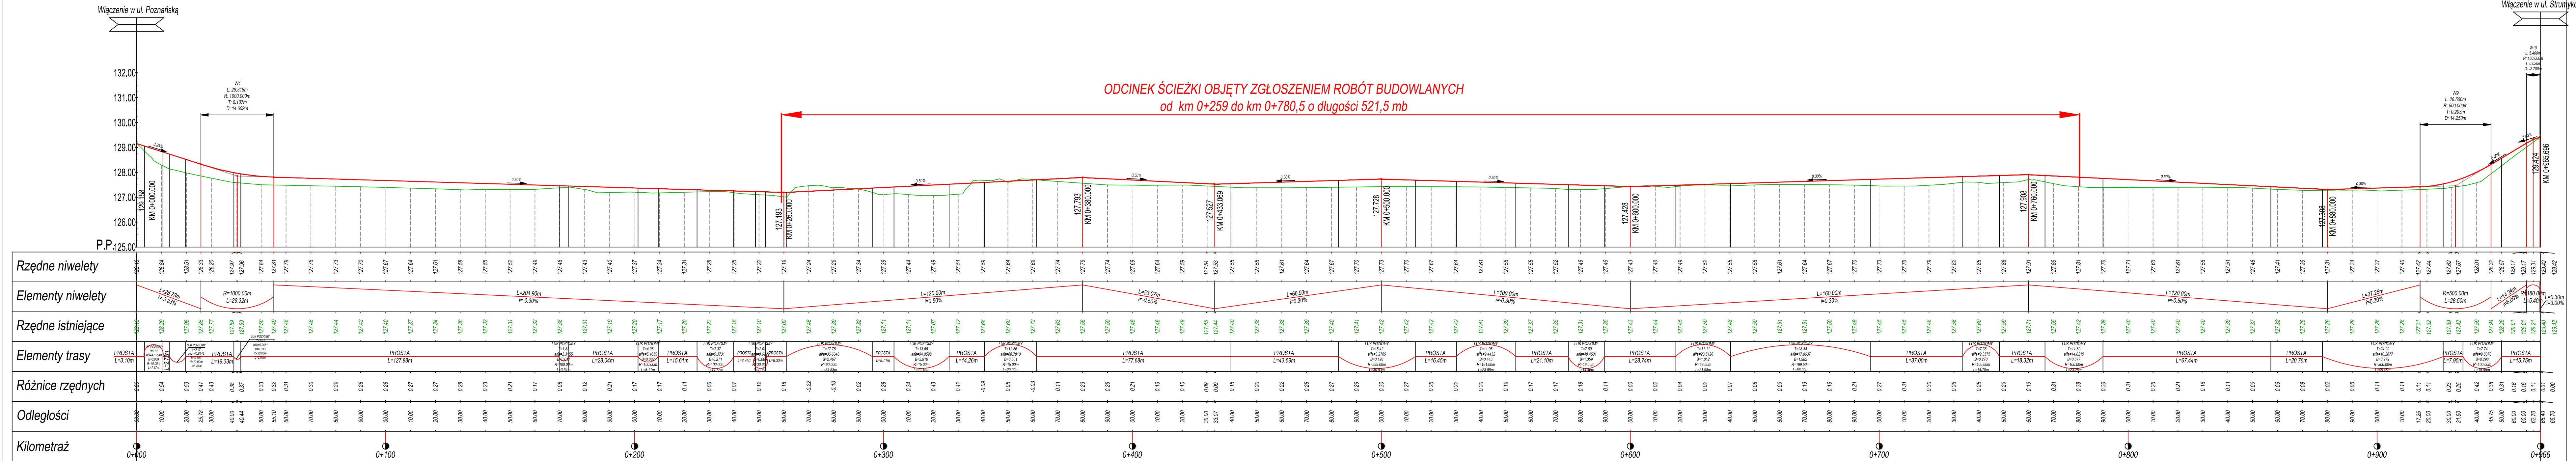

ZLECENIODAWCA - INWESTOR		Jednostka projektowa	
Miejski Zarząd Dróg w Ostrowie Wielkopolskim ul. Zamenhofa 2b 63-400 Ostrow Wielkopolski		 email: BR@ipmet.pl os. Czerna 206, 61-287 Poznań	

**TYTUŁ**

Ściezka rowerowa od ul. Poznańskiej do ul. Strumykowej w Ostrowie Wielkopolskim

województwo wielkopolskie	powiat ostrowski	miasto Ostrow Wlkp.	
<h2>Profil podłużny</h2>		Skala	Nr rysunku
		1:100/1000	4
Stanowisko	Imię i Nazwisko	Nr uprawnień	Data
Opracowanie			
Projektant	B. Rajch	71317/PI/2002	czerwiec 2013r.
Weryfikator	M. Bartosik	WKP/0087/07	