


**PROFIL: KANALIZACJA DESZCZOWA NR_6
POZIOM PORÓWNAWCZY: 130.000**

Wyczerpiecie do studni Da/6
(studnie Da/6) wg. odpowiedniego opracowania uzgodnionego
przez ZUDP - Ostów Wielkopolski w dniu 28.12.2012r. SYN. opinii: 373.2012

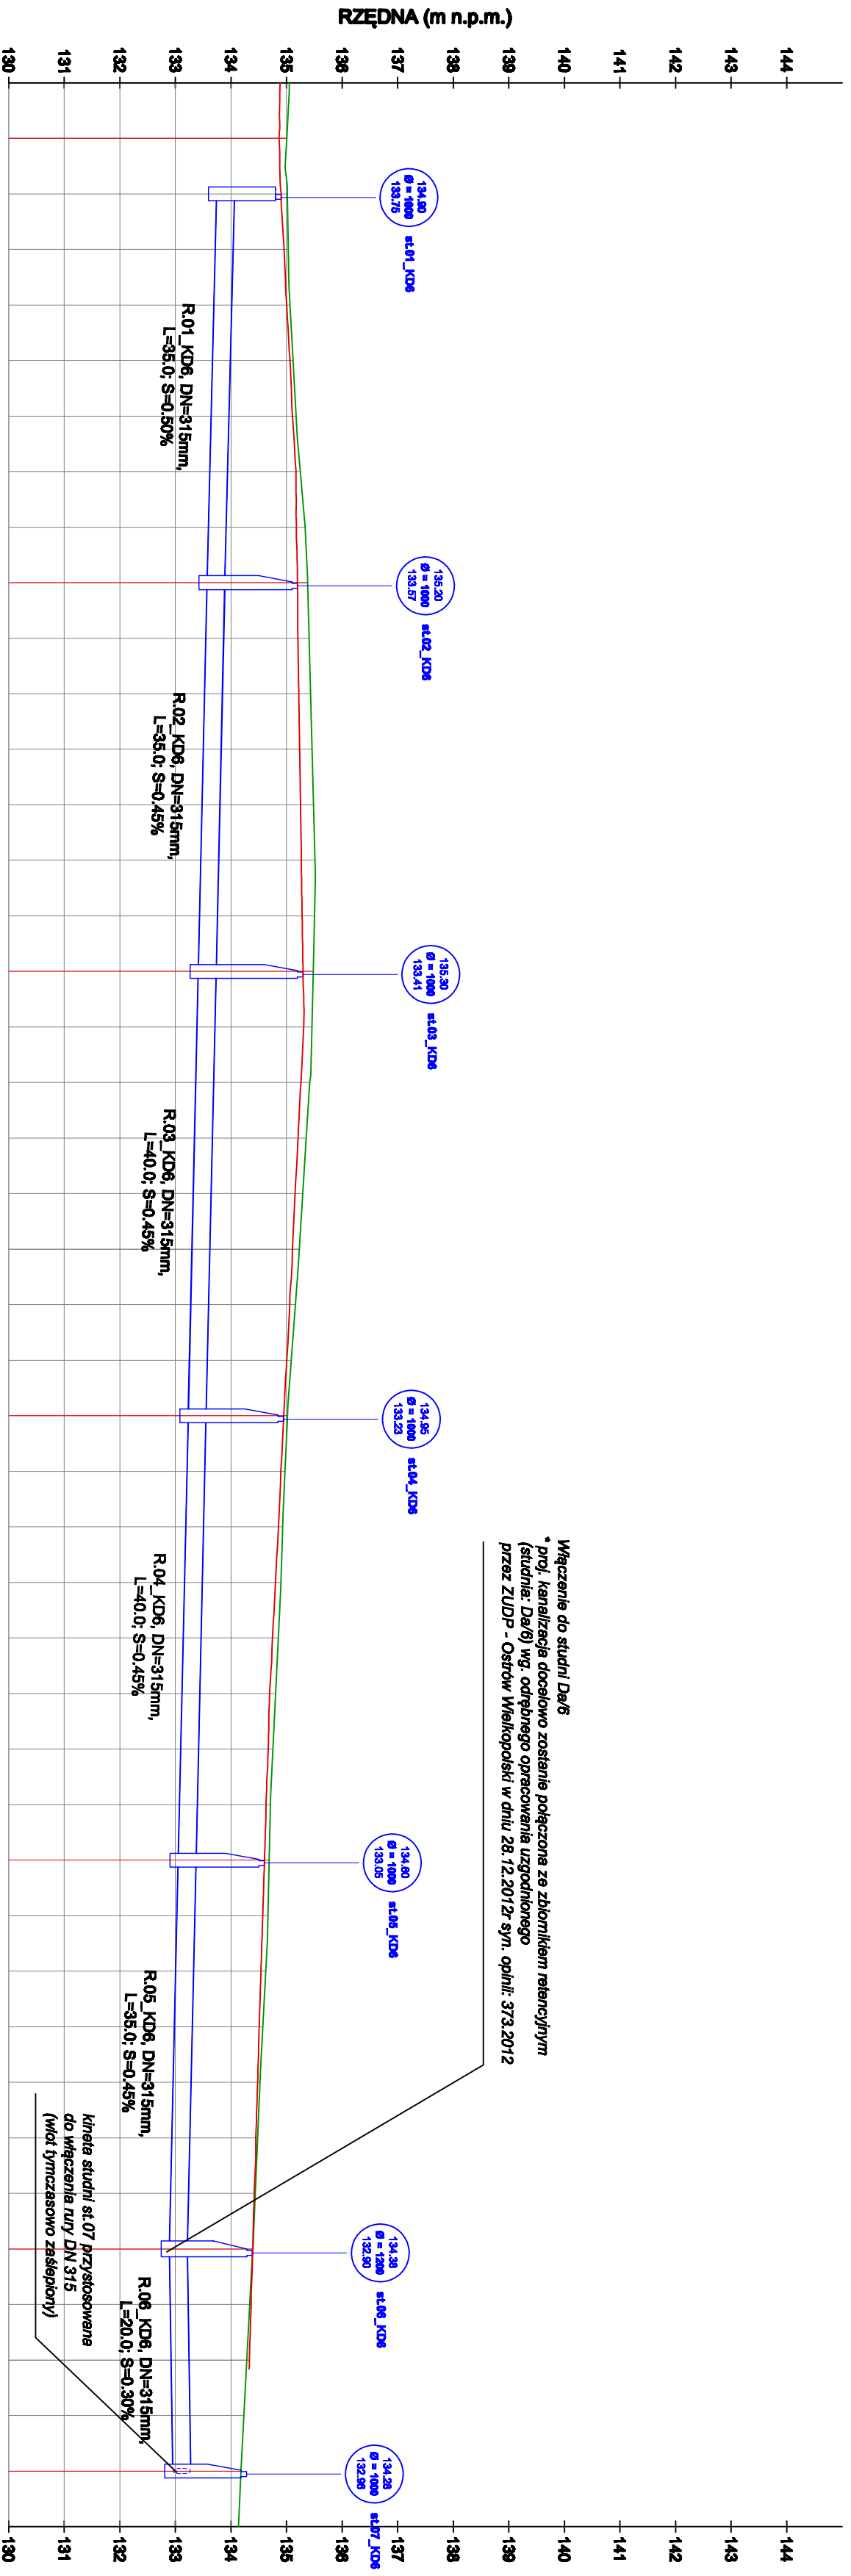

Istn. rzędne terenu	135.00	135.02	135.03	135.06	135.12	135.17	135.25	135.33	135.38	135.41	135.43	135.46	135.51	135.50	135.48	135.46	135.41	135.36	135.29	135.23	135.16	135.08	135.02	134.97	134.88	134.80	134.85	134.80	134.75	134.80	134.76	134.80	134.71	134.69	134.67	134.63	134.60	134.57	134.53	134.49	134.44	134.39	134.34	134.29	134.24	134.19	134.14			
Kilometraż	0+005	0+010	0+015	0+020	0+025	0+030	0+035	0+040	0+045	0+050	0+055	0+060	0+065	0+070	0+075	0+080	0+085	0+090	0+095	0+100	0+105	0+110	0+115	0+120	0+125	0+130	0+135	0+140	0+145	0+150	0+155	0+160	0+165	0+170	0+175	0+180	0+185	0+190	0+195	0+200	0+205	0+210	0+215							

Legenda:

- projektowana nawierzchnia drogi
- teren istniejący
- proj. studnia kanalizacyjna
- proj. rura kanalizacji deszczowej
- opis projektowanych studni kanalizacyjnych
- infrastruktura - przecięcia z osią sieci

BRANŻA SANITARNA

**Miejski Zarząd Dróg
ul. Zamieńska 2b
63-400 Ostów Wielkopolski**

Pracownia Projektowa
Infrastruktury Drogowej
Marek Kasalika
ul. Staroprzyszłocińska 25, 63-400 Ostów Wielkopolski
tel. 607 335 657, 505 281 941 fax. 62 594 40 12

Projekt budowlany-wykonawczy		2001	3.2
Budownia kanalizacji deszczowej, jezdni i chodników na ul. Świętlickiej w Ostrowie Wielkopolskim		skyczał 2013x.	
PROFIL PODUŻYNY		SKALA 1:500	
PROJEKTANT	mgr inż. Marcin Kasalika WKP/0305/POOD/11 Inż. Rafał Bobber Inż. Michał Nowak		
ASISTENCI	mgr inż. Tomasz Dryżański		