


KOPIA MARY...
 SYTUACYJNO-WYSOKOSCIOWEJ
 Skala 1:500
 Województwo wielkopolskie
 Powiat ostrowski
 Jednostka ewidencyjna Ostrów Wlkp.
 Obręb 0129
 Arkusz 1
 Działka -
 Nr ks. zom. 4186/2010
 Ostrów Wielkopolski, 23 CZE 2010

- ### LEGENDA
- Zarys projektowanej drogi
 - Znaki pionowe projektowane
 - Parking istniejący

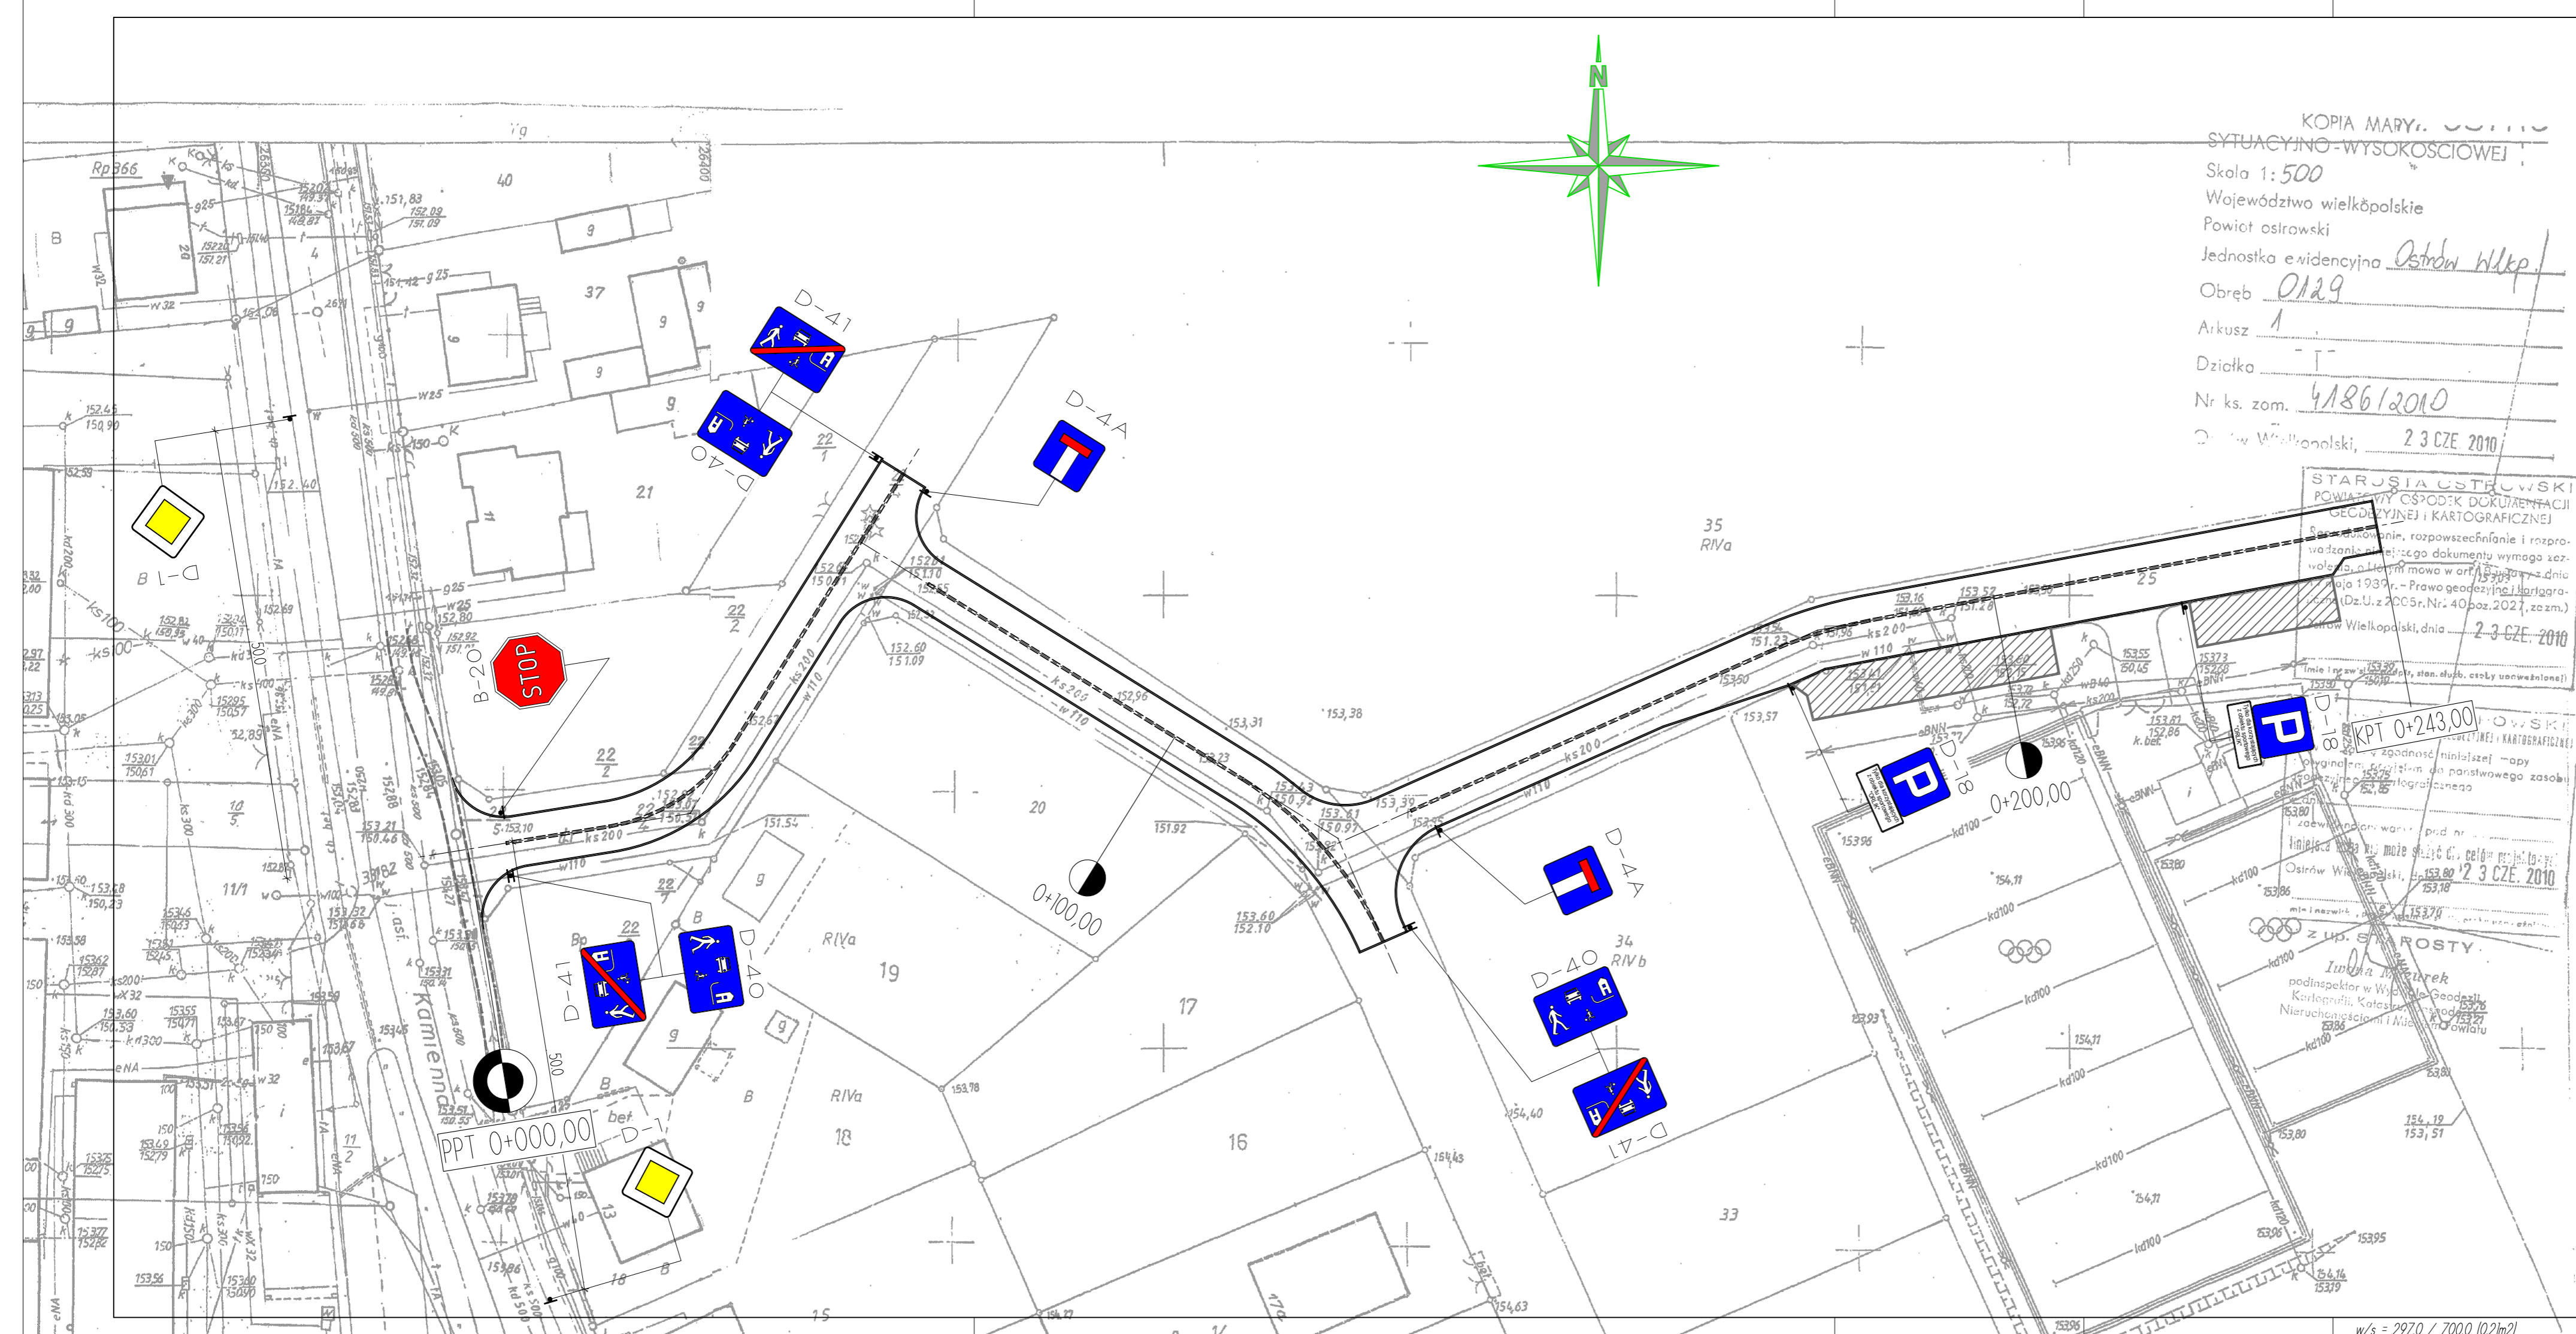

STAROSTA OSTROWSKI
 POWIATOWY CSPODEK DOKUMENTACJI
 GEODEZYJNEJ I KARTOGRAFICZNEJ
 Rozporządzenie, rozpowszechnianie i rozproszanie niniejszego dokumentu wymaga zezwolenia, o którym mowa w art. 173 ustawy z dnia 11 marca 1939 r. - Prawo geodezyjne i kartograficzne (Dz.U.z 2005r. Nr. 40 poz. 2027, z zm.)
 Ostrów Wielkopolski, dnia 23 CZE 2010

Projekt jest chroniony Prawem Autorskim (Dz. U. 94,24,83). Wszystkie informacje zawarte w tym projekcie (rysunki i opis) stanowią własność intelektualną firmy "eMWu KAROLAK" i nie wolno ich użyć ponownie i reprodukować bez zgody wyżej wymienionej firmy.

 BUDOWNICTWO PROJEKTOWANIE	003		
	002		
	001	Projekt wykonawczy	08.07.2010 r.
Nr wydania:		Temat:	Data:
Pracownia projektowa: eMWu KAROLAK 63-400 Ostrów Wlkp., ul. J. III Sobieskiego 9			

Klient:	MEJSKI ZARZĄD DRÓG 63-400 Ostrów Wielkopolski ul. Zamenhofska 2b
Projekt:	Budowa dojazdu do boiska "ORLIK" od ul. Kamiennej w Ostrowie Wielkopolskim
Faza/Temat:	PROJEKT DOCELOWEJ ORGANIZACJI RUCHU

IMIĘ I NAZWISKO PROJEKTANTA:	UPRAWNIENIA:	PODPIS:
mgr inż. Piotr Biernat		
mgr inż. Marcin Zębski		
inż. Kamil Koziołek		
inż. Daniel Piuta		
Główny projektant:		
mgr inż. Mirosław Karolak	WKP/0100/POOD/09	
Sprawdzający:		

Sporządzono w oparciu o: ALLPLAN FT v. 2006		
Branża:	DROGOWA	Nr projektu: 155
Data:	LIPIEC 2010	Nr rysunku: 001-D
Skala:	1:500	

w/s = 297,0 / 7000 (0,2m2)