


PROFIL: UL. DĘBOWA
POZIOM PORÓWNAWCZY: 120,000

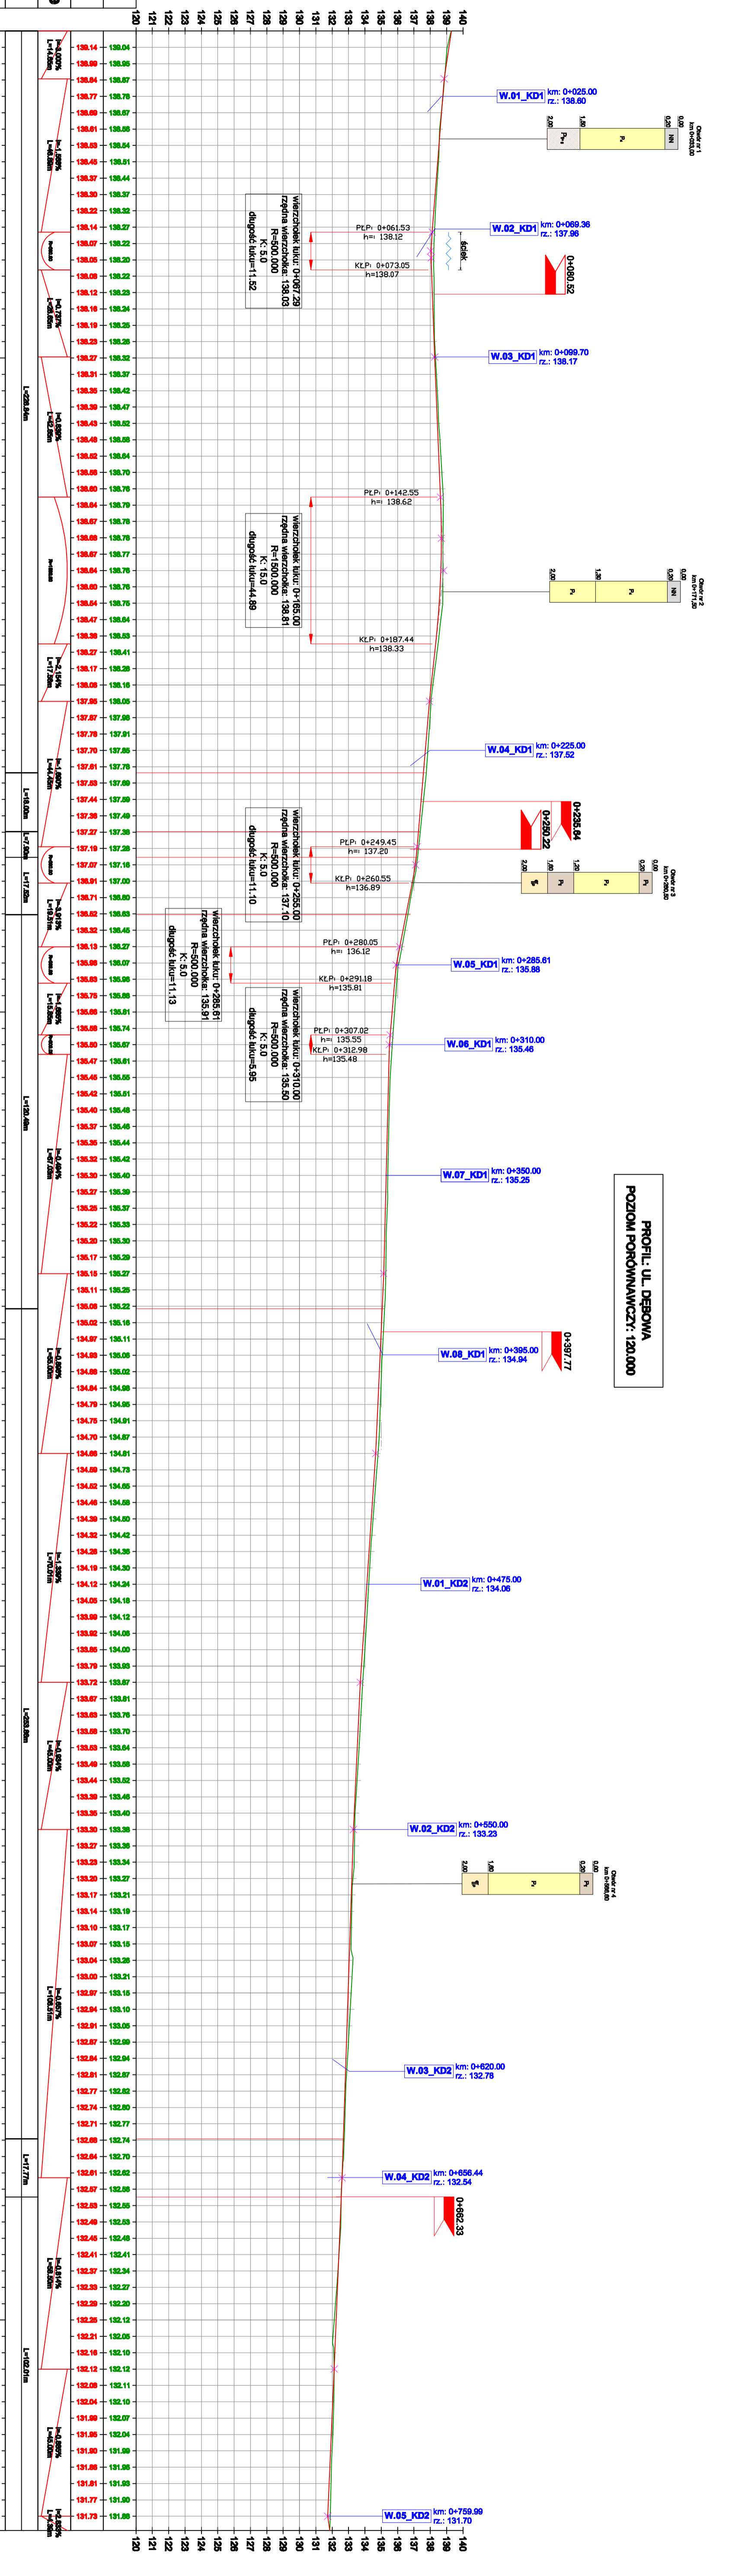

Rzędne terenu
Projekowana niweleta
Pochylenia i łuki pionowe
Kilometraż

Legenda:

- projekowana niweleta drogi
 - teren istniejący
 - ściek przykrawężnikowy
 - oznaczenie skrzyżowania
 - proj. wpust deszczowy
 - proj. przykanalik
 - opis projektowanych wpustów deszczowych
- Profile glebowe:**
- nasypo niebudowlany
 - piasek pylasty
 - piasek pylasty zgrubiony
 - pył piaszczysty
 - piasek drobny

**Miejski Zarząd Drog
ul. Zamieszona 2B
63-400 Ostrów Wielkopolski**

**Pracownia Projektowa
Inżynieria Drogowa
Marszałkowska
ul. Staroprzyszłość 25, 63-400 Ostrów Wielkopolski
tel. 607335597, fax. 62564012**

Projekt budowlany-wykonawczy

Budowa ulicy Dębowej w Ostrowie Wielkopolskim

PROFIL PODŁUŻNY

SKALA 1:100

mgr inż. Marcin Kasalka
WMP/0305/PODD/11
Inż. Rafał Bober
mgr inż. Michał Nowak
mgr inż. Tomasz Drygański