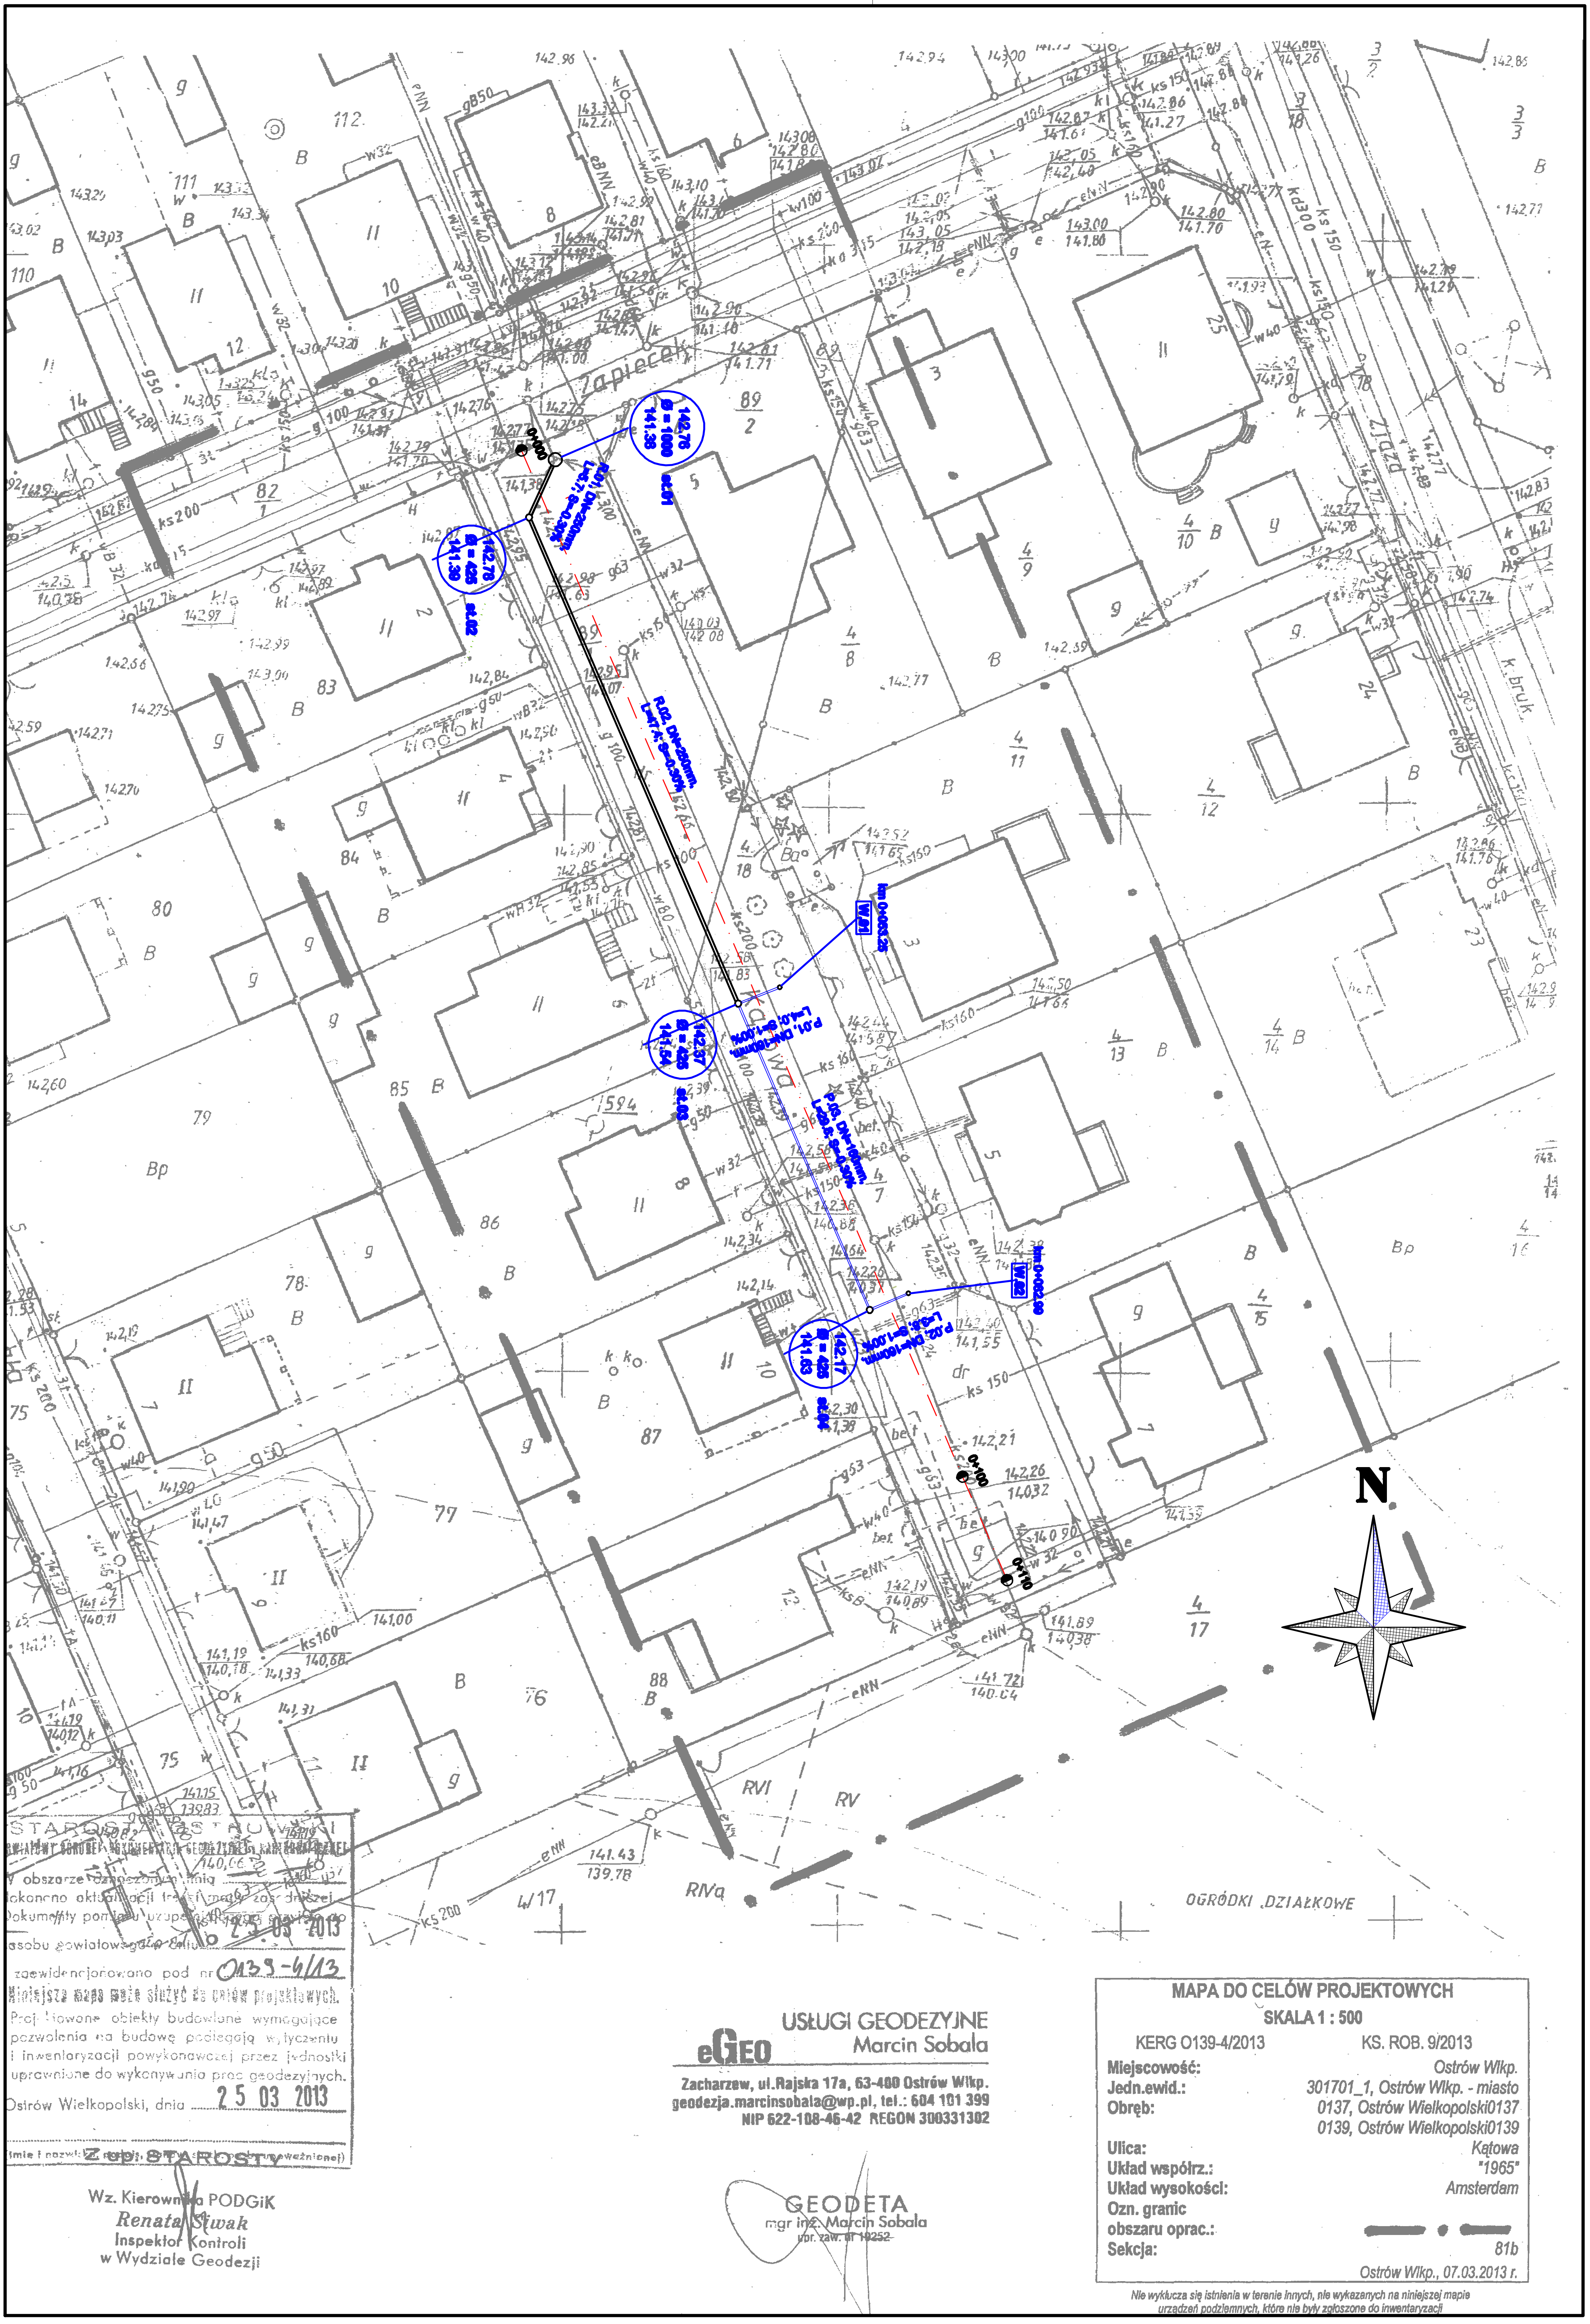

Legenda:

- oś drogi
- proj. wpust deszczowy z przykanalikiem
- proj. studnia rewizyjna
- proj. rura kanalizacji deszczowej

BRANŻA SANITARNA

Miejski Zarząd Dróg
ul. Zamenhofa 2b
63-400 Ostrów Wielkopolski

Pracownia Projektowa
Infrastruktury Drogowej
Marcin Kasałka
ul. Staroprzygodzka 25, 63-400 Ostrów Wielkopolski
tel. 607 335 657, 505 281 941 fax. 62 594 40 12

Projekt budowlany-wykonawczy

Przebudowa ul. Kątowej w Ostrowie Wielkopolskim wraz z odwodnieniem

maj 2013r.

PLAN SYTUACYJNY

2.0

SKALA 1:500

PROJEKTANT: mgr inż. Marcin Kasałka
WKP/0305/POOD/11
Uprawniony do projektowania bez ograniczeń w specjalności drogowej

ASYSTENCI: inż. Rafał Bober, mgr inż. Michał Nowak, mgr inż. Tomasz Dryjański