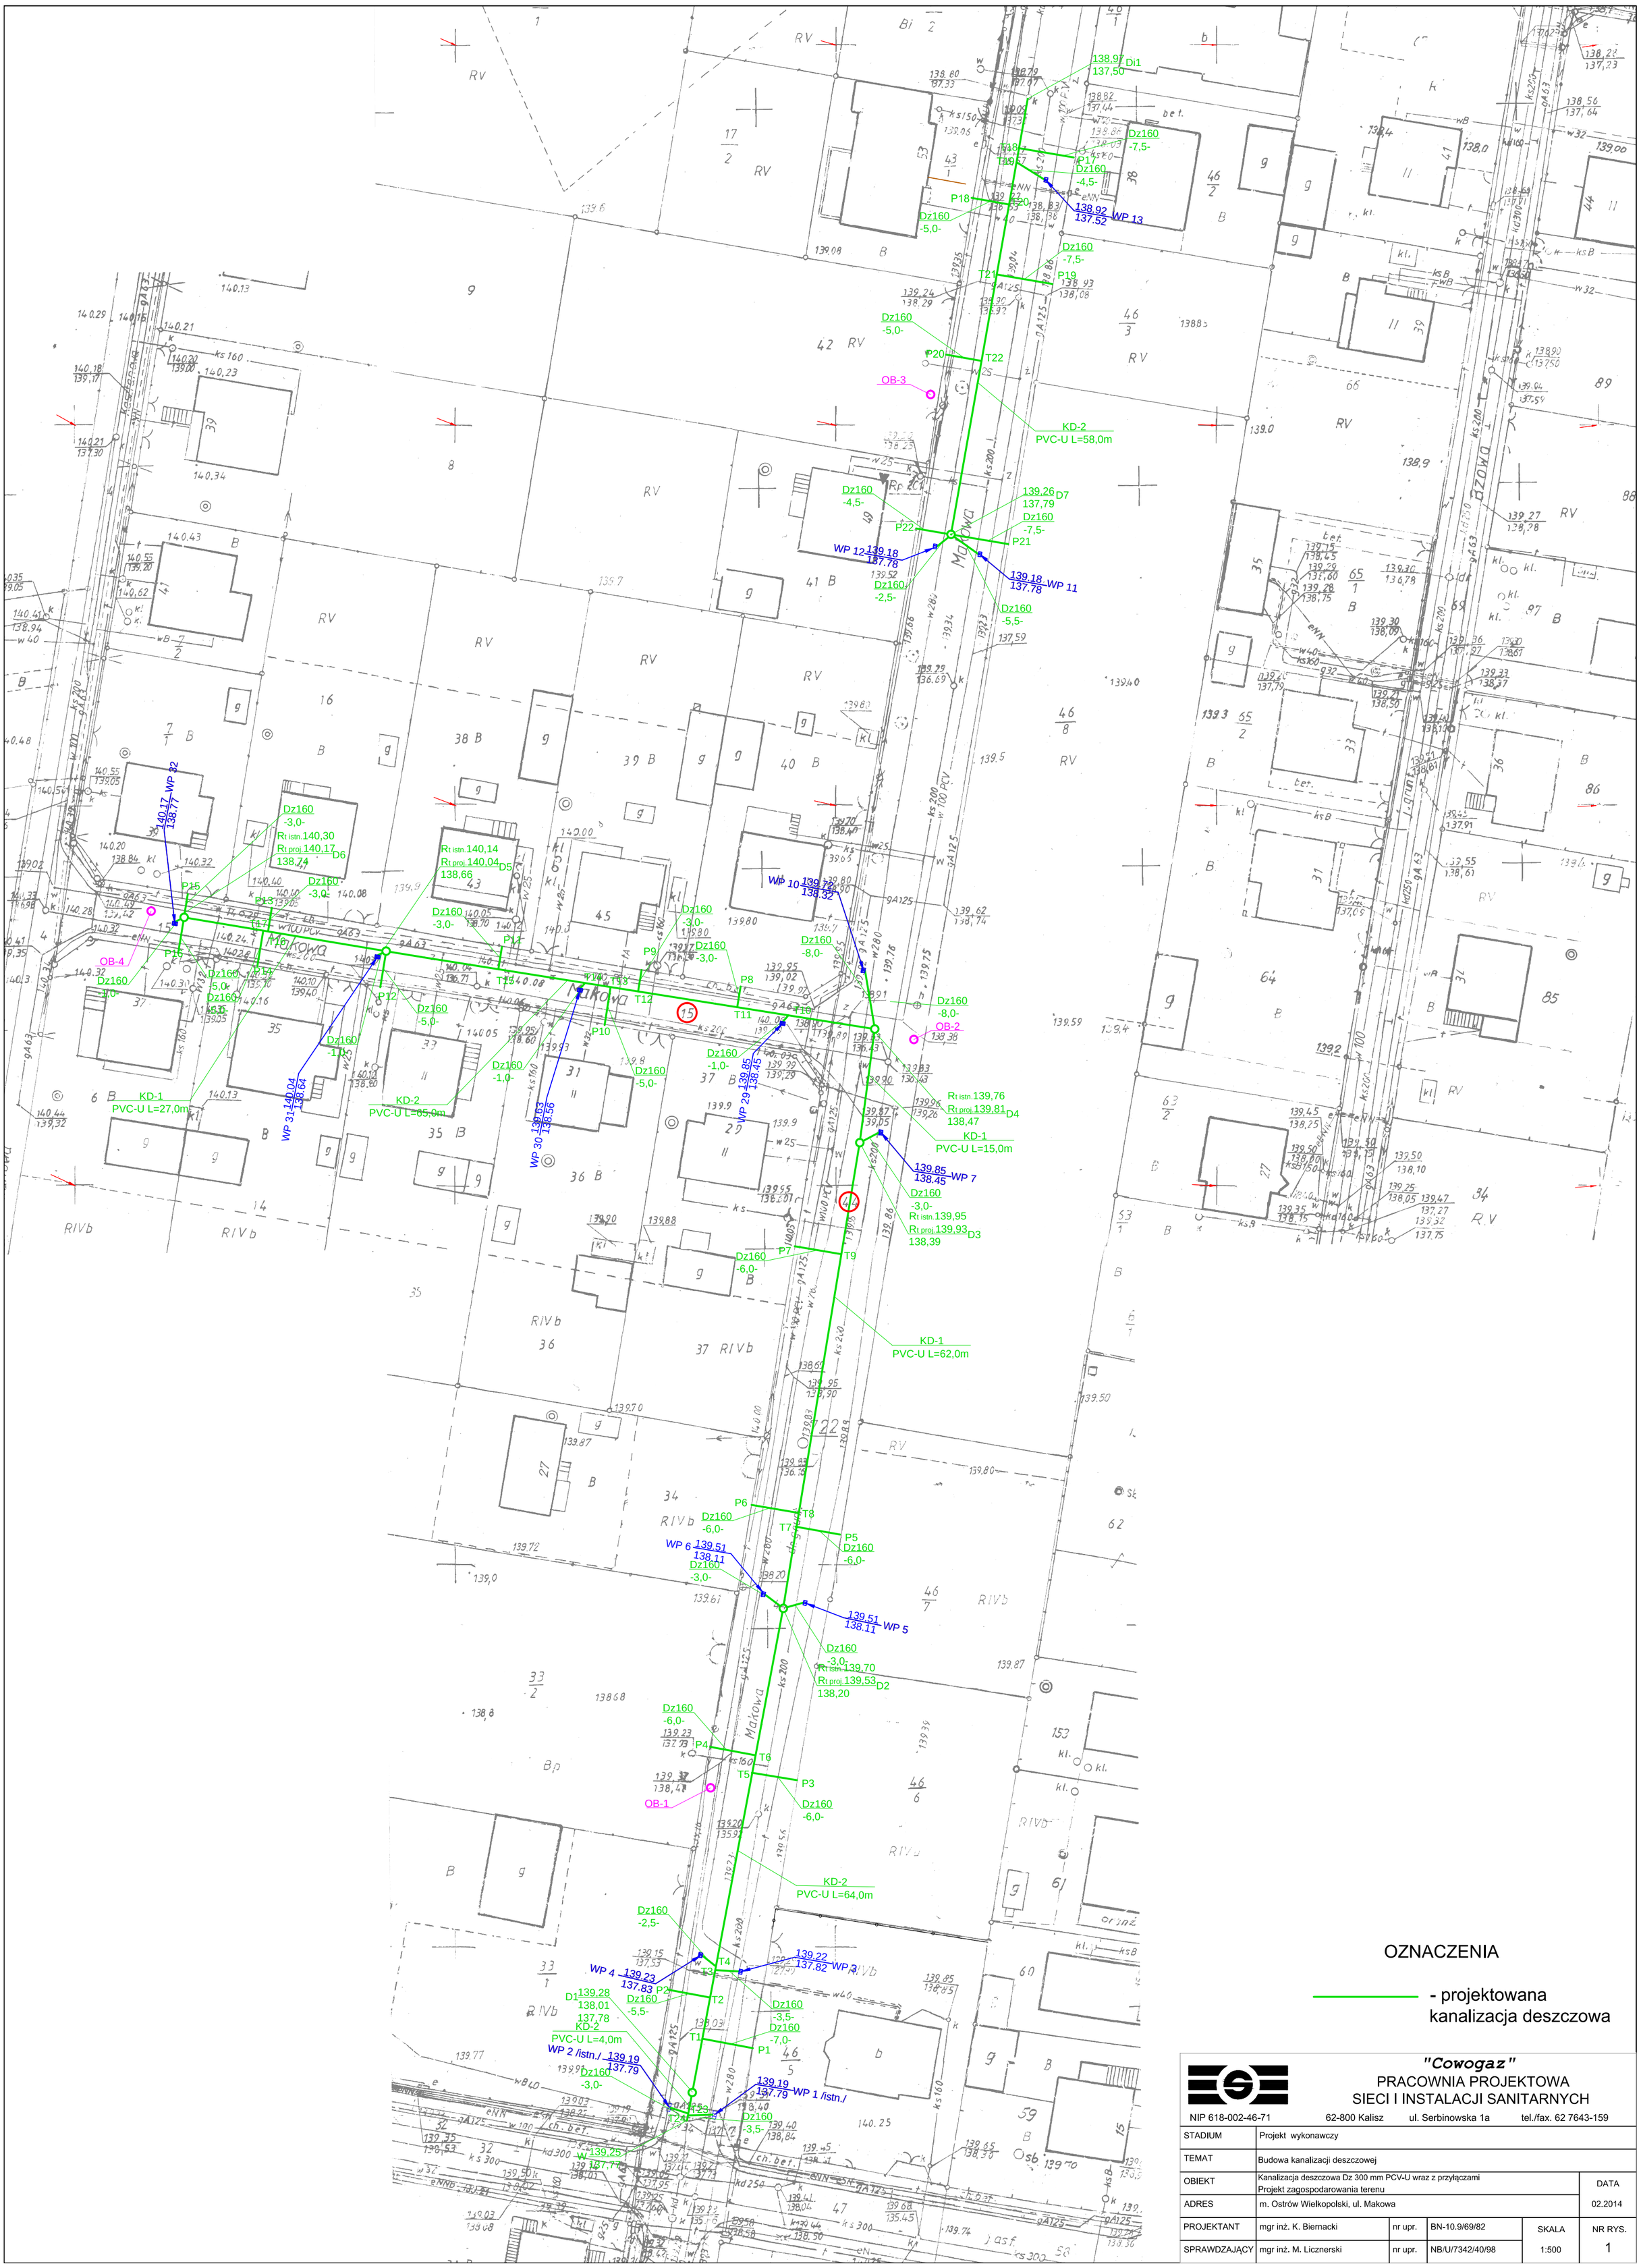

"Cowogaz"
PRACOWNIA PROJEKTOWA
SIECI I INSTALACJI SANITARNYCH

NIP 618-002-46-71 62-800 Kalisz ul. Serbinowska 1a tel./fax. 62 7643-159

STADIUM	Projekt wykonawczy				
TEMAT	Budowa kanalizacji deszczowej				
OBIEKT	Kanalizacja deszczowa Dz 300 mm PCV-U wraz z przyłączami Projekt zagospodarowania terenu				DATA
ADRES	m. Ostrów Wielkopolski, ul. Makowa				02.2014
PROJEKTANT	mgr inż. K. Biernacki	nr upr.	BN-10.9/69/82	SKALA	NR RYS.
SPRAWDZAJĄCY	mgr inż. M. Licznerski	nr upr.	NB/U/7342/40/98	1:500	1