

**MAPA DO CELÓW PROJEKTOWYCH**

Nr zgłoszenia pracy geodezyjnej	KERG 0071-26/2013
Nazwa miejscowości	Ostrów Wlkp. ul. Makowa
Jednostka ewidencyjna	301701_1, Ostrów Wlkp.
Obszary ewidencyjne	0171, Ostrów Wlkp.
Skala mapy	1:500
Sekcja	111 b
Nazwa układu współrzędnych	1965 4 / Amsterdam
Oznaczenie granic obszaru, który był przedmiotem aktualizacji	—————
Informacja o służebnościach grunтовых mających wpływ na zagospodarowanie grunтов, zlokalizowanych w granicach projekt. inwestycji	W zakresie aktualizacji nie ustalano służebności grunтовой
Data opracowania mapy	22.01.2014r.
Wykonawca:	<p><b>GEODEZJA "GEO-MAP" M. P. KOŚCIAN</b>          ul. Ledóchowskiego 3          63-400 OSTRÓW WIELKOPOLSKI          tel. (0-62) 591 85 25          NIP 622-24-73-713 R-n 251553486</p> <p><b>GEOTETA UPRAWNIENICZY</b>  <i>M. P. Kościan</i>          Mirosława Kościana          ul. Makowa 1527B</p>


Uzasadnienie ewidencyjne	0171-26/2013
Data wpisania do ewidencji	04 02 2014
Wzrost, nazwisko i p. imię osoby	

**Uwaga**  
 Zabezpieczenie sieci telekomunikacyjnej operatora Netia S.A. ujęto w projekcie drogowym

**LEGENDA**

- projektowany kabel doziemny
- projektowana studnia kablowa
- istniejąca sieć telekomunikacyjna do likwidacji

<b>Investor:</b>	Miejski Zarząd Dróg w Ostrowie Wielkopolskim ul. Zamenhofa 2b, 63-400 Ostrow Wielkopolski		
<b>OBIEKT:</b>	Przebudowa jezdnii ul. Makowej w Ostrowie Wielkopolskim		
<b>Miejscowość:</b>	Ostrów Wielkopolski		
<b>Temat:</b>	Plan sytuacyjny przebudowy sieci telekomunikacyjnej	<b>Data opracowania:</b>	07.14
<b>Branża:</b>	Funkcja	<b>Nazwisko, imię</b>	<b>Nr uprawnień</b>
<b>telekomunikacyjna</b>	Projektant	mgr inż. Bożena Urbanśka	01529/6/U
<b>Investor:</b>		<b>SKALA:</b>	<b>RYS:</b> NR : 1/1
	PRACOWNIA GEODEZYJNO-INSTALACYJNO-SANITARNYCH (PGIS)		

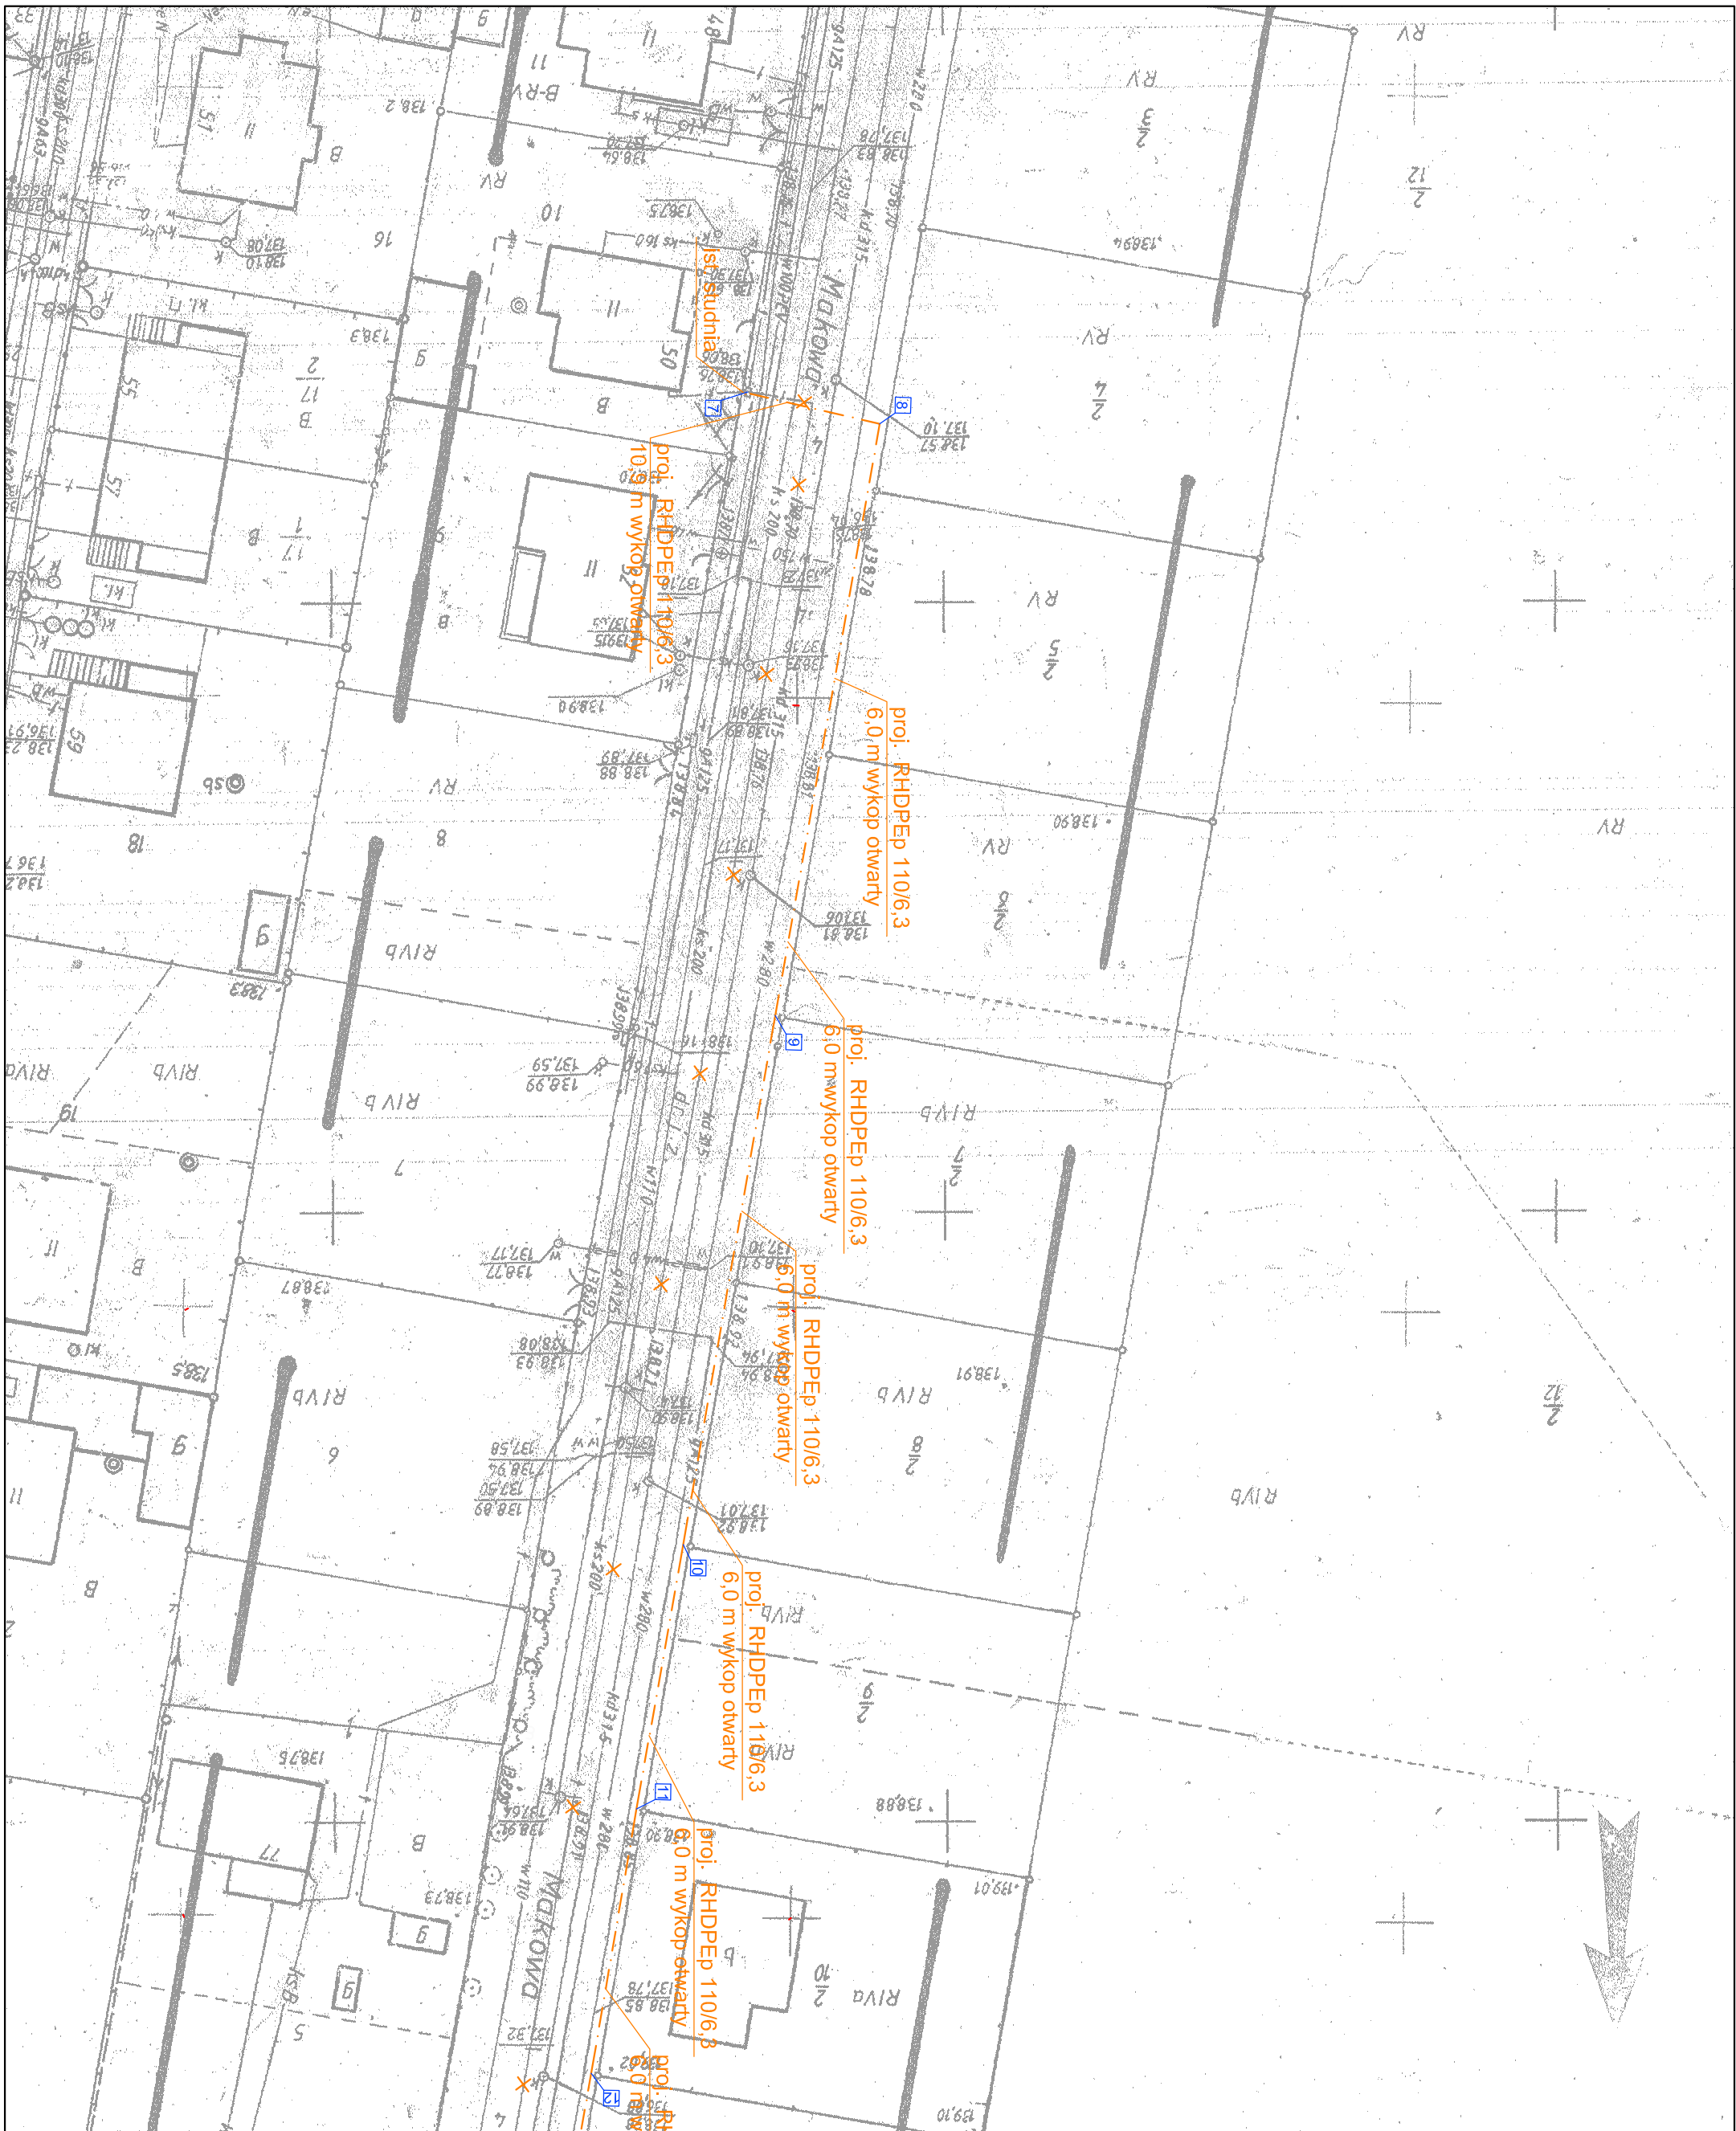

Nr zgłoszenia pracy geodezyjnej	KERG 0071-262/2013
Nazwa miejscowości	Ostrow Wilk. ul. Makowa
Nazwa ewidencyjna	301701_1, Ostrow Wilk.
Obreń ewidencyjny	0173, Ostrow Wilk.
Skala mapy	1:500
Sekcja	112 b
Nazwa układu współrzędnych	1965_4 / Amsterdam
Oznaczenie granic obszaru, który był przedmiotem aktualizacji	— — — — —
Informacja o służebnościach grunтовых mających wpływ na zagospodarowanie grunтов, zlokalizowanych w granicach projektu inwestycji	W zakresie aktualizacji nie ustalano służebności grunтовой
Data opracowania mapy	22.01.2014r.
Wykonawca:	<b>GEODEZJA "GED-MAP" M.P. KOŚCISIAN</b> ul. Ledochowskiego 3 63-400 OSTROW WIELKOPOLSKI tel. (0-62) 591 85 25 NIP 622-24-73-713 R-n 251553486  GEODETA UPRAWNIONY <i>(M.P.)</i> <b>Mirosława Kosińska</b> Upr. MŚ-FB nr 14276

Podpisana przez geodeta	Podpisana przez
Geodeta	Geodeta
04 02 2014	0171 - 26/2013
04 02 2014	0171 - 26/2013

**Uwaga**  
 Zabezpieczenie sieci telekomunikacyjnej operatora Netia S.A. ujęto w projekcie drogowym

- LEGENDA**
- — — — — projektowany kabel doziemny
  - — — — — projektowana studnia kablowa
  - — — — — istniejąca sieć telekomunikacyjna do likwidacji

<b>Investor:</b>	Miejski Zarząd Dróg w Ostrowie Wielkopolskim ul. Zamenhoffa 2b, 63-400 Ostrow Wielkopolski
<b>OBIEKT:</b>	Przebudowa jezdnii ul. Makowej w Ostrowie Wielkopolskim
<b>Temat:</b>	Plan sytuacyjny przebudowy sieci telekomunikacyjnej
<b>Skala:</b>	SKALA: 1:500
<b>Projektant:</b>	mgr inż. Bożena Urbanska
<b>Podpis:</b>	015296/U