


Legenda:

— konstrukcje projektowanej drogi
 - linie iłowy terenu / nawierzchnia istniejącej drogi

— granica pasa drogowego

○ uźbrojenie terenu - gazociąg
 ○ uźbrojenie terenu - gazociąg

Uwaga!
 W miejscach, gdzie nawierzchnia chodnika łączy się bezpośrednio z murowaną podmurówką pobu przy posesji, nie należy stosować opornika ograniczającego chodnik.

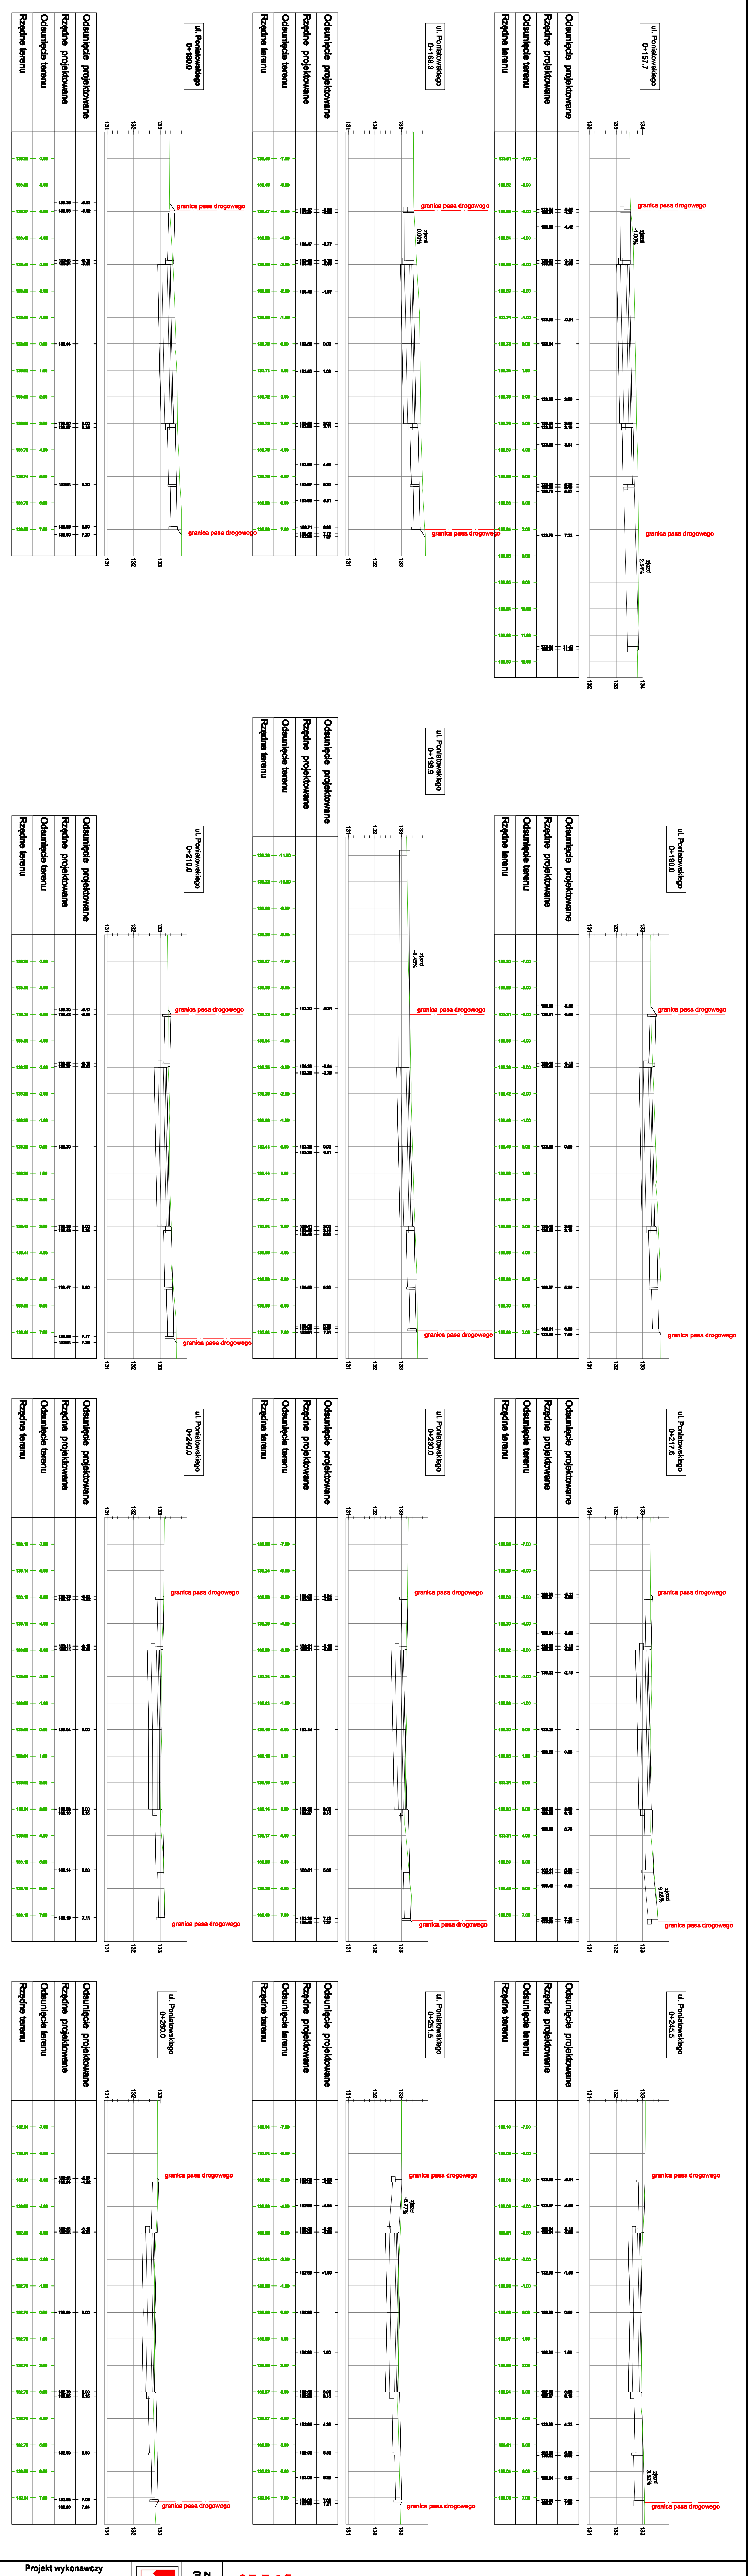

Projekt wykonawczy
 - odcinek od ul. Traugutta do ul. Okdnej
 w Ostrowie Wielkopolskim

PRZEKROJE POPRZECZNE
 SK4/A1:100

mgr inż. Marcin Kossala
 WPG/0308/P00D/11
 mgr inż. Andrzej Laski
 7342-17294
 inż. Rafał Bobek

mgr inż. Michał Nowak

Miejscowy Zarząd Dróg
 ul. Zamieszkała 2b
 63-400 Ostów Wielkopolski

Pracownia Projektowa
 Inżynieria i Budownictwo
 Marcin Kossala
 ul. Starogrodzka 25, 63-400 Ostów Wielkopolski
 tel. 67734487, fax. 62844412

cz. 2
 czerwiec 2012r.