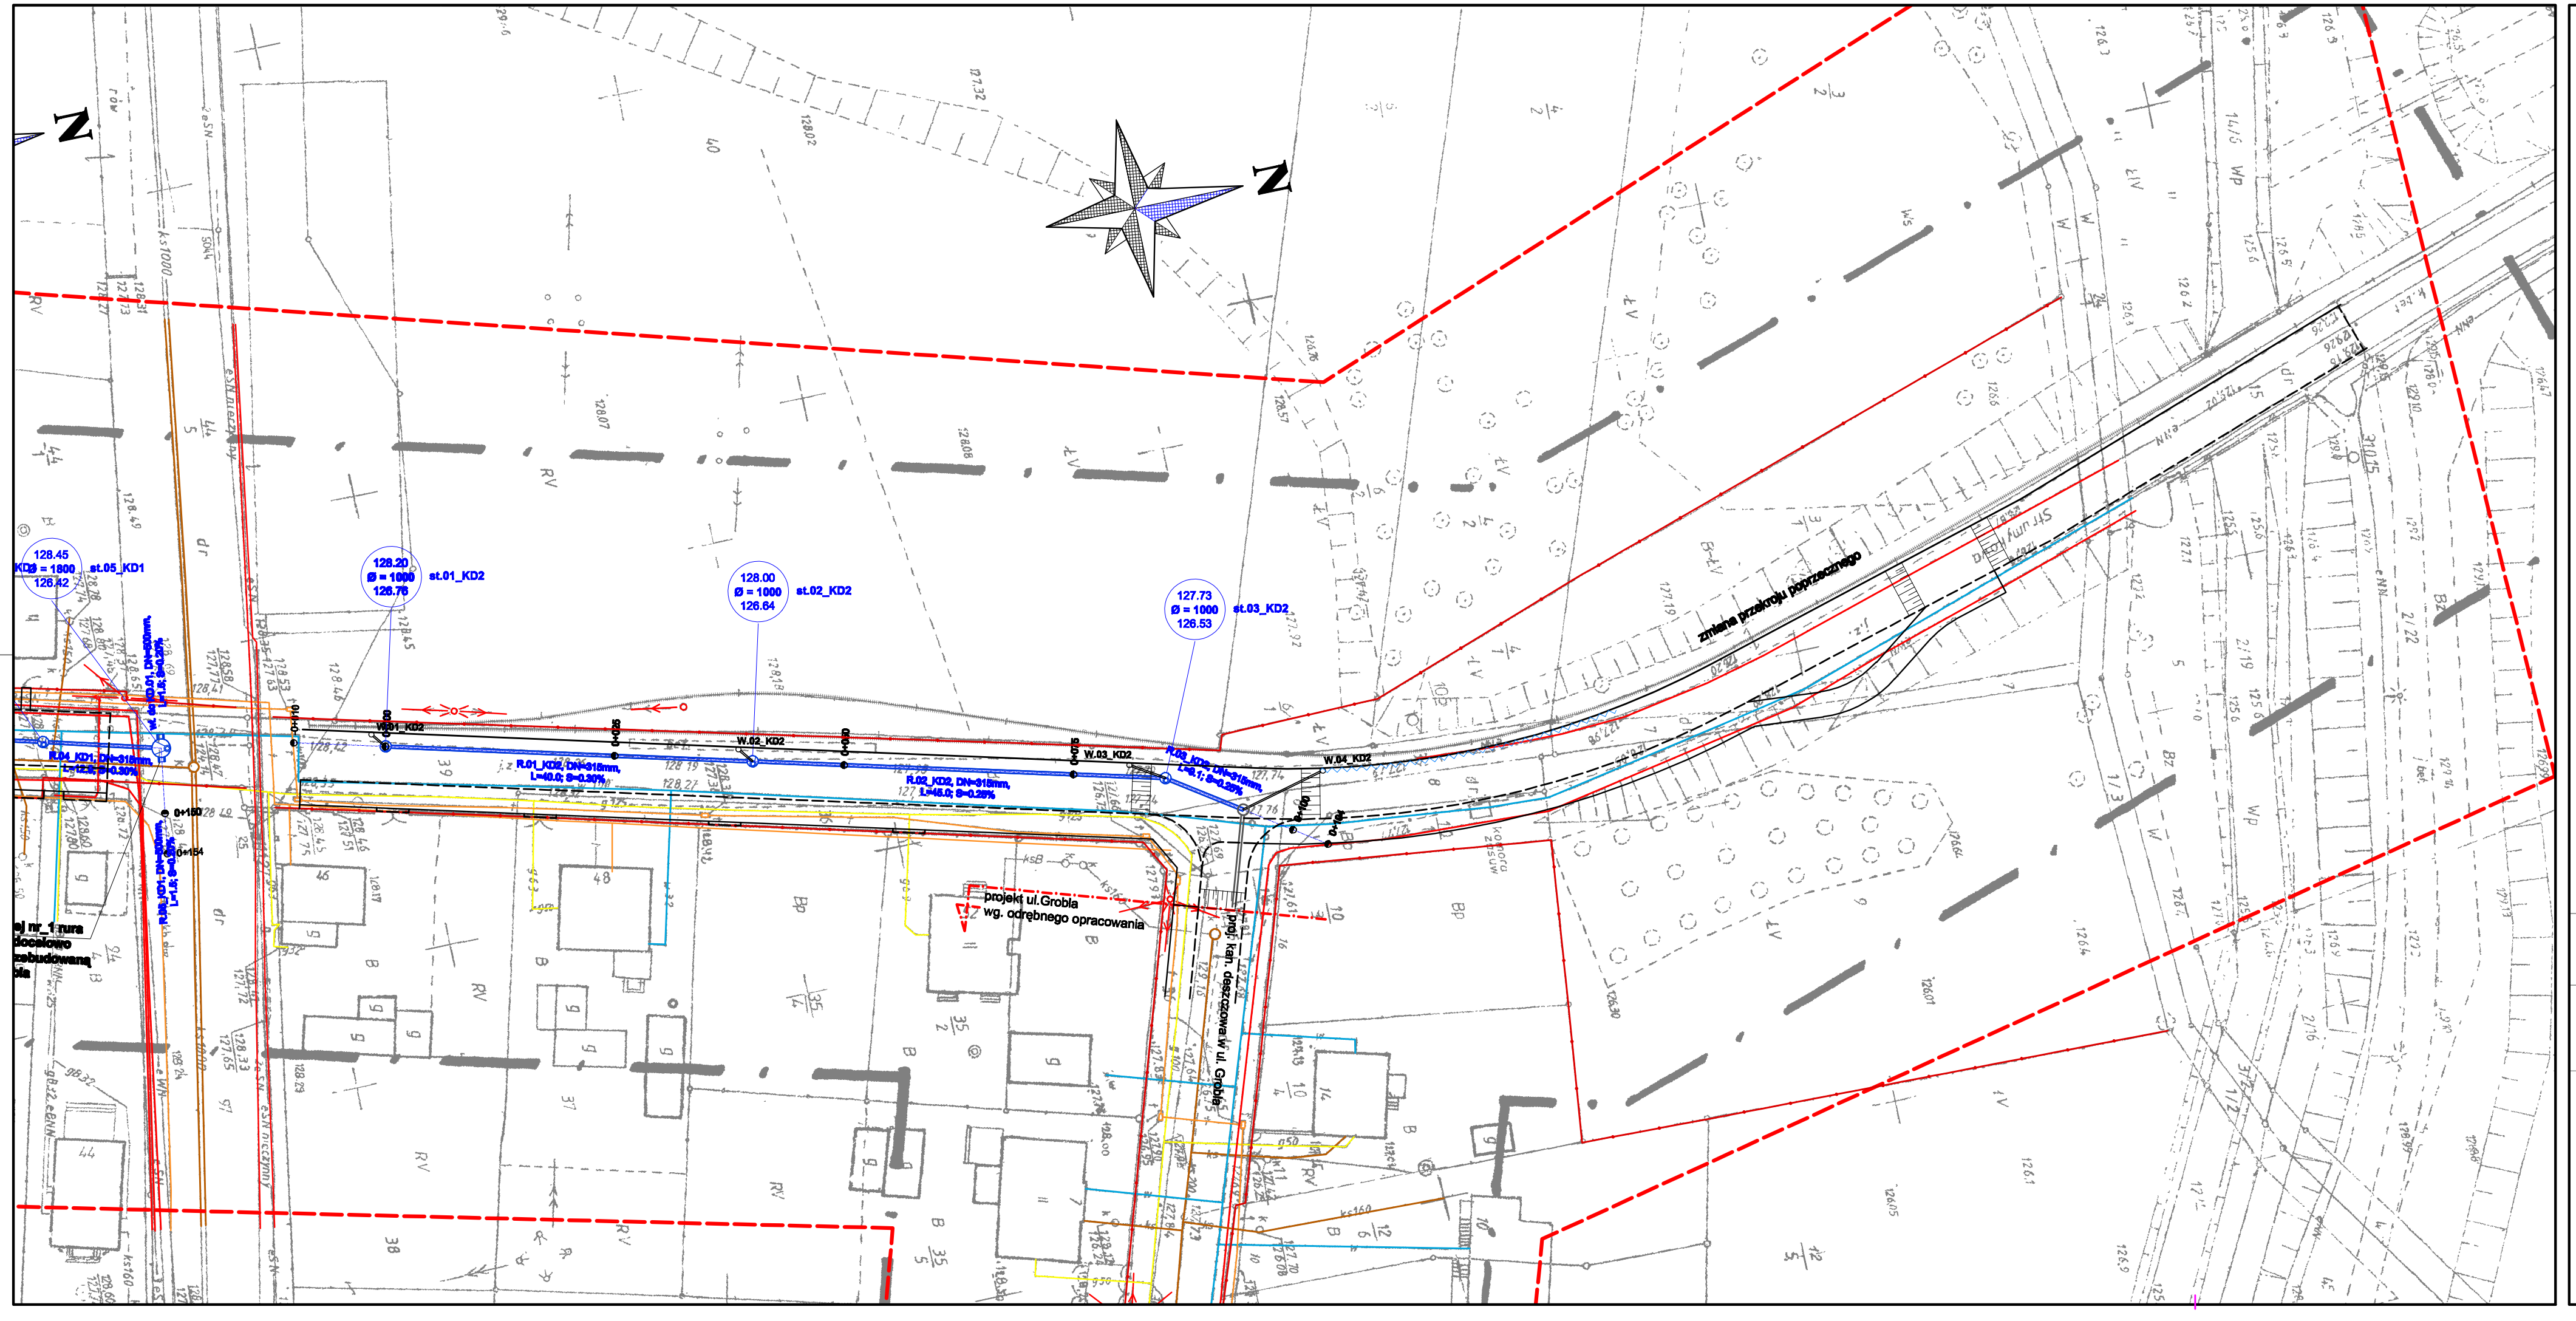

Legenda:

- krawężnik betonowy 15x22 cm obniżony
- opornik betonowy 12x25 cm
- obrzeże betonowe 8x30 cm
- linie rozgraniczające teren inwestycji (granice pasa drogowego)
- linie określające teren niezbędny dla realizacji inwestycji
- wpust deszczowy z przykanalikiem
- rura i studnia kanalizacji deszczowej

ISTNIEJĄCA INFRASTRUKTURA TECHNICZNA

- eN - sieć energetyczna
- w - sieć wodociągowa
- t - sieć telefoniczna
- ks - kanalizacja sanitarna
- kd - kanalizacja deszczowa
- g - gazociąg
- tvk - sieć teletechniczna
- sieć ciepłownicza

Miejski Zarząd Dróg
ul. Zamenhofa 2b
63-400 Ostrów Wielkopolski

Pracownia Projektowa
Infrastruktury Drogowej
Marcin Kasalka
ul. Staroprzygodzka 25 , 63-400 Ostrów Wielkopolski
tel. 607 335 657, 505 281 941 fax. 62 594 40 12

Projekt budowlany-wykonawczy

Przebudowa ul. Strumykowej w Ostrowie Wielkopolskim

lipiec 2013r.

2.2

PROJEKT ZAGOSPODAROWANIA TERENU

SKALA 1:500

PROJEKTANT	mgr inż. Marcin Kasalka WKP/0305/POOD/11 Uprawniony do projektowania bez ograniczeń w specjalności drogowej	
ASYSTENCI	inż. Rafał Bober	
	mgr inż. Michał Nowak	
	mgr inż. Tomasz Dryjański	