MAPA DO CELÓW PROJEKTOWYCH

Nr zgłoszenia pracy geodezyjnej	KERG O090-24/2013
Nazwa miejscowości	Ostrów Wlkp. ul. Szczęśliwa
Jednostka ewidencyjna	301701_1, Ostrów Wlkp.
Obręb ewidencyjny	0090, Ostrów Wlkp.
Skala mapy	1:500
Sekcja	71b
Nazwa układu współrzędnych	1965_4 / Amsterdam
Oznaczenie granic obszaru, który był przedmiotem aktualizacji	
Informacja o służebnościach gruntowych mający wpływ na zagospodarowanie gruntów, zlokalizowanych w granicach projekt.inwestycji	W zakresie aktualizacji nie ustalano służebności gruntowej
Data opracowania mapy	21.01.2014 r.
Wykonawca:	GEODEZJA "GEO-MAP" M.P. KOŚCIAN ul. Ledóchowskiego 3 63-400 OSTRÓW WIELKOPOLSKI tel. (0-62) 591 85 25 NIP 622-24-73-713 R-n 251553486

GEODETA UPRAWNIONY
Mirosława Kościan
Upr. MAZ/PIB nr 14276

Pow. Powiatowy Zespół ds. Aktualizacji Operatu Ewidencji Gruntów i Budynków w Ostrowie Wlkp. przyjął do zasobu operat techniczny z wyniku prac geodezyjnych i kartograficznych, których rezultaty zawiera operat techniczny ustalony do ewidencji gruntów i budynków zgodnie z przepisami prawa.

Data i podpis kierownika powiatowej służby geodezyjnej i kartograficznej	STAROSTA OSTROWSKI
Numer identyfikacyjny operatu zasobu	0090-24/13
Data wpisania do ewidencji gruntów zasobu	29 01 2014
Imię, nazwisko i podpis osoby przyjmującej operat	STAROSTY

Zofia Meruchalska
Kierownik Powiatowego Ośrodka Dokumentacji Geodezyjnej i Kartograficznej

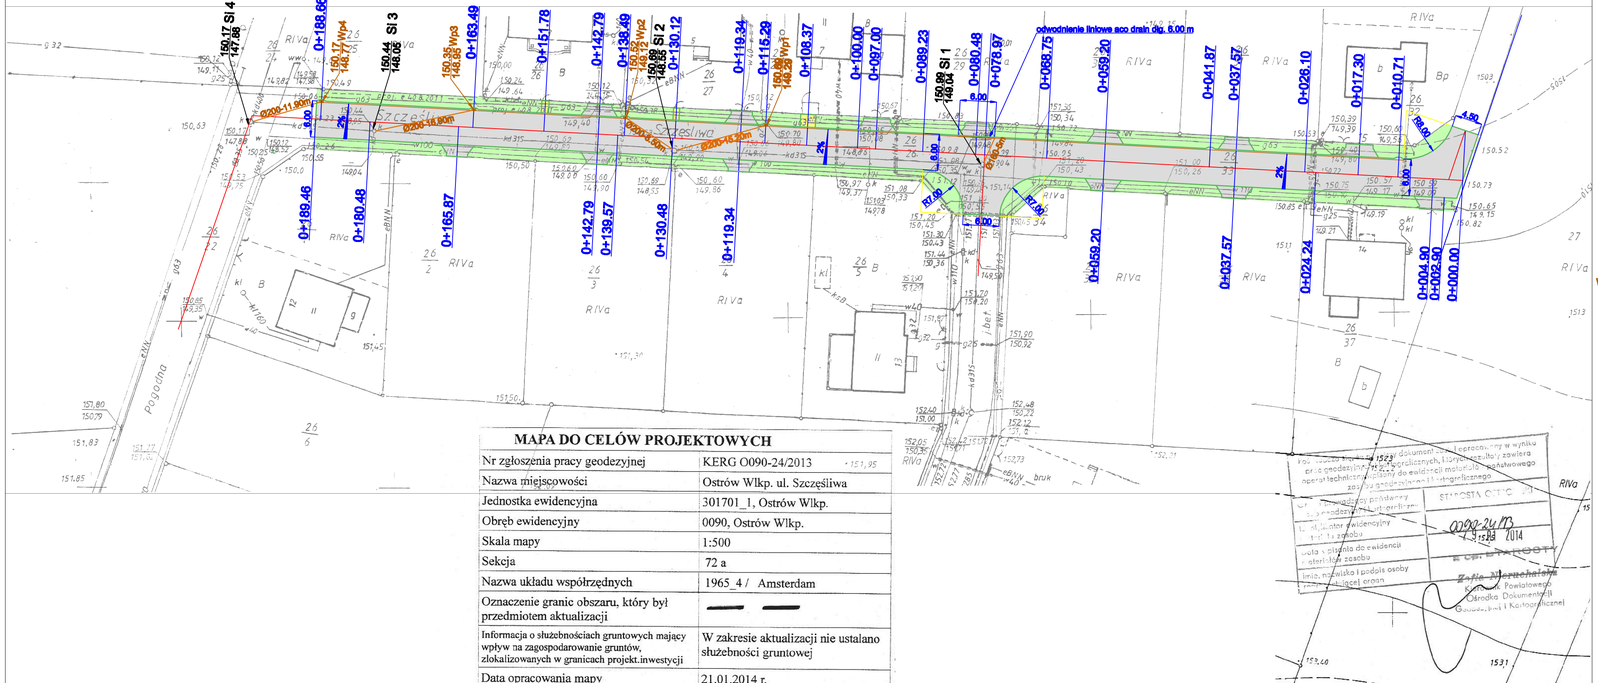

MAPA DO CELÓW PROJEKTOWYCH

Nr zgłoszenia pracy geodezyjnej	KERG O090-24/2013
Nazwa miejscowości	Ostrów Wlkp. ul. Szczęśliwa
Jednostka ewidencyjna	301701_1, Ostrów Wlkp.
Obręb ewidencyjny	0090, Ostrów Wlkp.
Skala mapy	1:500
Sekcja	72 a
Nazwa układu współrzędnych	1965_4 / Amsterdam
Oznaczenie granic obszaru, który był przedmiotem aktualizacji	
Informacja o służebnościach gruntowych mający wpływ na zagospodarowanie gruntów, zlokalizowanych w granicach projekt.inwestycji	W zakresie aktualizacji nie ustalano służebności gruntowej
Data opracowania mapy	21.01.2014 r.
Wykonawca:	GEODEZJA "GEO-MAP" M.P. KOŚCIAN ul. Ledóchowskiego 3 63-400 OSTRÓW WIELKOPOLSKI tel. (0-62) 591 85 25 NIP 622-24-73-713 R-n 251553486

GEODETA UPRAWNIONY
Mirosława Kościan
Upr. MAZ/PIB nr 14276

Pow. Powiatowy Zespół ds. Aktualizacji Operatu Ewidencji Gruntów i Budynków w Ostrowie Wlkp. przyjął do zasobu operat techniczny z wyniku prac geodezyjnych i kartograficznych, których rezultaty zawiera operat techniczny ustalony do ewidencji gruntów i budynków zgodnie z przepisami prawa.

Data i podpis kierownika powiatowej służby geodezyjnej i kartograficznej	STAROSTA OSTROWSKI
Numer identyfikacyjny operatu zasobu	0090-24/13
Data wpisania do ewidencji gruntów zasobu	29 01 2014
Imię, nazwisko i podpis osoby przyjmującej operat	STAROSTY

Zofia Meruchalska
Kierownik Powiatowego Ośrodka Dokumentacji Geodezyjnej i Kartograficznej

OZNACZENIA

- jezdnia i zjazdy z kostki betonowej grubości 8 cm
- chodniki z kostki betonowej grubości 6 cm
- zieleń niska
- Wp3 154.55 153.15 — projektowany wpust uliczny typu ciężkiego wg KPED 02.13

Inwestor:	Miejski Zarząd Dróg w Ostrowie Wielkopolskim ul. Zamenhoffa 2b, 63-400 Ostrów Wielkopolski			
"Oswoga s." PRACOWNIA PROJEKTOWA SIECI I INSTALACJI SANITARNYCH 63-400 Ostrów ul. Ks. Skorupki 1a tel./fax. 62 7345-120		SKALA: 1:500		RYS. NR : 2
OBIEKT :	Przebudowa jezdni ul. Szczęśliwej w Ostrowie Wielkopolskim			
Miejscowość : Ostrów Wielkopolski				
Temat :	Projekt zagospodarowania		Data opracowania : 04.14	
Branża	Funkcja	Nazwisko, Imię	Nr uprawnień	Podpis
drogi	Projektant	inż.Michał Jóźwiak	7131/134/P/2001	
drogi	Opracował	mgr inż. Małgorzata Jóźwiak		