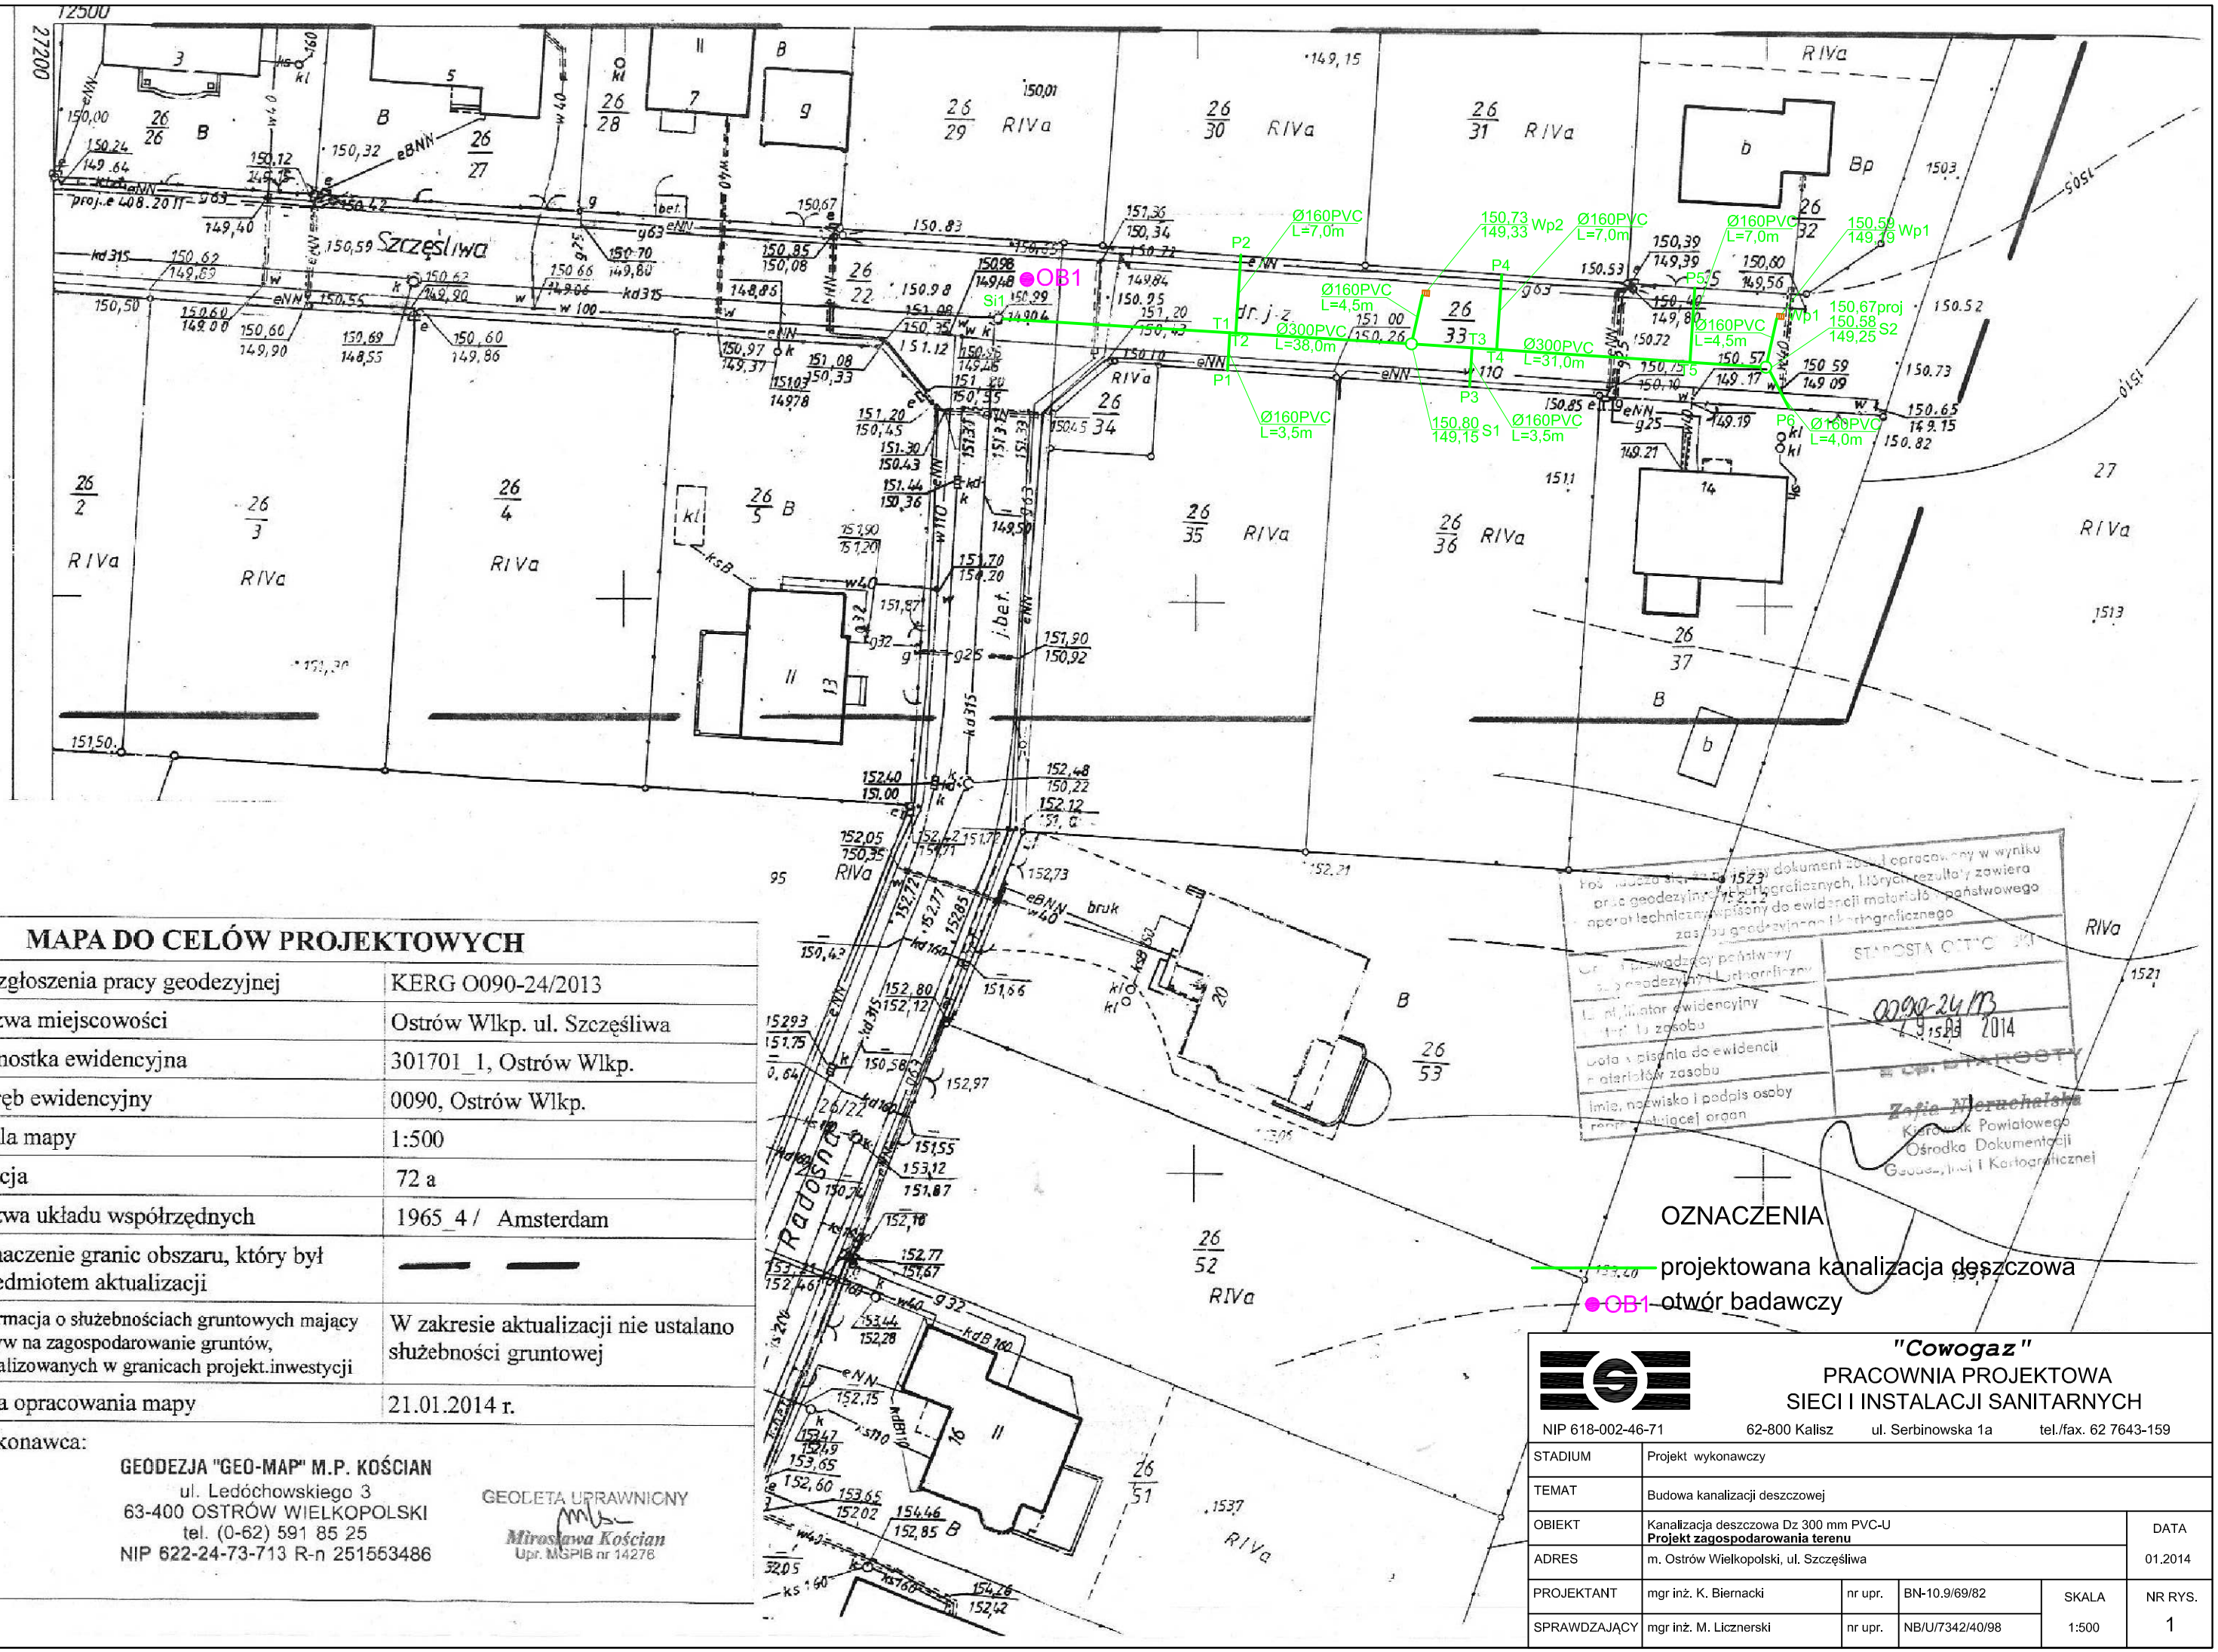

MAPA DO CELÓW PROJEKTOWYCH

Nr zgłoszenia pracy geodezyjnej	KERG O090-24/2013
Nazwa miejscowości	Ostrów Wlkp. ul. Szczęśliwa
Jednostka ewidencyjna	301701_1, Ostrów Wlkp.
Obręb ewidencyjny	0090, Ostrów Wlkp.
Skala mapy	1:500
Sekcja	72 a
Nazwa układu współrzędnych	1965_4 / Amsterdam
Oznaczenie granic obszaru, który był przedmiotem aktualizacji	— —
Informacja o służebnościach gruntowych mający wpływ na zagospodarowanie gruntów, zlokalizowanych w granicach projekt.inwestycji	W zakresie aktualizacji nie ustalano służebności gruntowej
Data opracowania mapy	21.01.2014 r.

Wykonawca:

GEODEZJA "GEO-MAP" M.P. KOŚCIAN
ul. Ledóchowskiego 3
63-400 OSTRÓW WIELKOPOLSKI
tel. (0-62) 591 85 25
NIP 622-24-73-713 R-n 251553486

GEODETA UPRAWNIONY
Mirosława Kościan
Upr. MGPIB nr 14276

"Cowogaz"
PRACOWNIA PROJEKTOWA
SIECI I INSTALACJI SANITARNYCH

NIP 618-002-46-71 62-800 Kalisz ul. Serbinowska 1a tel./fax. 62 7643-159

STADIUM	Projekt wykonawczy				
TEMAT	Budowa kanalizacji deszczowej				
OBIEKT	Kanalizacja deszczowa Dz 300 mm PVC-U **Projekt zagospodarowania terenu**				DATA
ADRES	m. Ostrów Wielkopolski, ul. Szczęśliwa				01.2014
PROJEKTANT	mgr inż. K. Biernacki	nr upr.	BN-10.9/69/82	SKALA	NR RYS.
SPRAWDZAJĄCY	mgr inż. M. Licznerski	nr upr.	NB/U/7342/40/98	1:500	1