
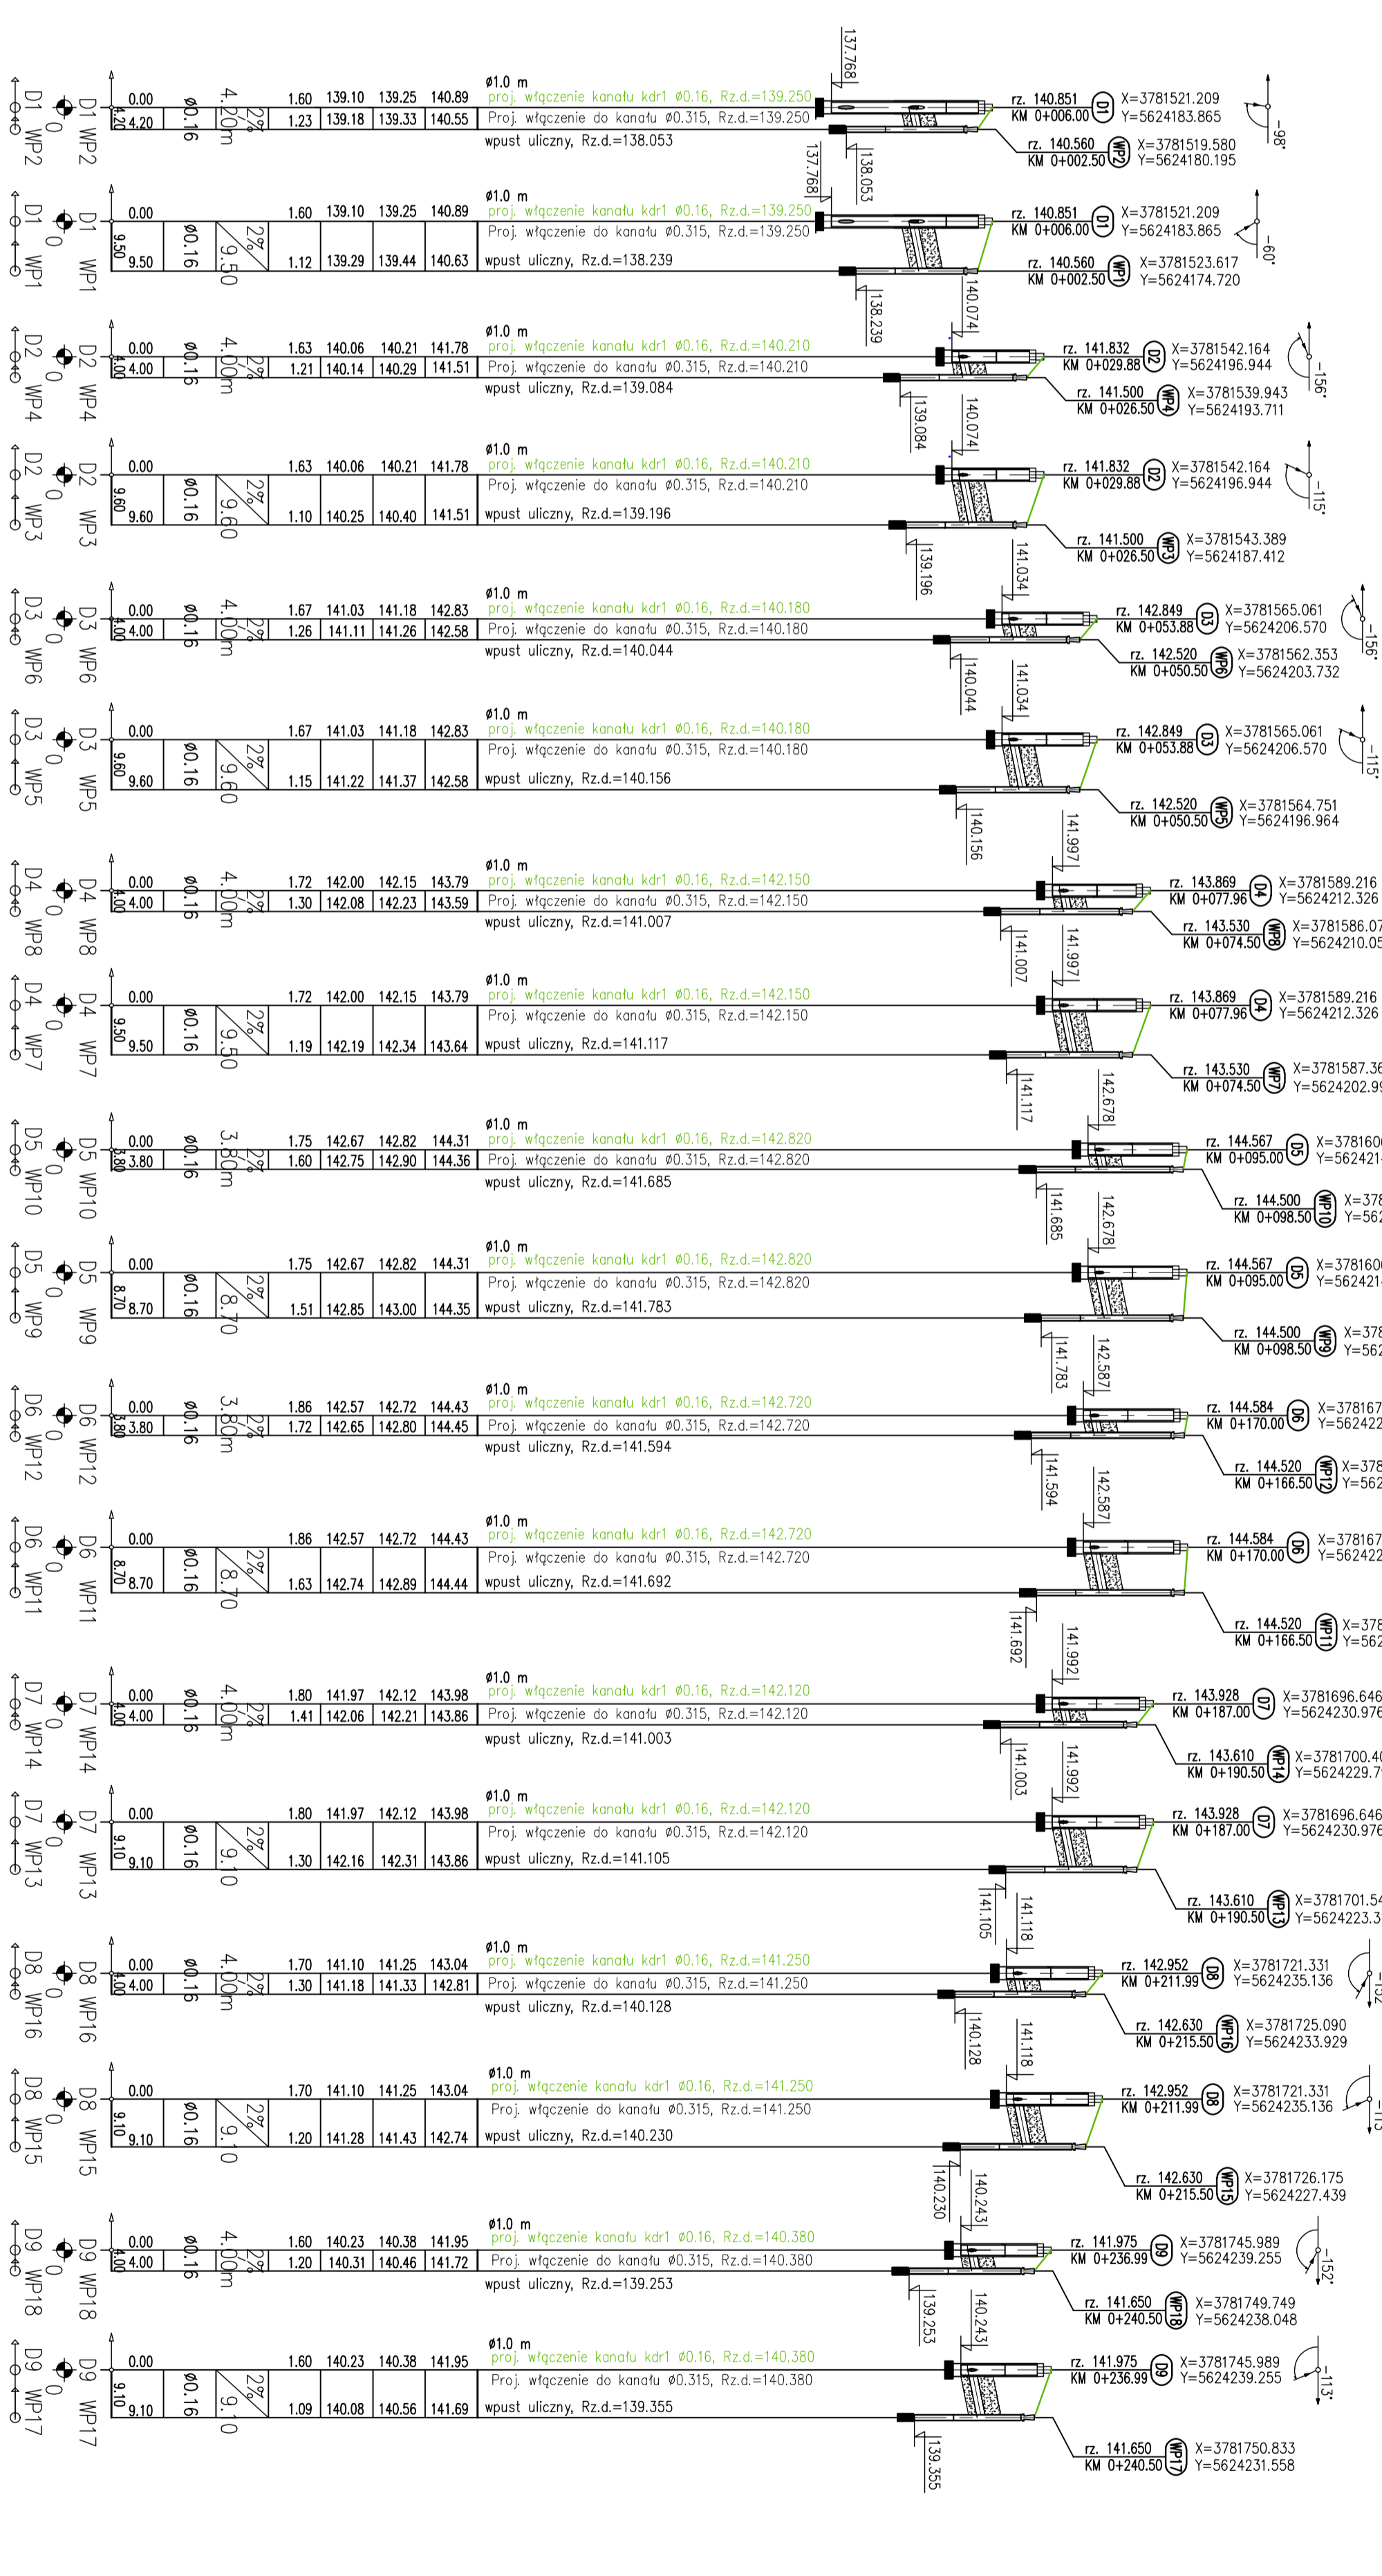


UL. PARKOWA
do skrzyż. z ul. Wylina

UL. PARKOWA
do skrzyż. z ul. Kosciuszki

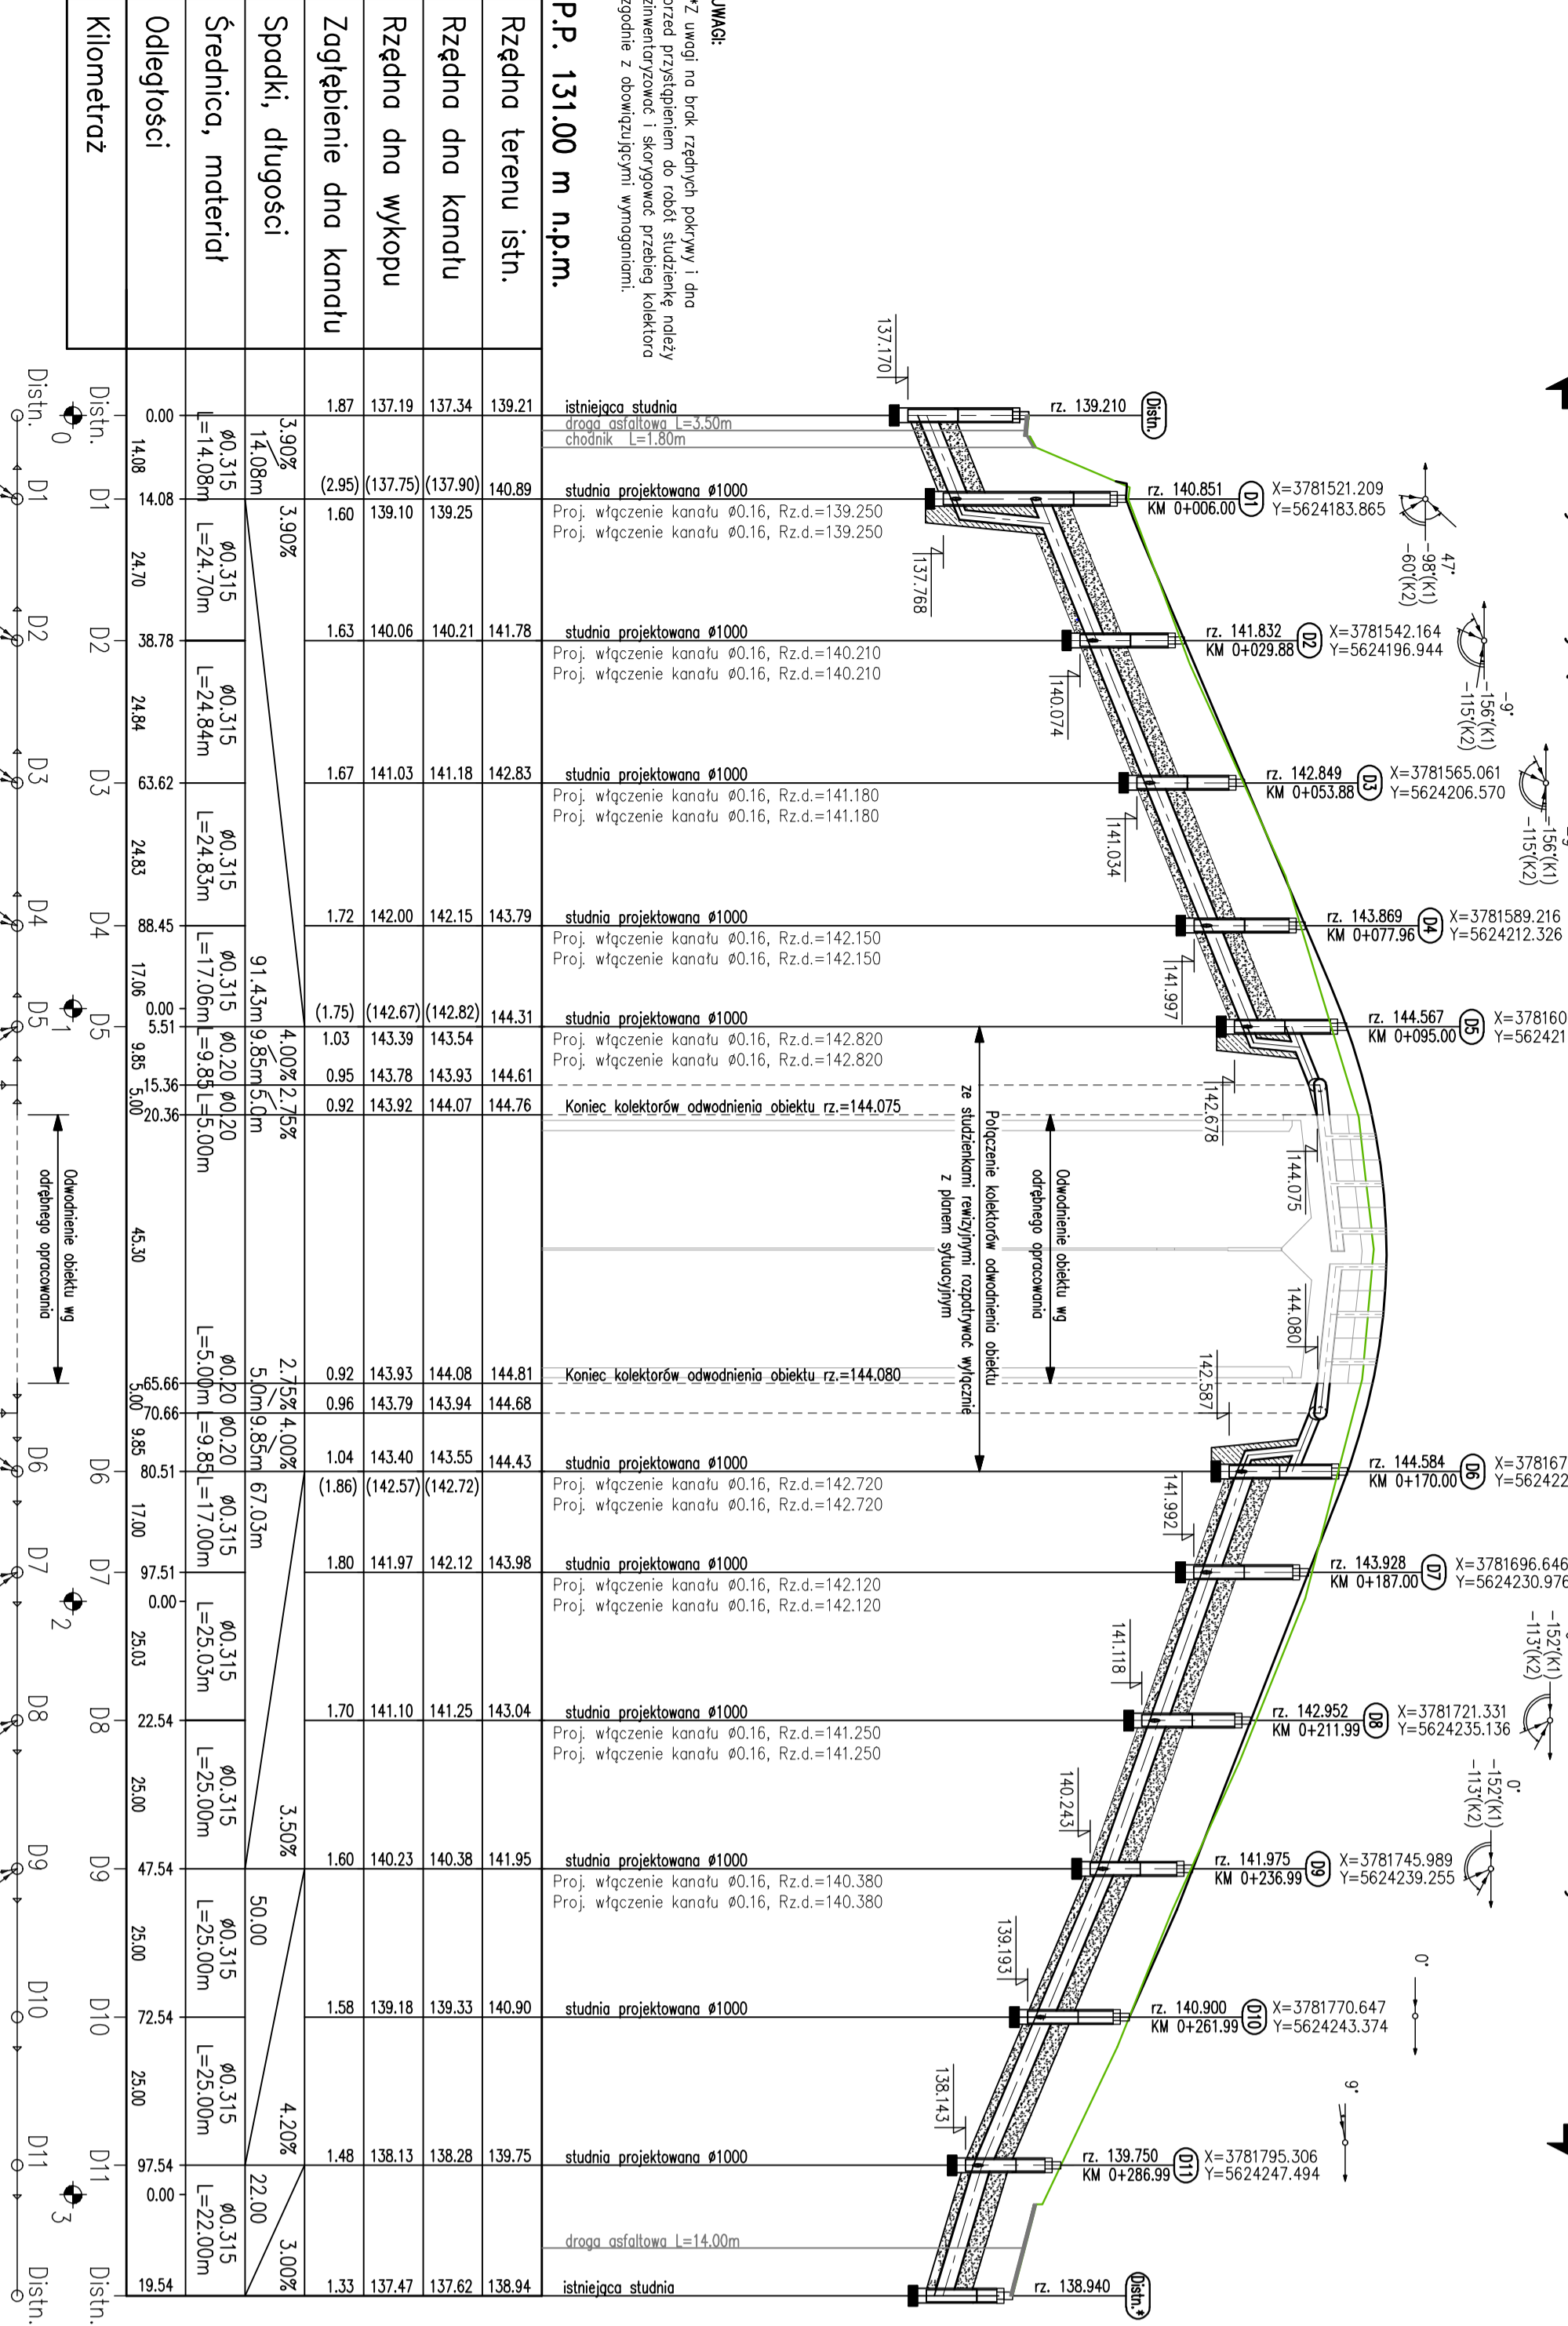

	Inwentarz / Ziemiarstwo	
	MAREKSI ZARZĄD DROG ul. Zamkowa 2B 63-400 OSTRÓW WIELKOPOLSKI	
	Biuro Projektów Budowlanych RBM sp. j.	
	os. Sędzina Białego 17/53 60-687 Poznań	
PROJEKT BUDOWLANO - WYKONAWCZY		
REMONT WIADUKTU NAD TORAMI KOLEJOWYMI W CIĄGU UL. PARKOWEJ W OSTRÓWIE WIELKOPOLSKIM WRAZ Z PRZEBUDOWĄ UL. PARKOWEJ		
PROJEKT KANALIZACJI		
<i>Twój rysunek</i>		
Skala: 1:1000/100		
Nr ewg.: 19/2011		
Data opracowania: 03.2012 r.		
Nr rz.: K2		
Skonowidło: Inżynier: Andrzej Pawliczek Projektant: Robert Pałucki	Nr projektu: 7131/23/P/2010 bez ograniczeń	Specyfikacja: kwatera: "k"
Opracował: inż. inż. Michał Waborski	WZD/WZD/0001/0001/ bez ograniczeń	Data opracowania: 03.2012 r.
Sprawdził: inż. inż. Michał Waborski	WZD/WZD/0001/0001/ bez ograniczeń	Nr rz.: K2