




PRZEKRÓJ POPRZECZNY – STAN PROJEKTOWANY
Skala 1:25

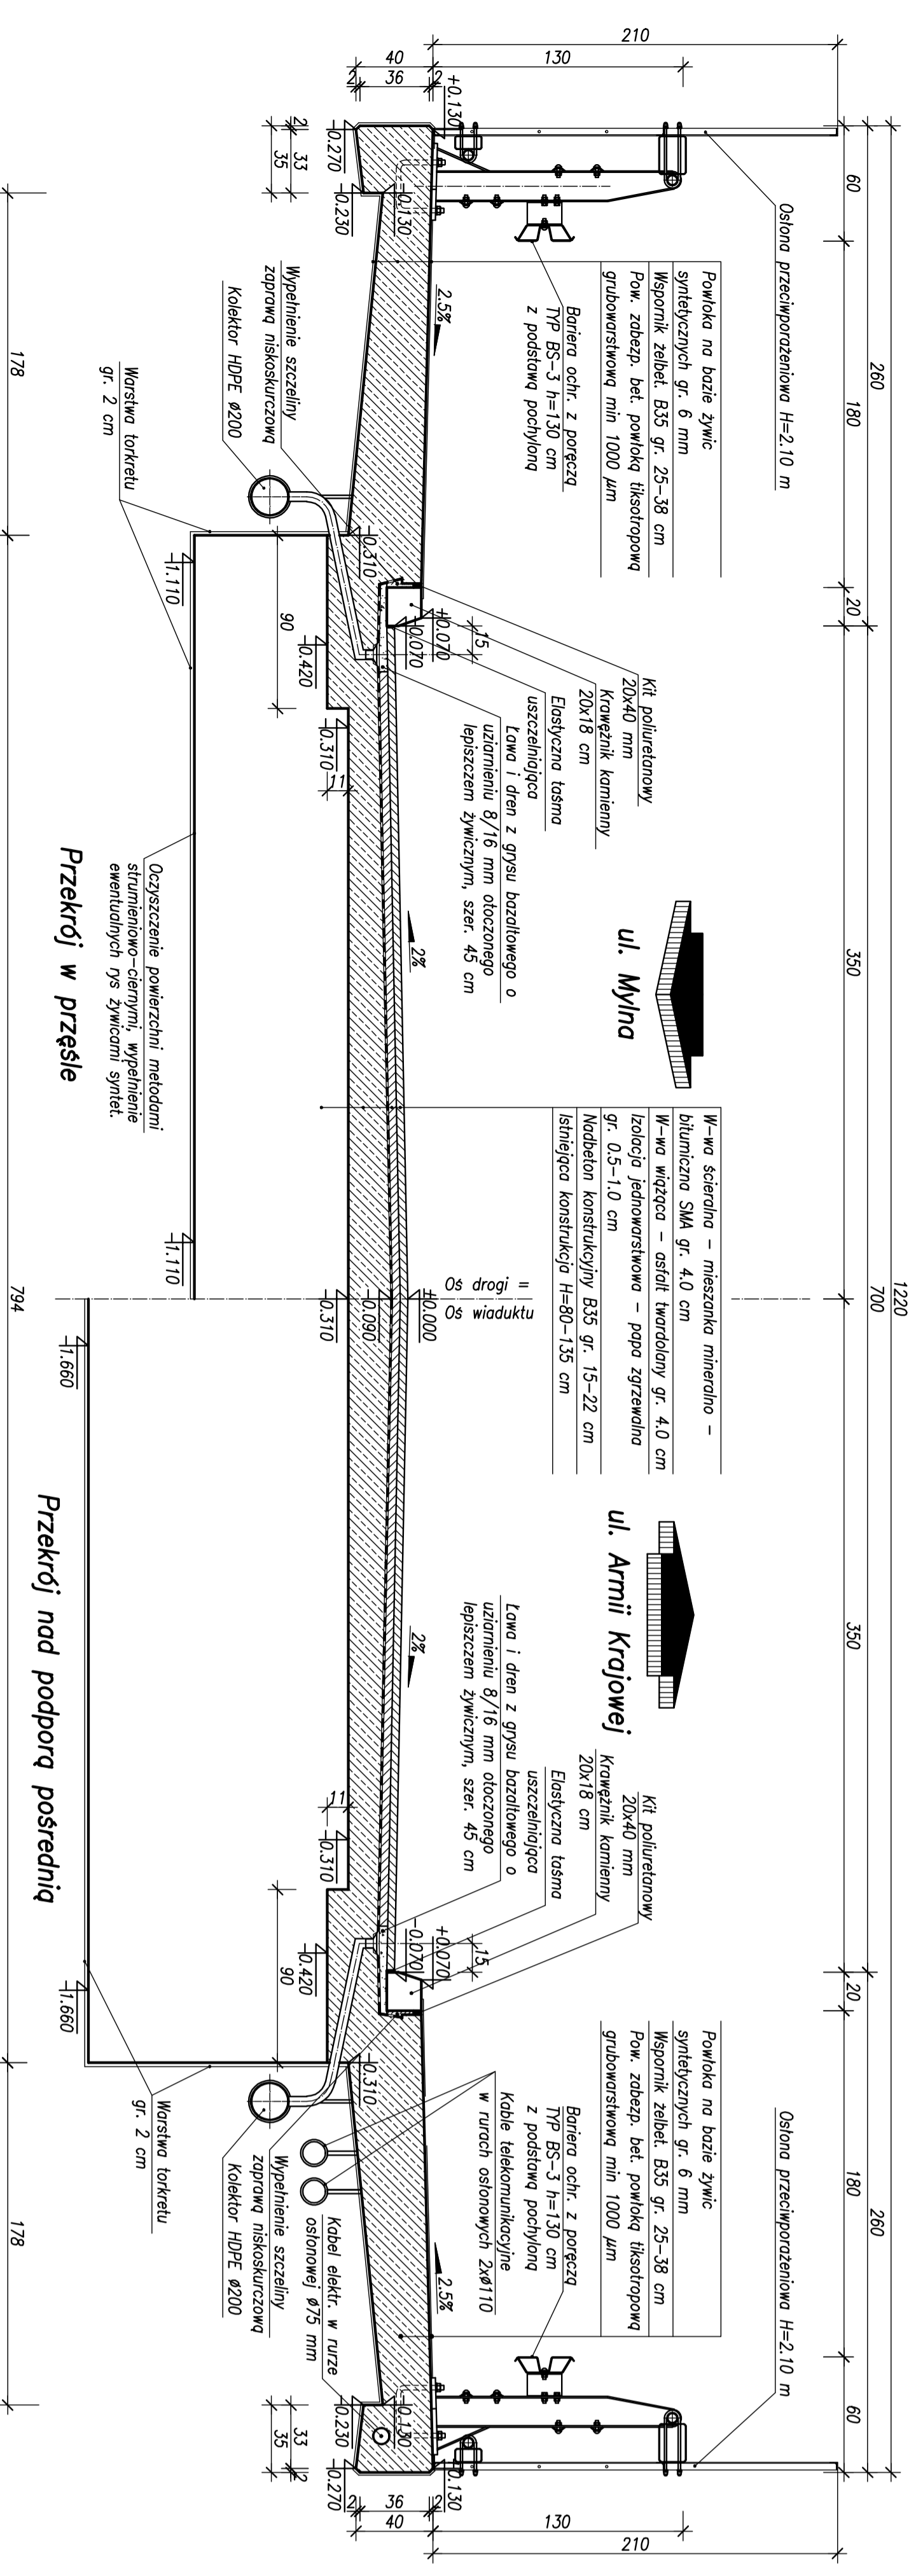


PRZEKRÓJ POPRZECZNY – STAN PROJEKTOWANY
w miejscu wpustu i latarni
Skala 1:25

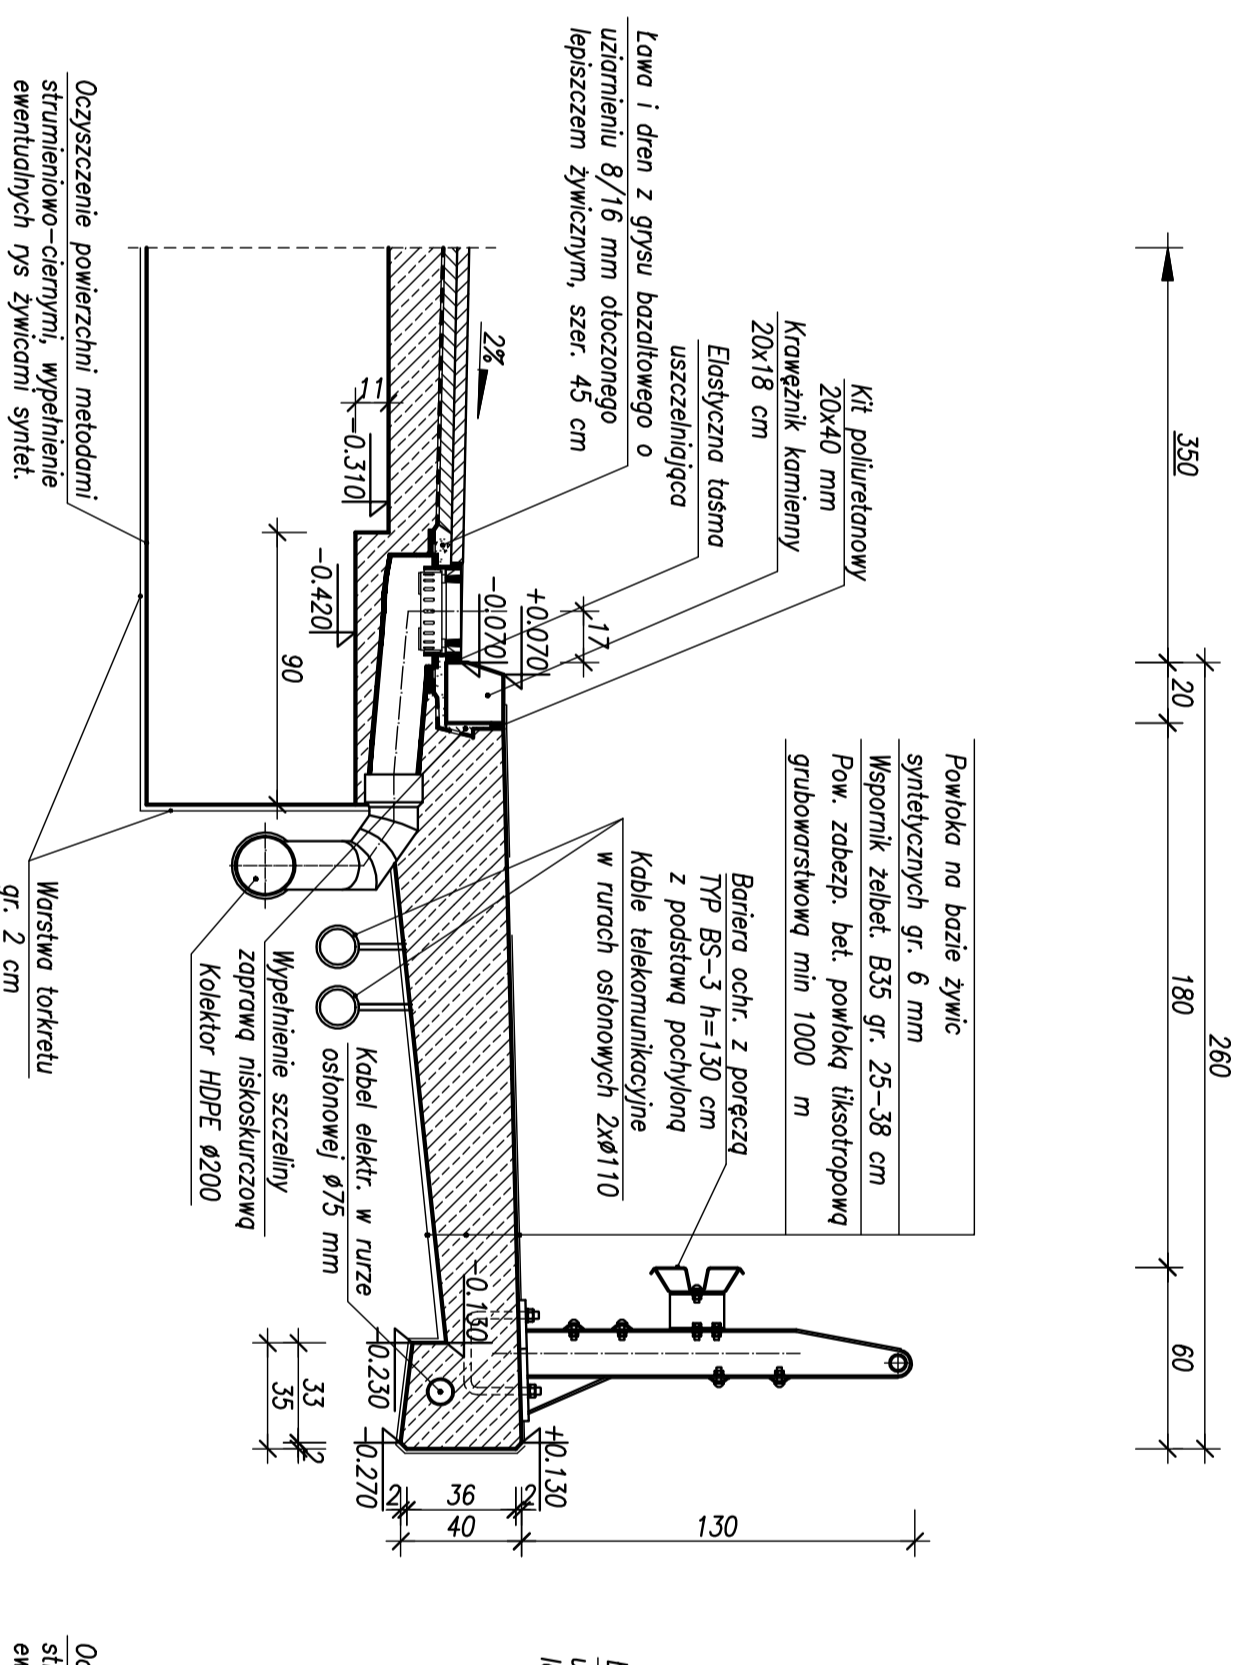

PRZEKRÓJ POPRZECZNY – STAN PROJEKTOWANY
między sączkami i wpustami
Skala 1:25

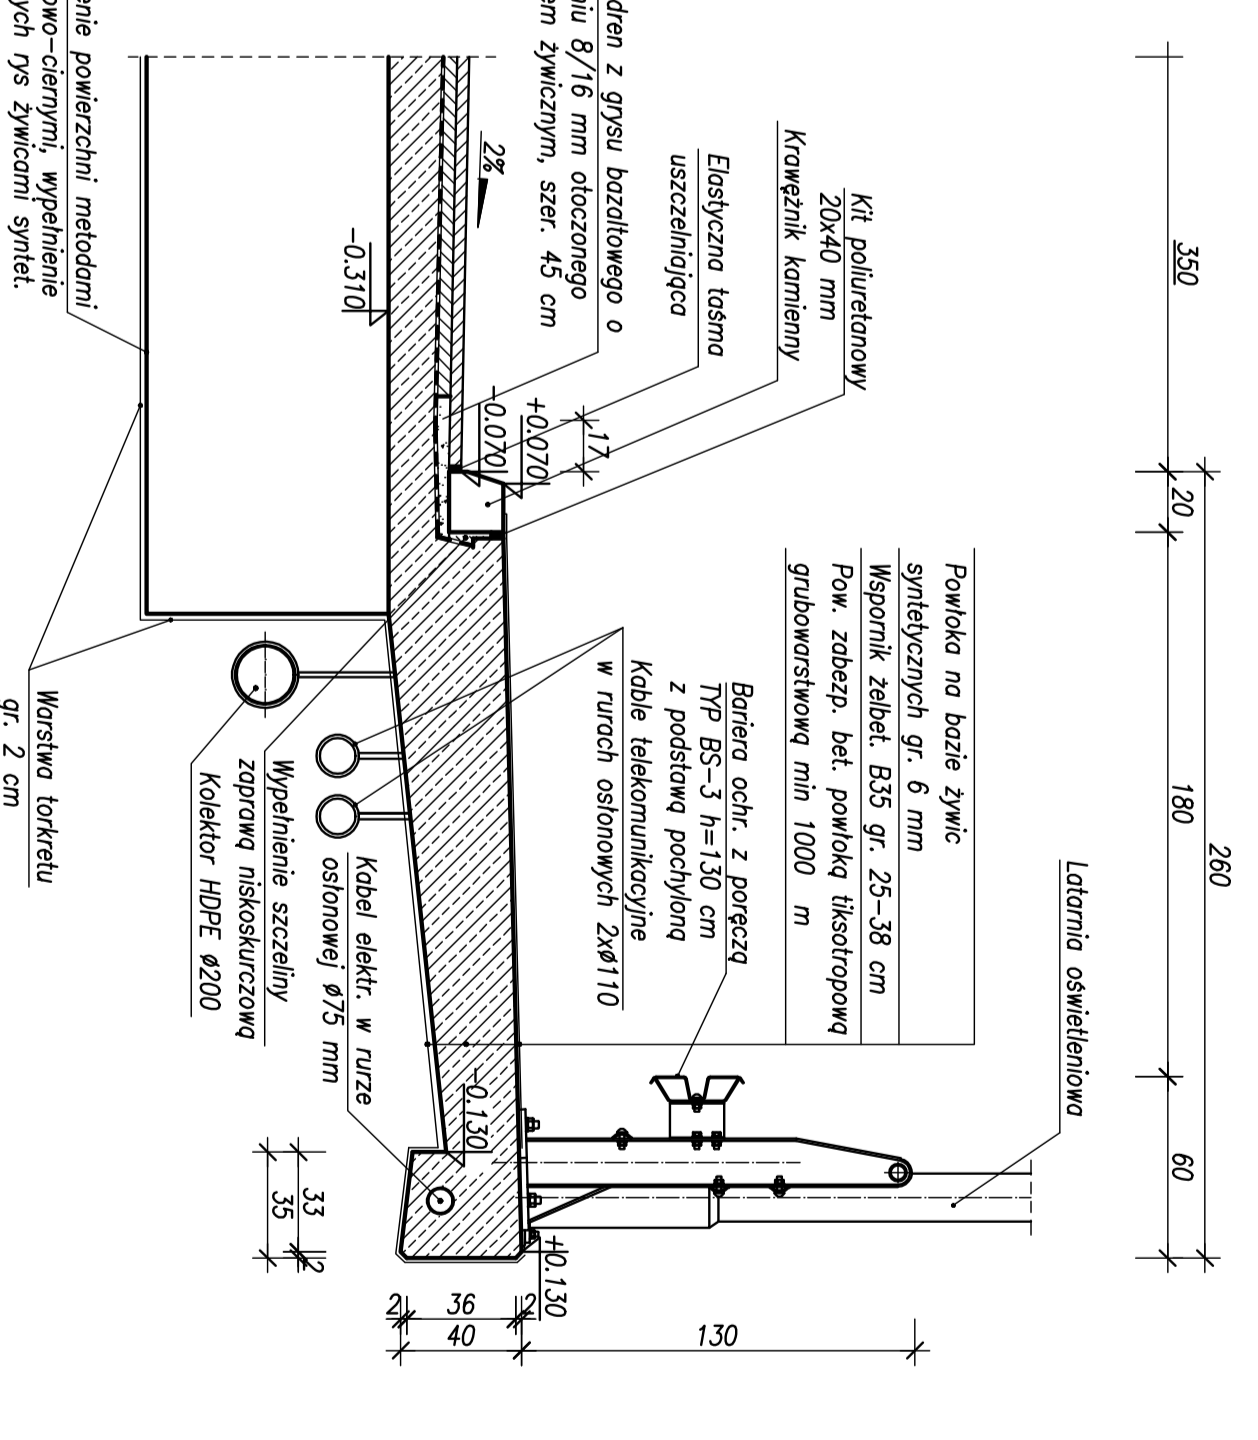

SZCZEGÓŁ KRAWĘŻNIKA
Skala 1:10

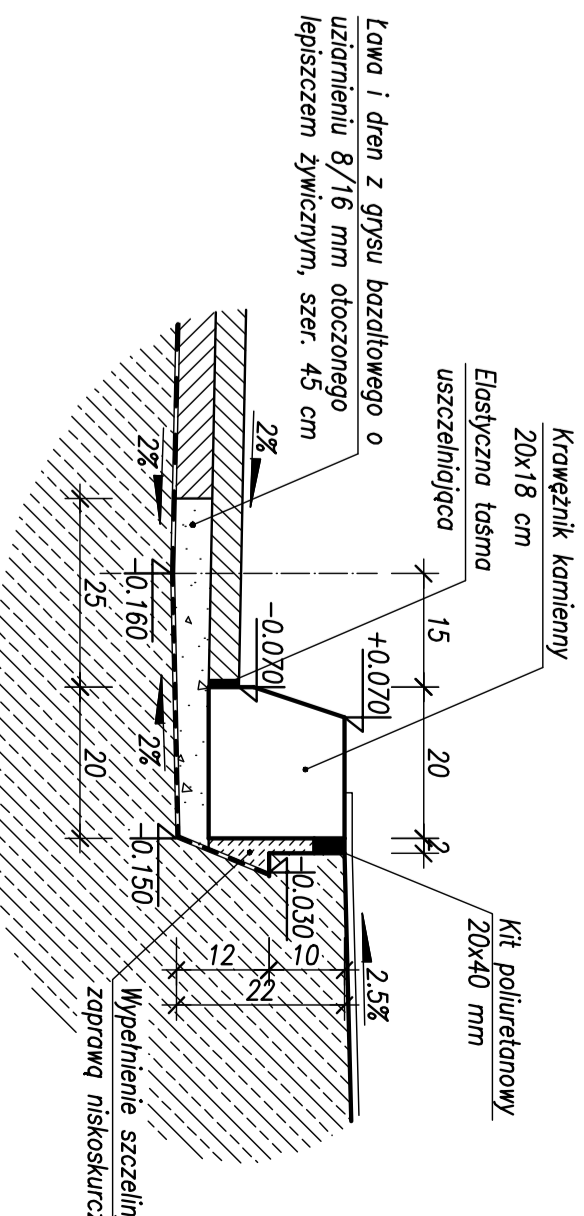

| | | | |
|---|---|--|-----------------------|
| | | MIEJSKI ZARZĄD DRÓG ul. Zamkowa 2B 63-400 OSTROW WIELKOPOLSKI | |
| | | Biuro Projektów Budowlanych RSM sp. j. ok. Szosa Białego 17/53 00-681 Warszawa | |
| Temat opracowania: REMONT WIADUKTU NAD TORAMI KOLEJOWYMI W CIĄGU UL. PARKOWEJ W OSTROWIE WIELKOPOLSKIM WRAZ Z PRZEbudową UL. PARKOWEJ | | | |
| Działka: MOSTOWA | | Tytuł projektu: PRZEKRÓJ POPRZECZNY - STAN PROJEKTOWANY | |
| Skonkretyzowano: Projekt budowlany - wykonawczy | Inżynier i autor projektu: mgr inż. Robert Pałicki | Specjalność: inżynieria drogowa | Skala: 1:25 |
