



WIDOK OGÓLNY – STAN ISTNIEJĄCY
Skala 1:100


Widok z boku i przekrój podłużny

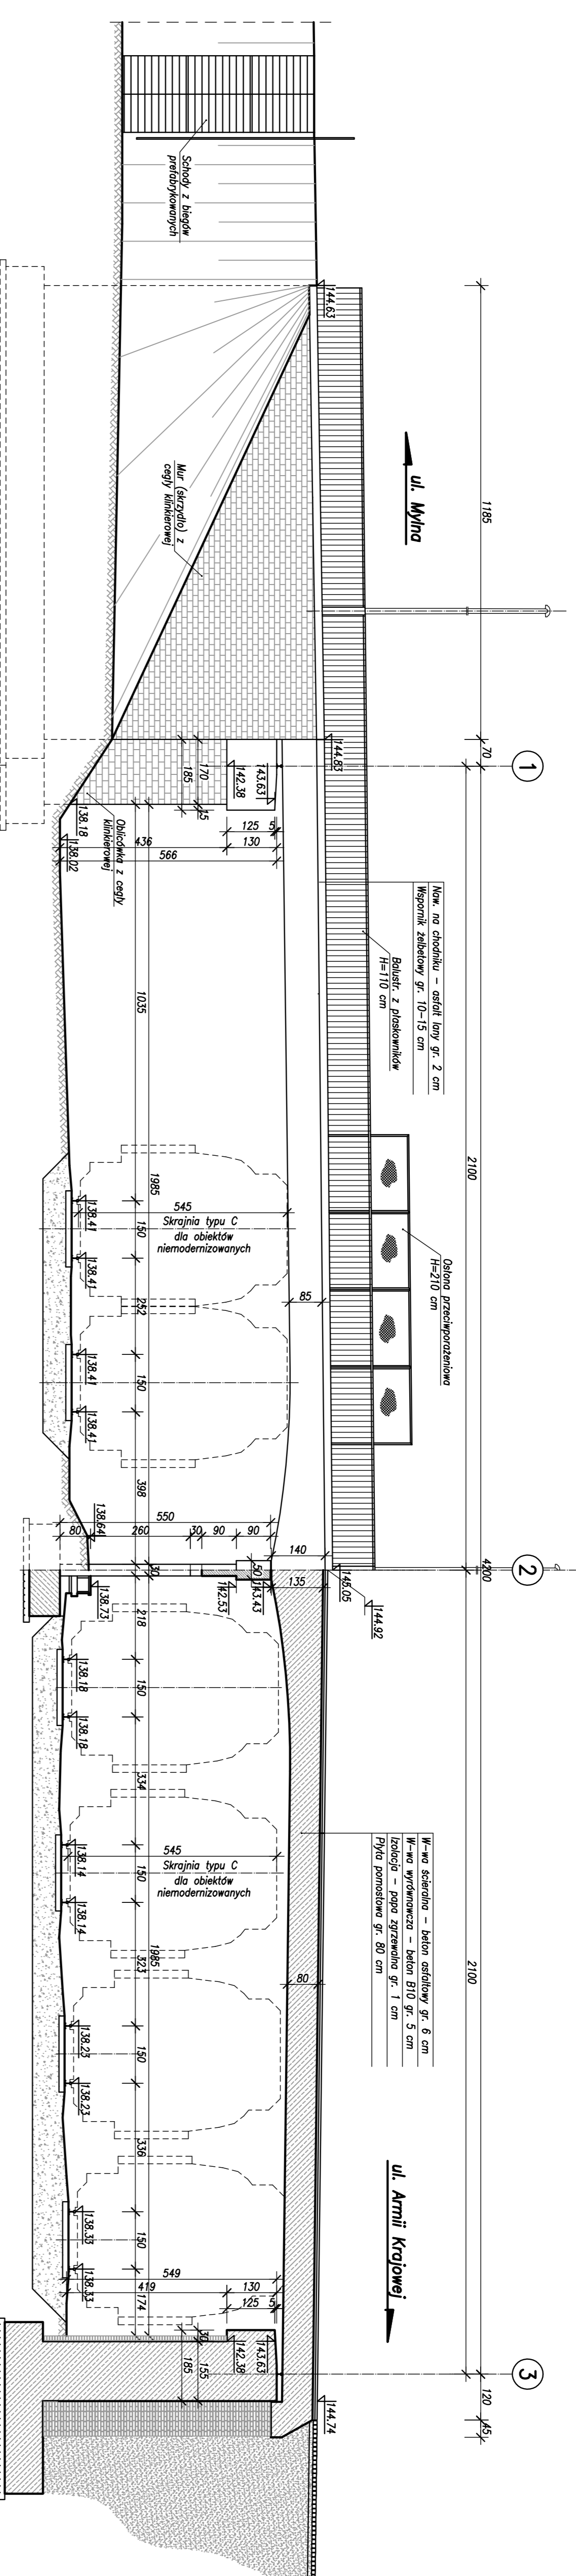


Przekrój poprzeczny z widokiem na podporę nr 1

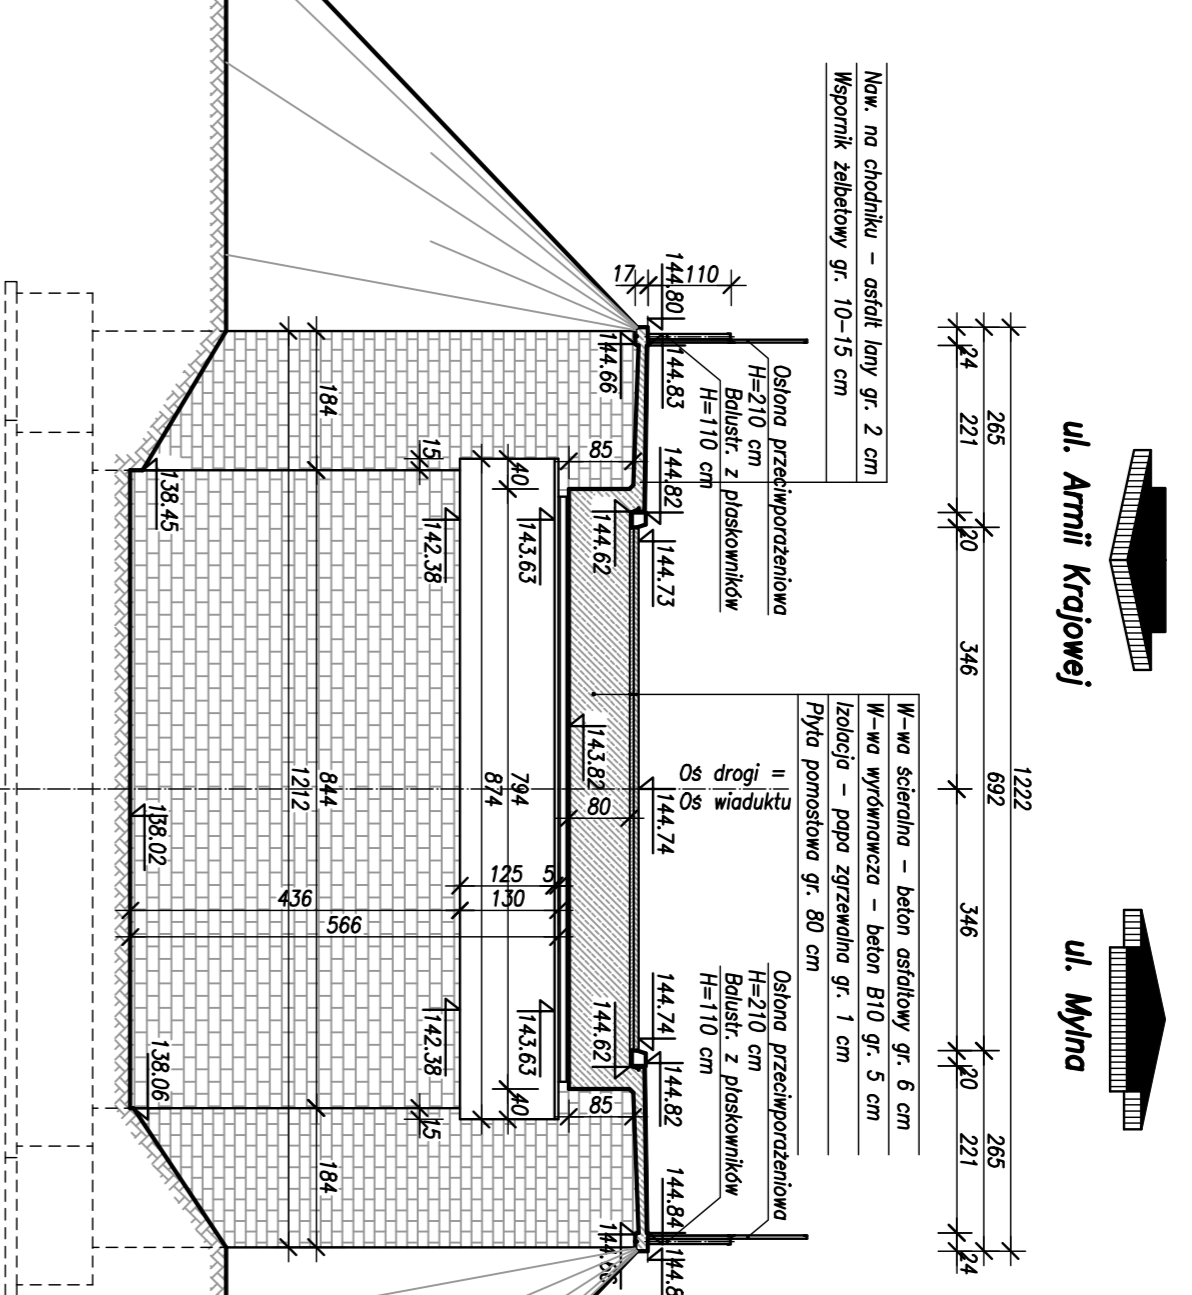

Widok z góry i rzut na podpory

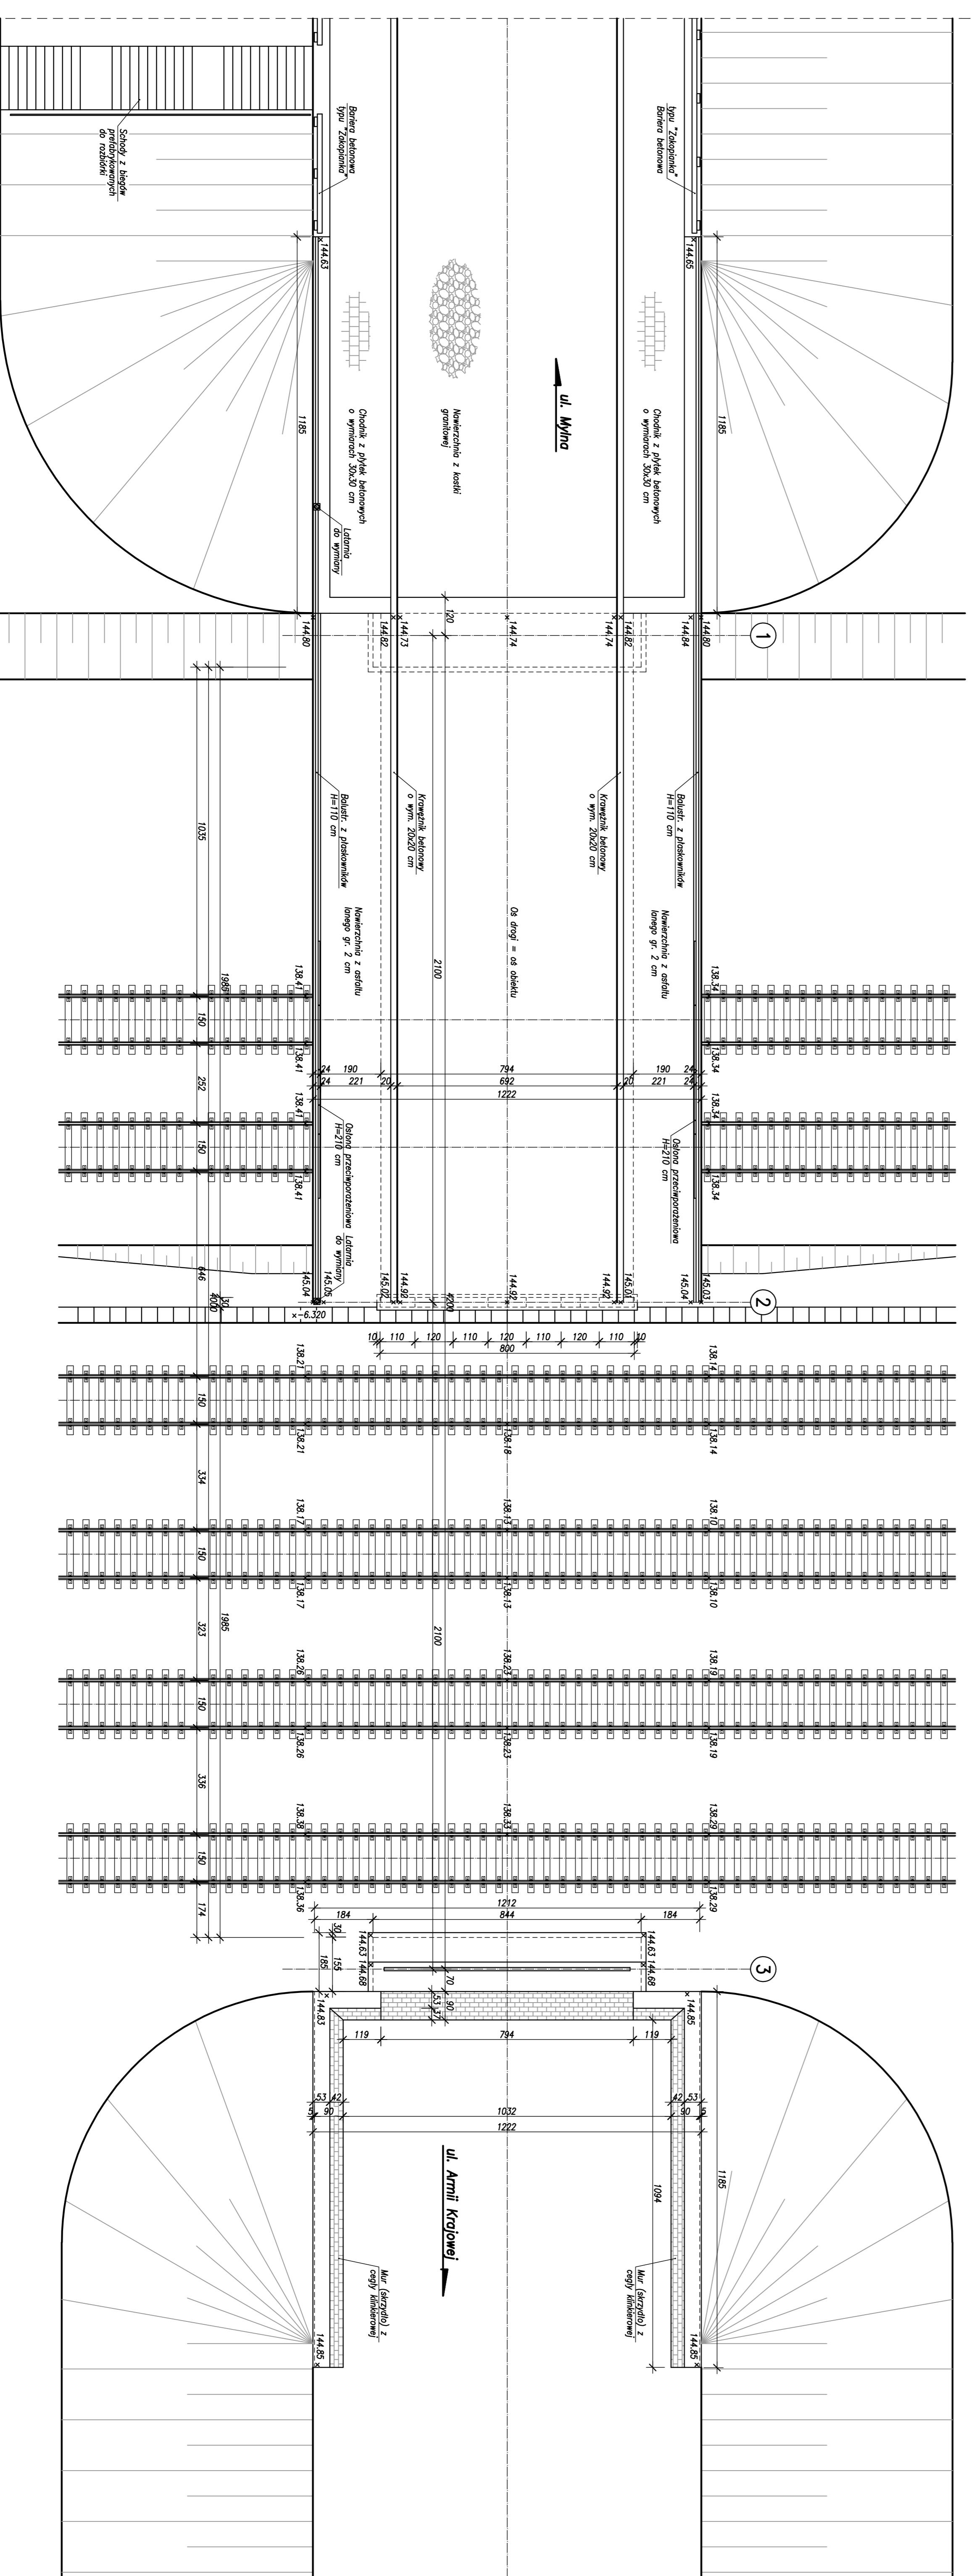

Przekrój poprzeczny z widokiem na podporę nr 2

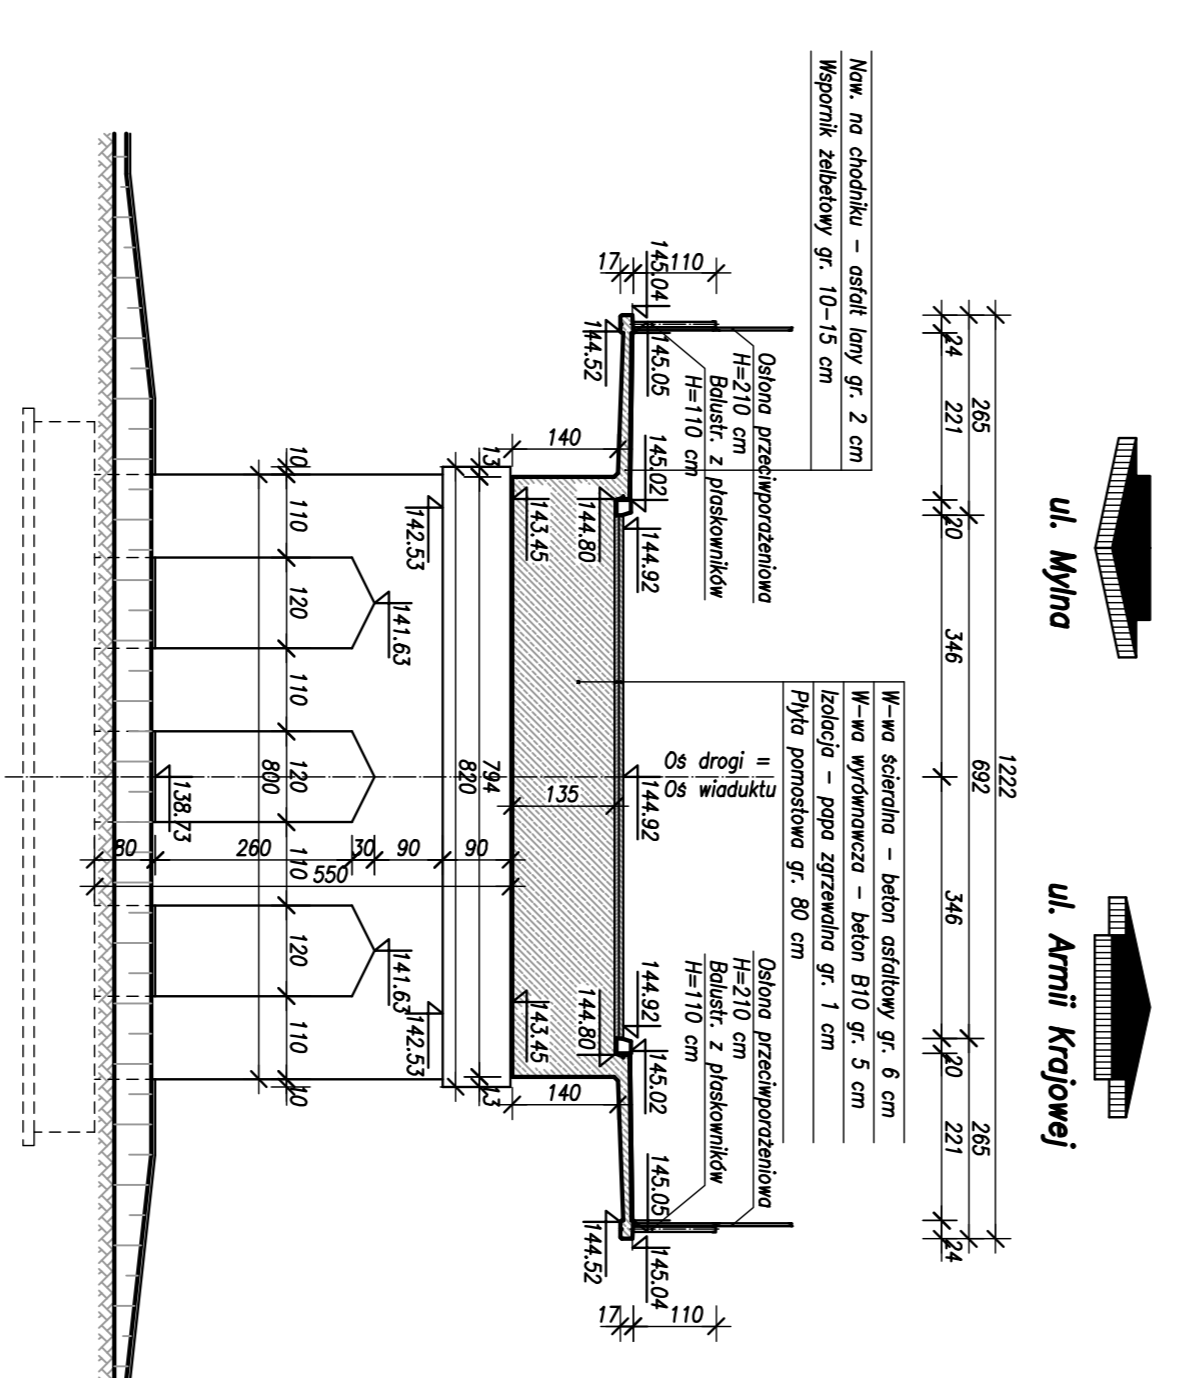

		MIEJSKI ZARZĄD DRÓG ul. Zamieszkała 2B 63-400 OSTROW WIELKOPOLSKI Adresulna poczta: ul. Zamieszkała 2B, 63-400 Ostrow Wielkopolski	
RENOM		Biuro Projektów Budowlanych RENOM sp. z o.o. ul. Słowackiego 11/53 60-687 Poznań	
Studium Projektu budowlanego - REKOMENT WIAJADUKTU NAD TORAMI KOLEJOWYMI W CIĄGU UL. PASKOWEJ W OSIEDLI WIELKOPOLSKIM WAKŁAZI PASZAROWEJ UL. PASKOWEJ			
Branża: WIDOK OGÓLNY - STAN ISTNIEJĄCY			
Stanowisko:	Inżynier i autorstwo:	Nr projektu:	Skala:
Projektant:	mgr inż. Robert Paliński	Data opracowania:	1:100
Operownik:	mgr inż. Michał Górecki	Wskazanie:	19/2011
Sprawca:	mgr inż. Michał Woźniak	Wskazanie:	03.2012 r.
Wskazanie:	Wskazanie:	Wskazanie:	Wskazanie: