



WIDOK OGÓLNY – STAN PROJEKTOWANY
Skala 1:100


Widok z boku i przekroji podłużny

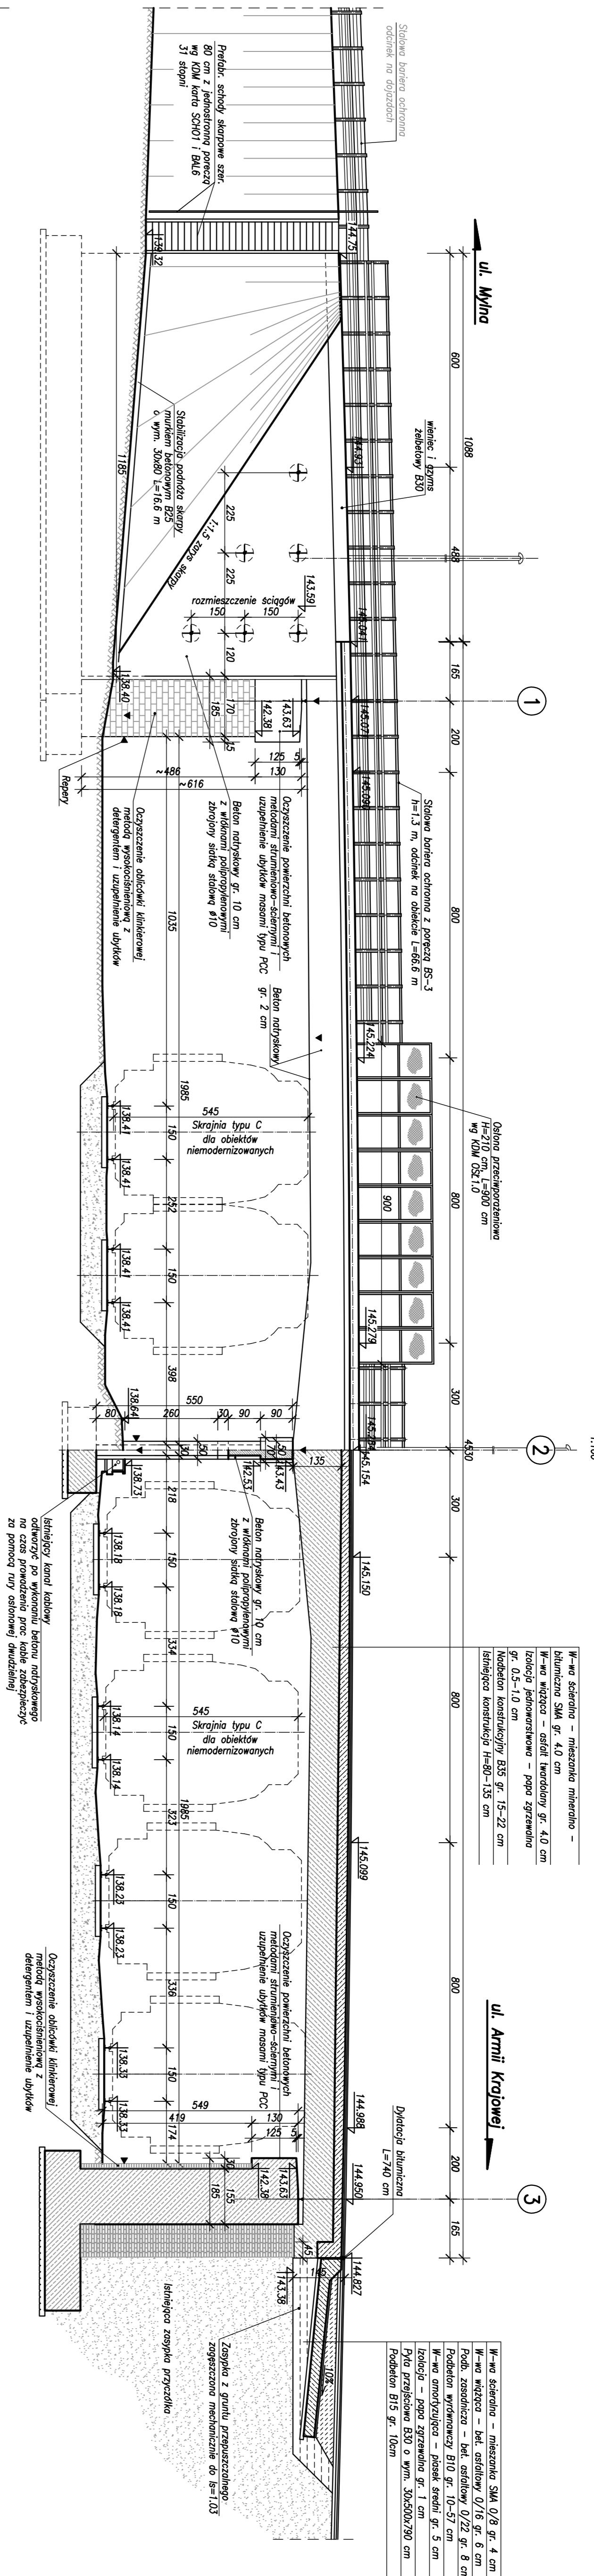


Widok z góry

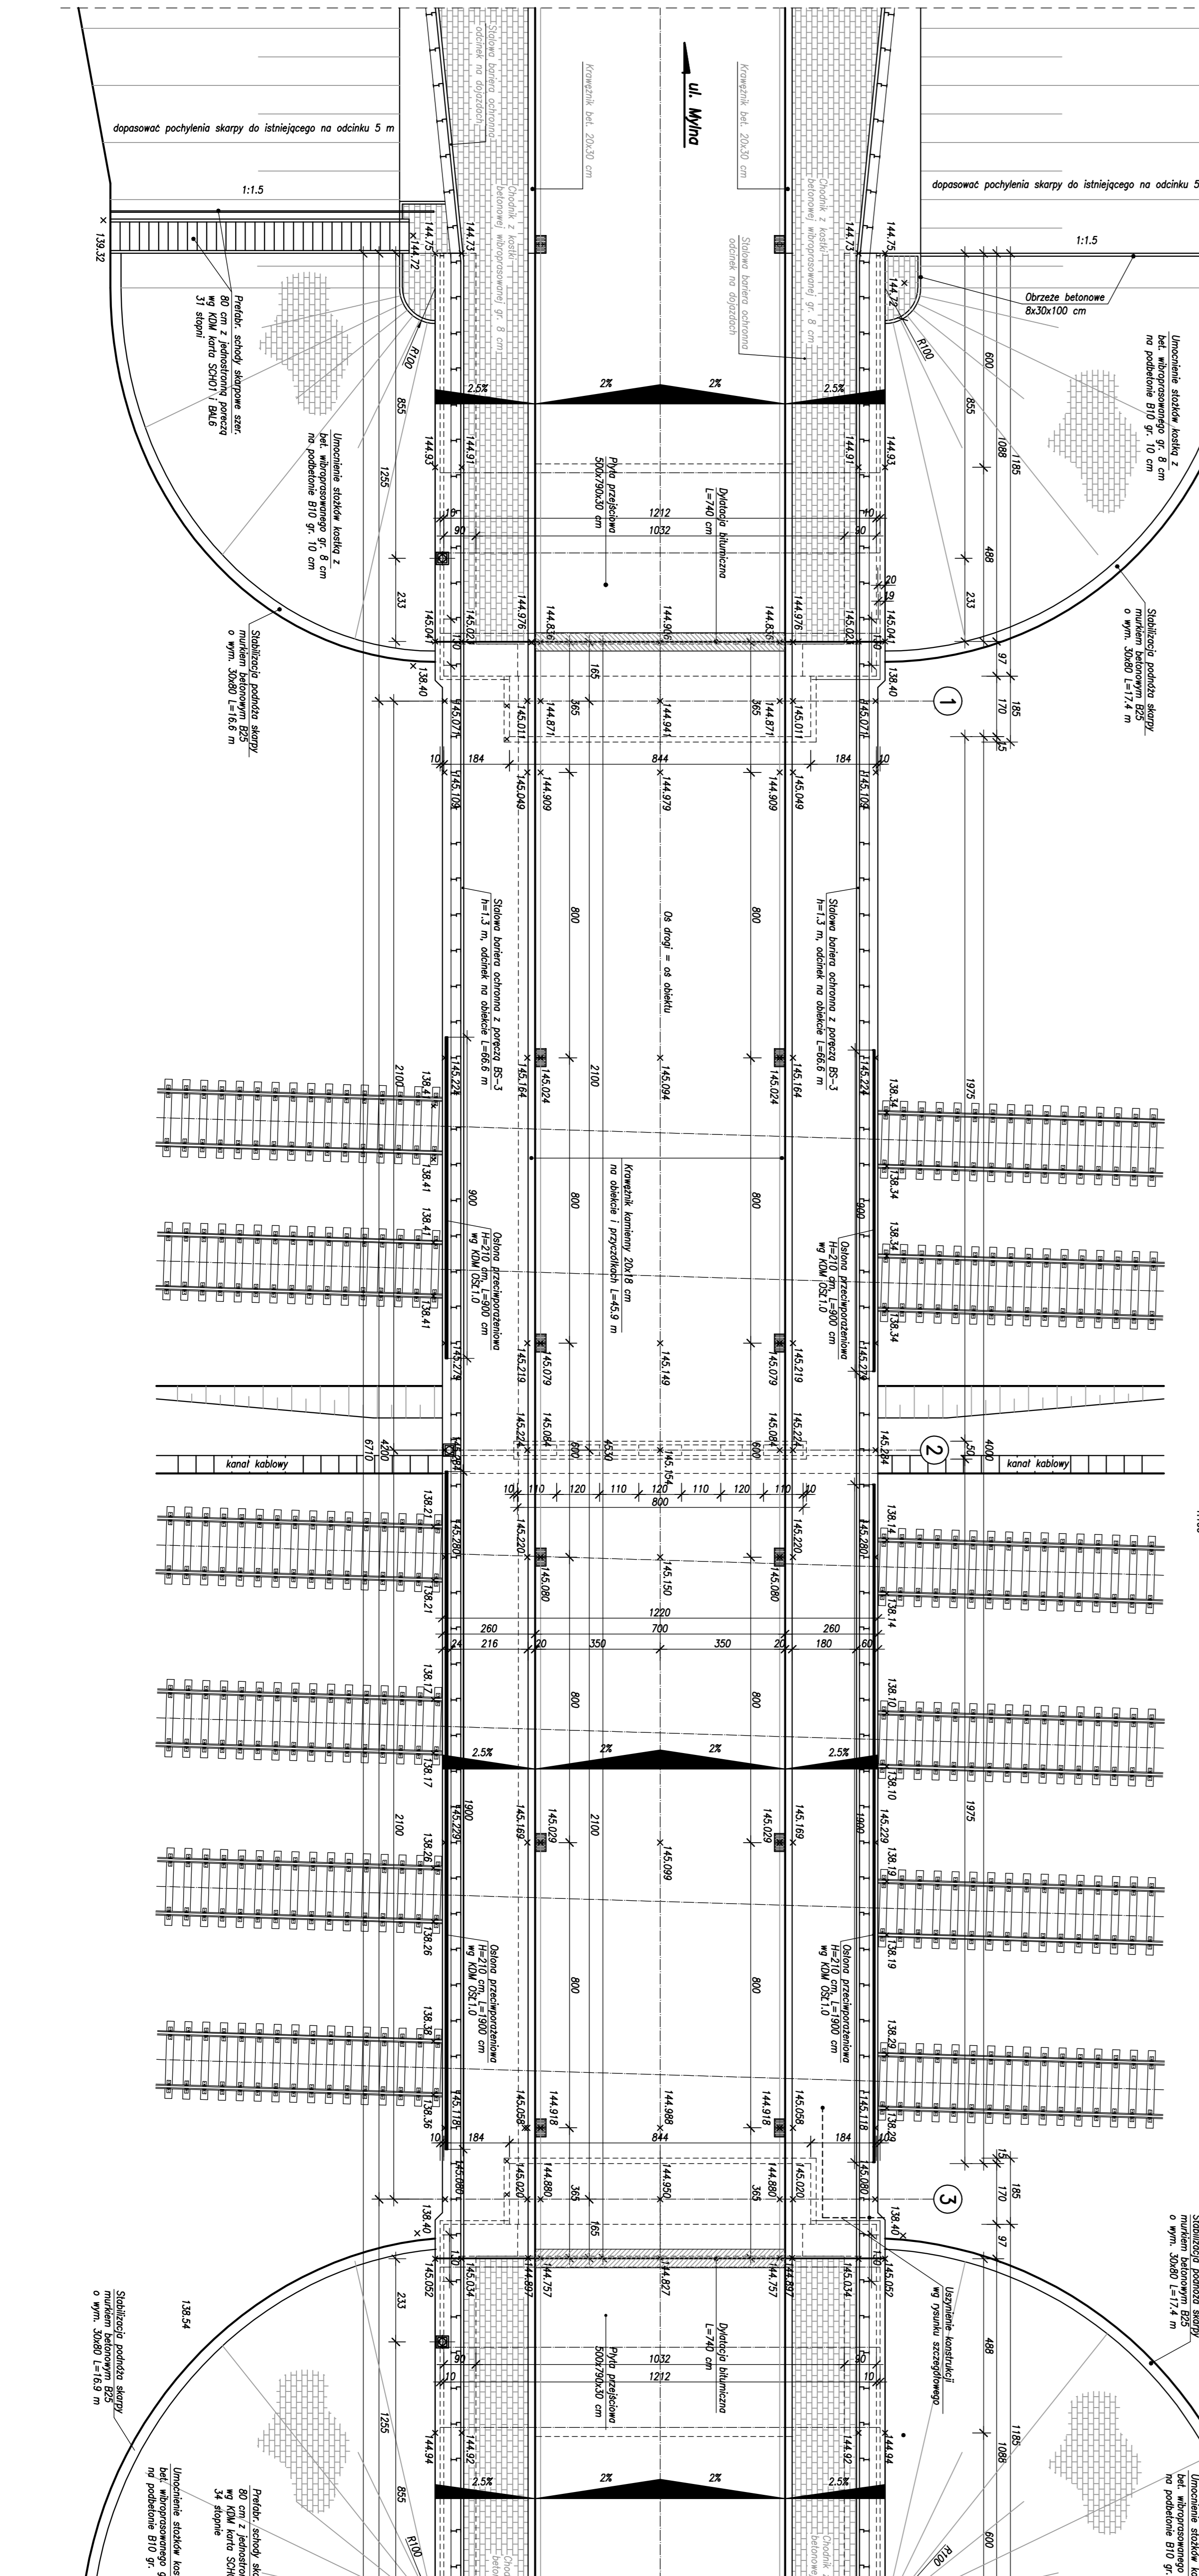

Przekrój poprzeczny z widokiem na podporę nr 1

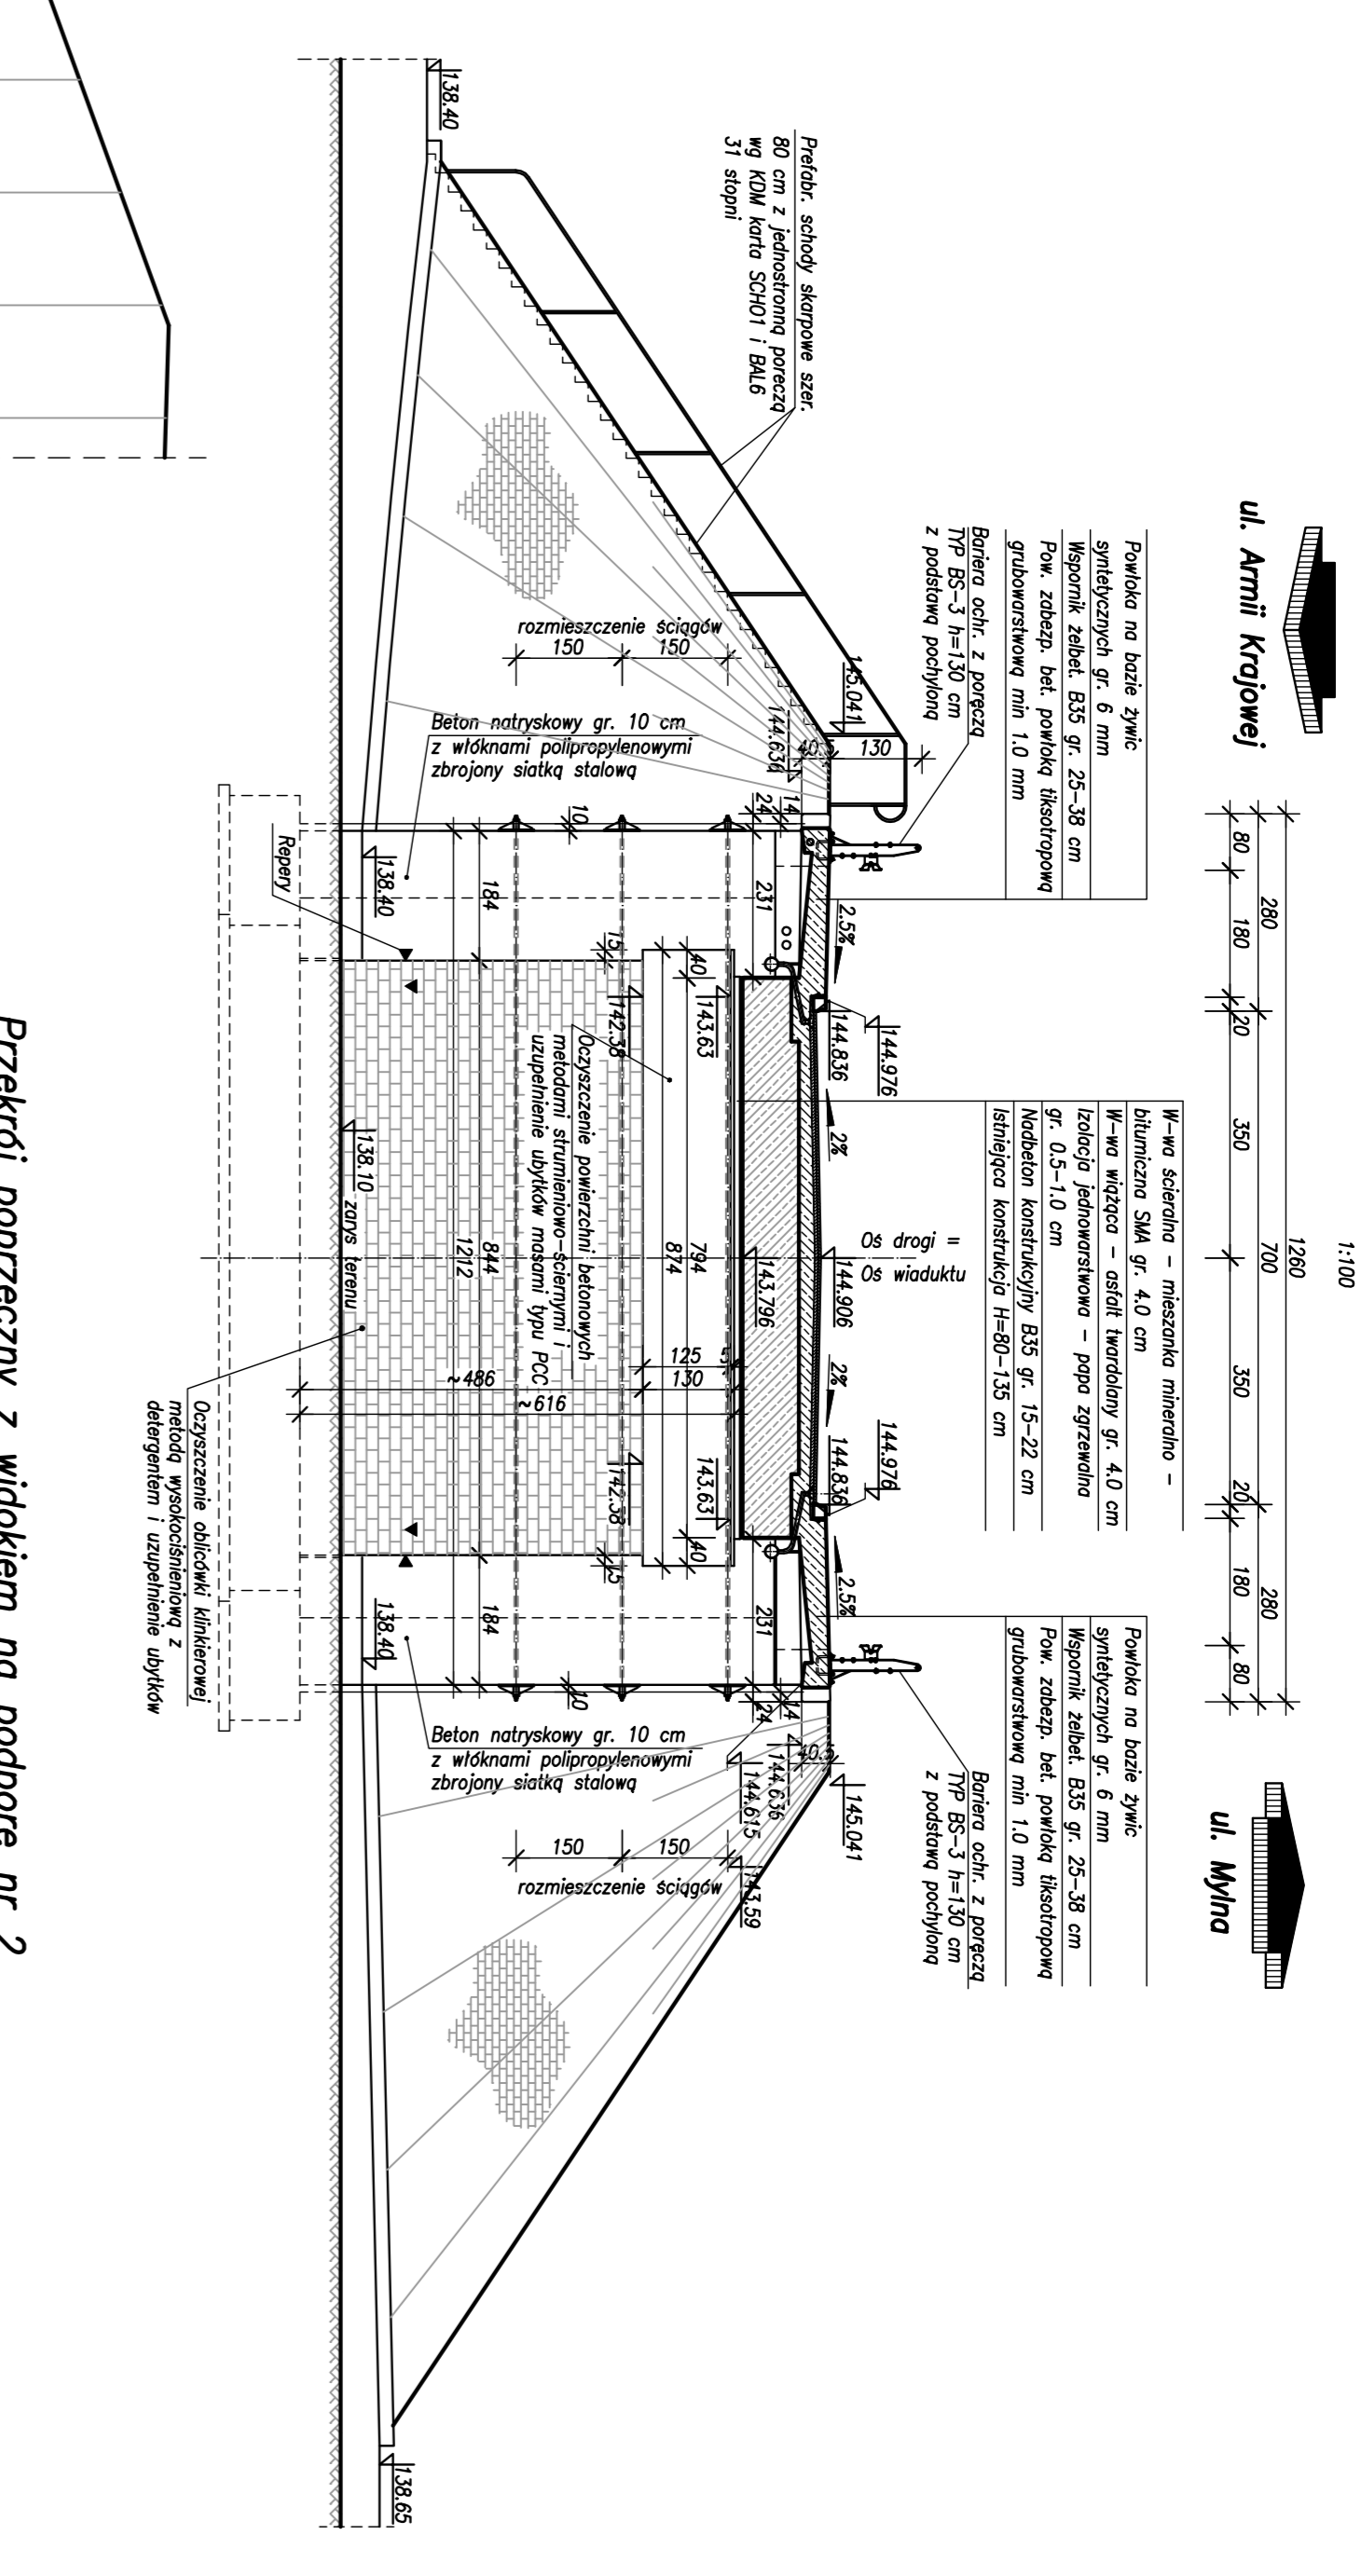

Przekrój poprzeczny z widokiem na podporę nr 2

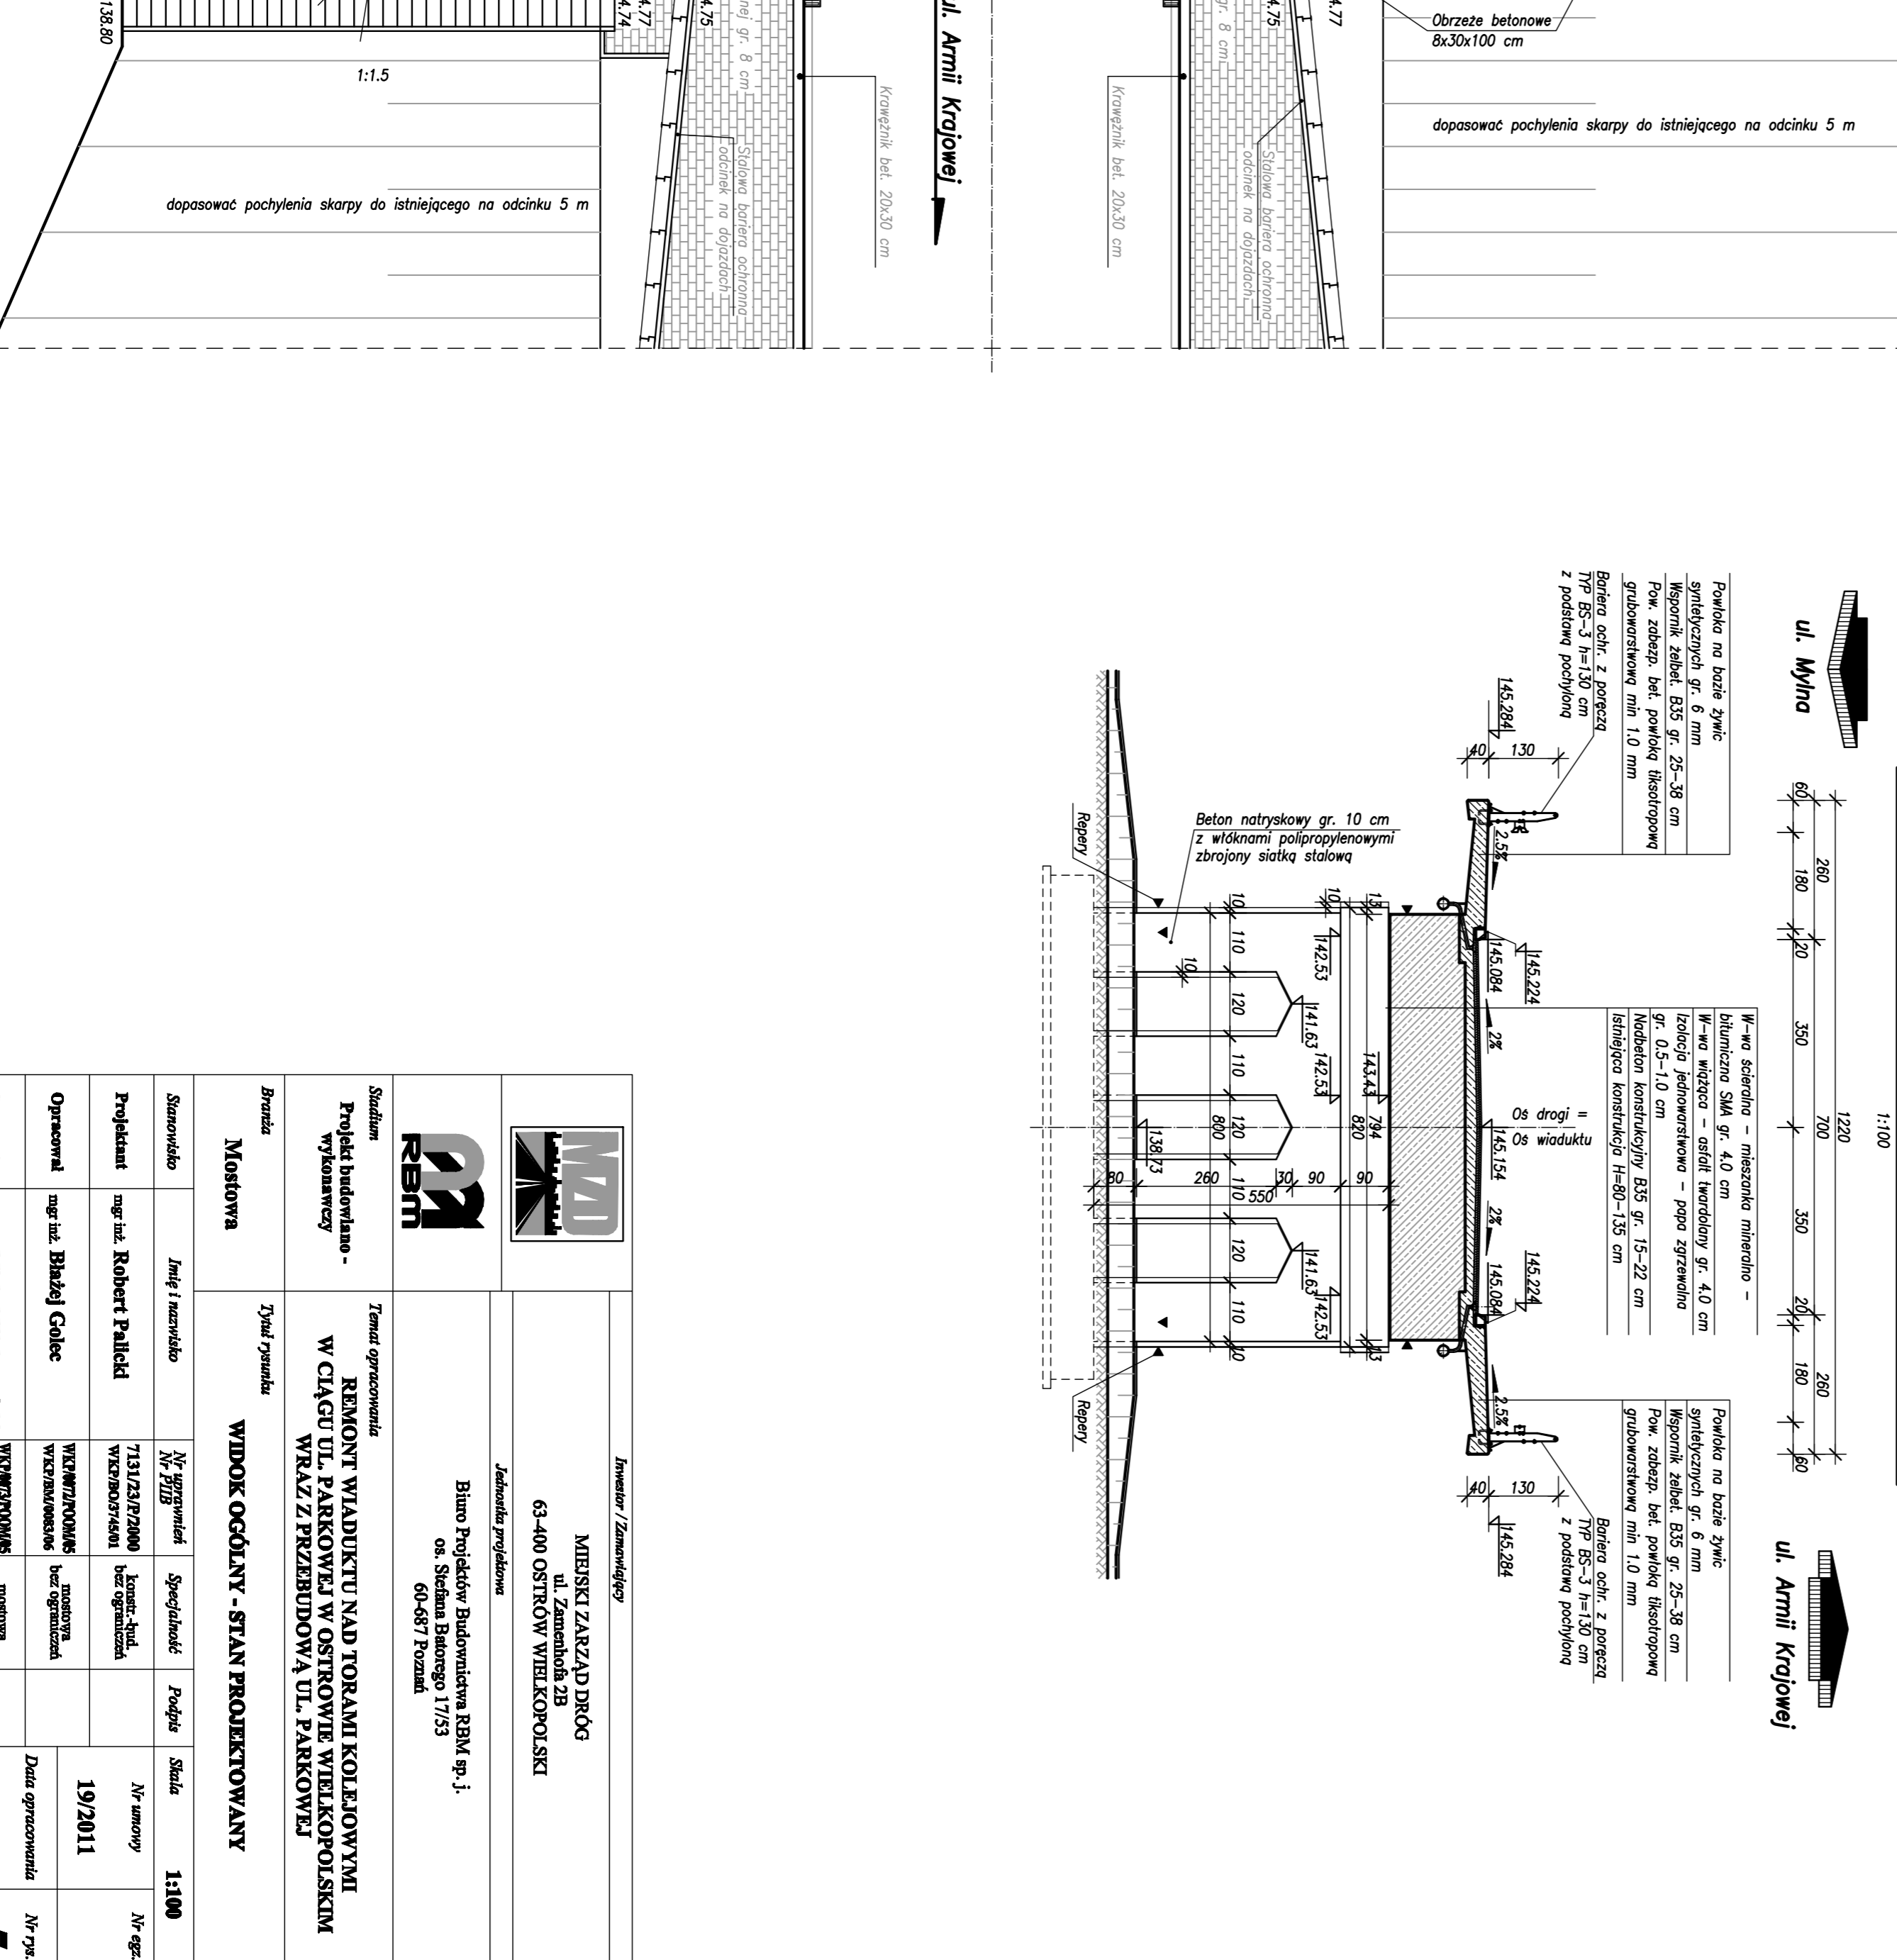

Nr projektu 03.2012 r.		Nr ark. 5	