


STACJA CS 1
MIEJSKI Zarząd Drog w Ostrowie Wielkopolskim
 ul. Zamostna 2b, 63-400 Ostrow Wielkopolski
 12 04 2011
 12 04 2011
 12 04 2011

UP STAROSTY
 Katarzyna Kucharska
 Kierownik Powiatowego
 Biura Dokumentacji
 Geodezyjnej i Kartograficznej

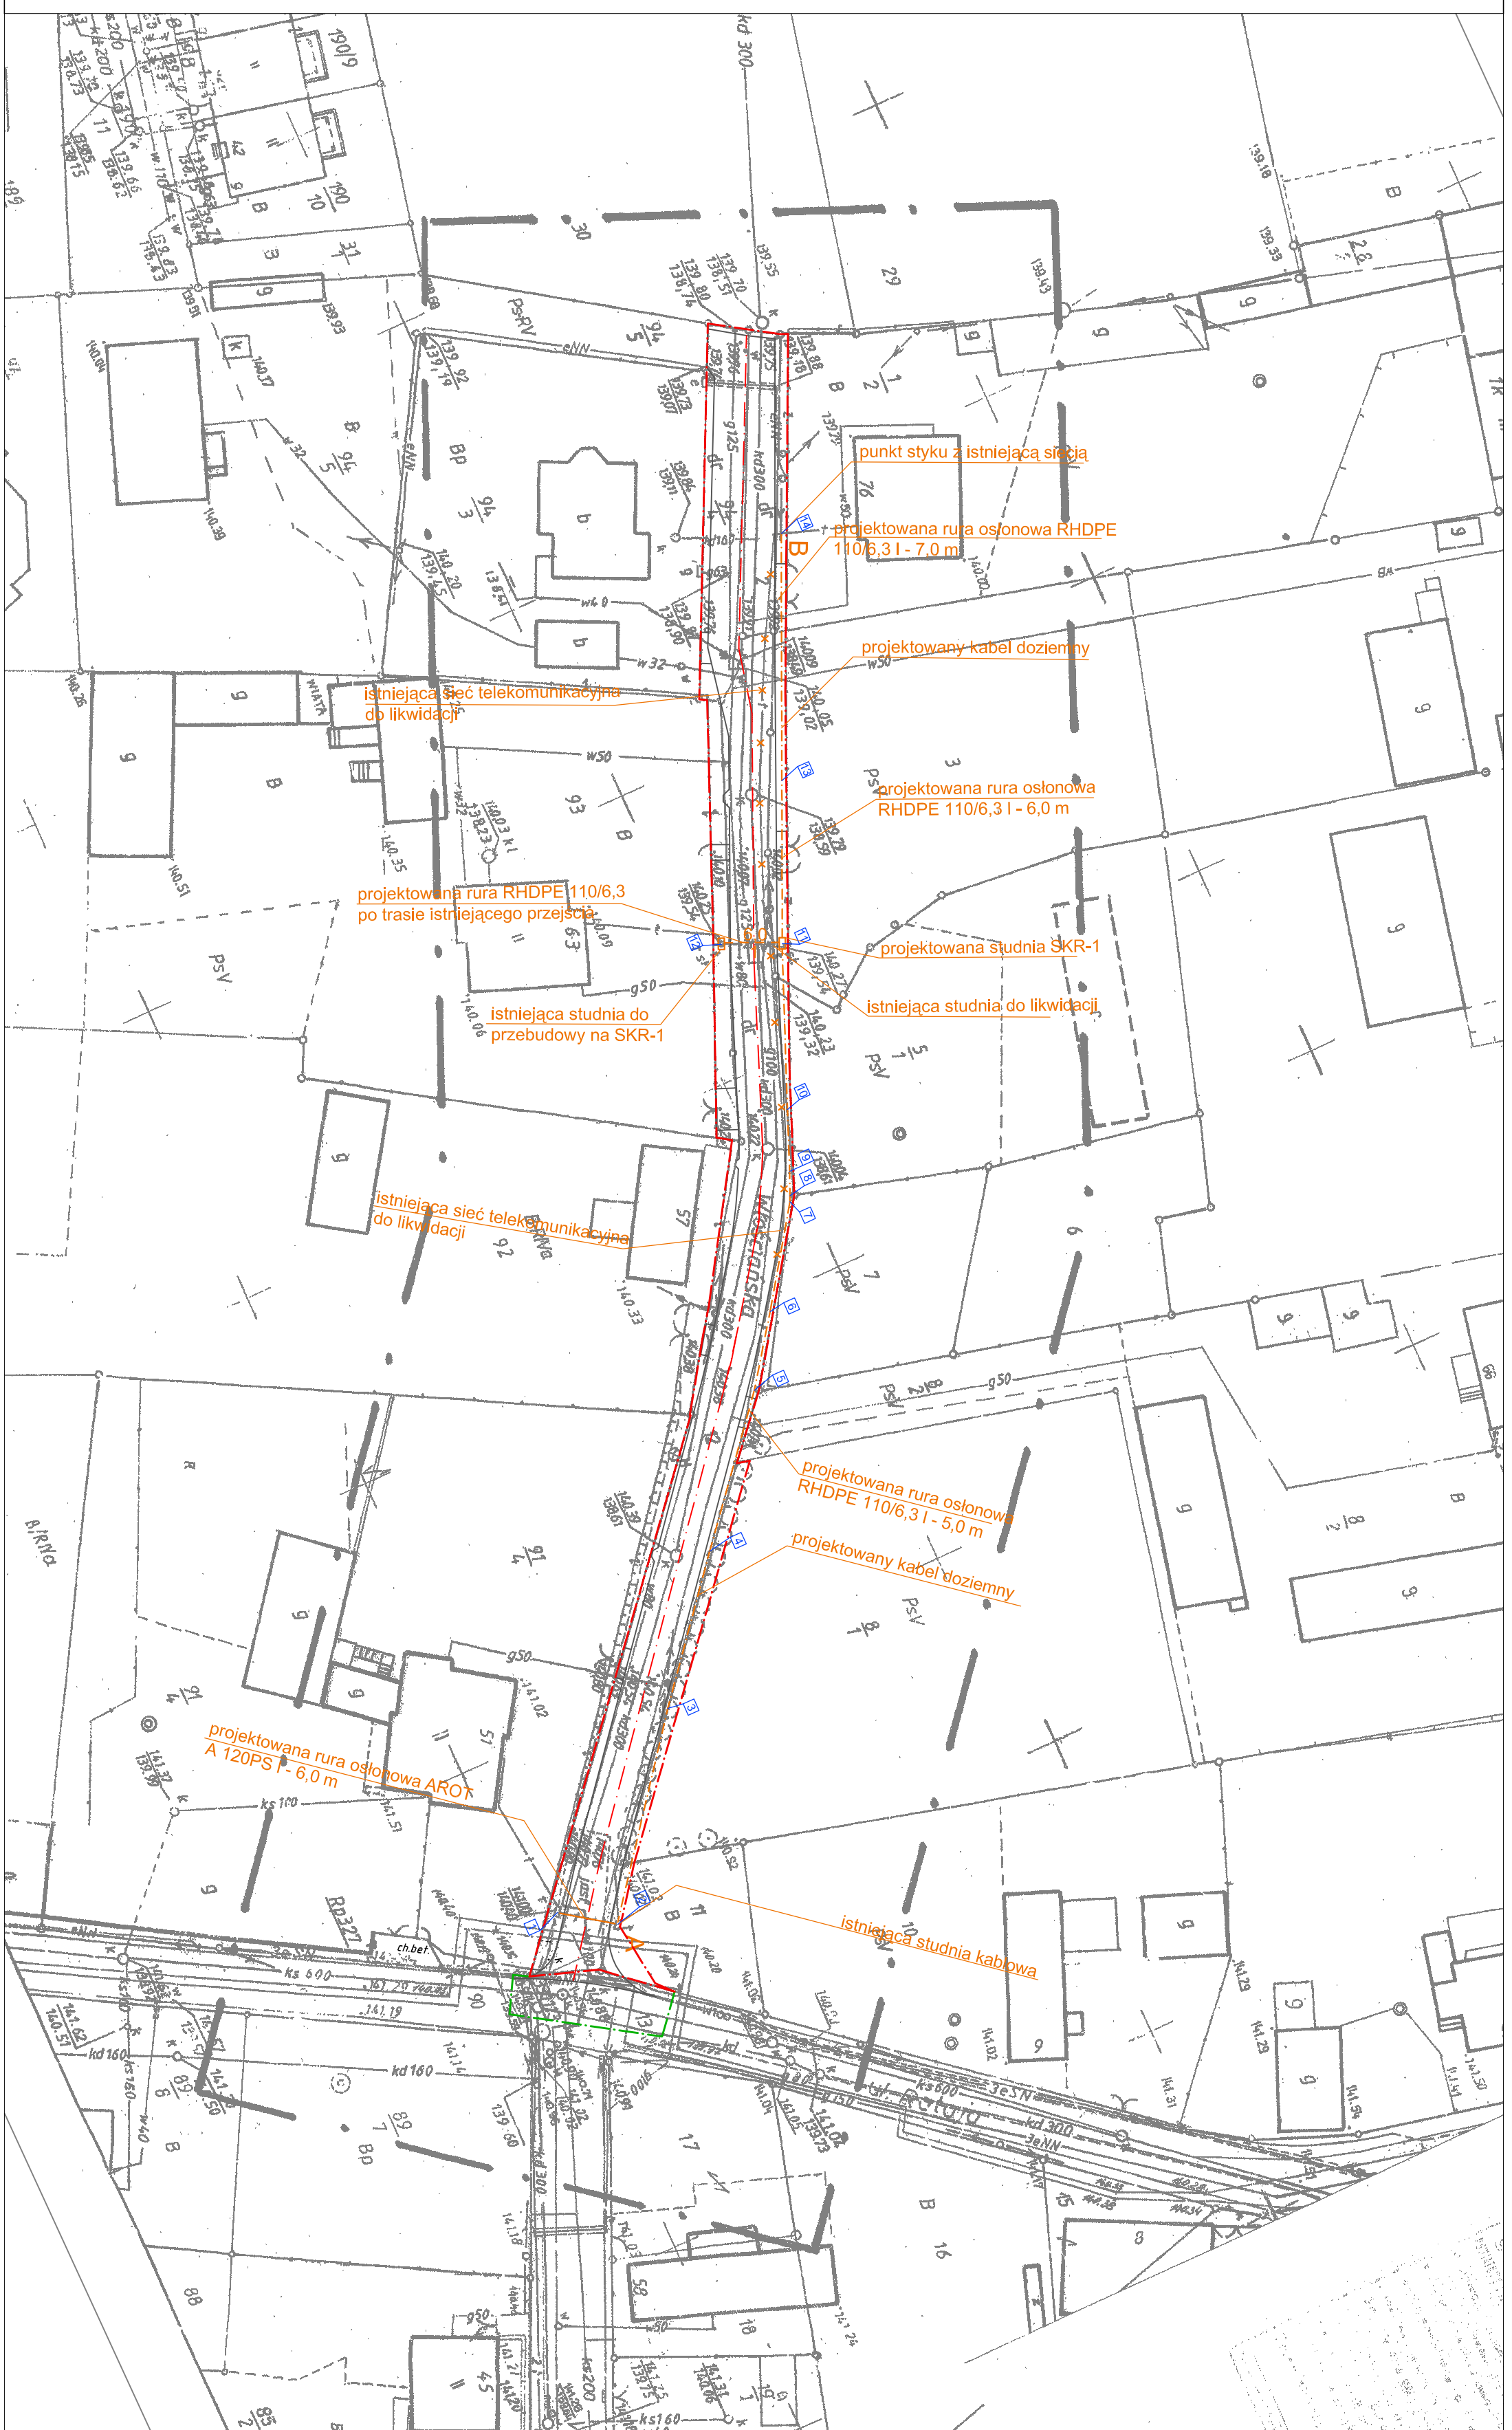

Legenda

- projektowany kabel doziemny
- projektowana studnia kablowa
- projektowana rura osłonowa
- istniejąca sieć telekomunikacyjna do likwidacji
- działki podlegające podziałowi
- linia rozgraniczająca teren
- czasowe zajęcie działek

Investor:	Miejski Zarząd Dróg w Ostrowie Wielkopolskim ul. Zamostna 2b, 63-400 Ostrow Wielkopolski	
Biuro projektowe:	MAM s.c. Międzyzdroje, ul. Słoneczna 14 Os. Czajkowski 51k, 63-420 Sieraków	SKALA: 1:500
		RYS. NR: 1
OBIEKT:	Budowa łąki pleczo-łęcznego na ul. Włoszczyńskiej w Ostrowie Wielkopolskim	
	Miejscowość: Ostrow Wielkopolski	Data opracowania: 09.11
	Plan sytuacyjny urządzenia / zabezpieczenia sieci telekomunikacyjnej operatora Telekomunikacja Polska S.A.	Nr uprawnień
 Branża	Funkcja	Podpis
telekomunikacja	Projektant	mgr inż. Bożena Urbaniska 01529361U