

Legenda:

konstrukcja projektowanej drogi
krawężnik keran / nawierzchnia bitumiczna drogi

materiał usunięty

wypełnienie

granica pasa drogowego

ogroenie

Uwagi!
Granica pasa drogowego nie pokazana na przekrojach poprzedzających znajdujących się poza ich zakresem

Miejski Zarząd Dróg
ul. Zamieńców 2b
63-400 Ostrow Wielkopolski

Pracownia Projektowa
Infrastruktury Drogowej
Marcin Kasaka
ul. Staroprzyszła 25, 63-400 Ostrow Wielkopolski
tel. 607 335 657, 505 281 841 fax. 62 594 40 12



Rozbudowa ulicy Bukowej
w Ostrowie Wielkopolskim


5.1

PRZEKROJE POPRZECZNE

Projekt budowlany-wykonawczy
mgr inż. Marcin Kasaka
WKP/05/PROJ/11
Inicjator: ul. Bukowa
mgr inż. Marcin Kasaka
mgr inż. Tomasz Dryński


Materiał(ów) w pasie 0+150,00

Nazwa materiału	Powierzchnia	Ogrzebiał	Ogrzebiał
Wypeł	2,64	25,00	384,87
Nawsp	0,00	0,00	2,40

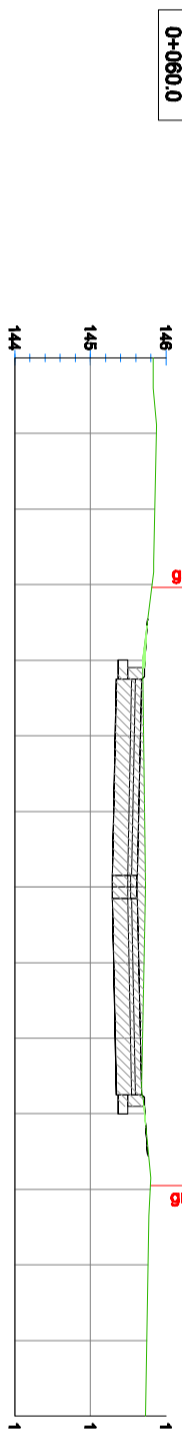



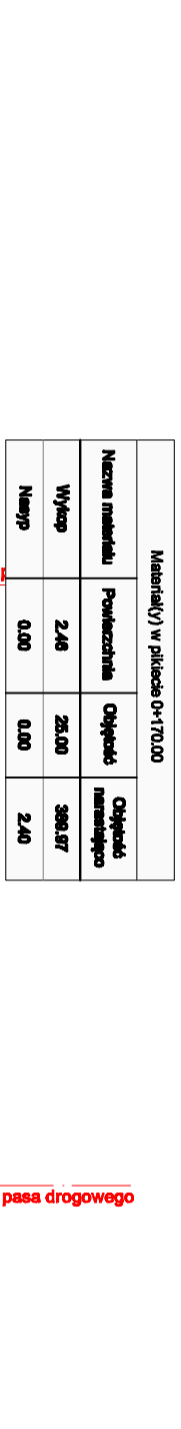















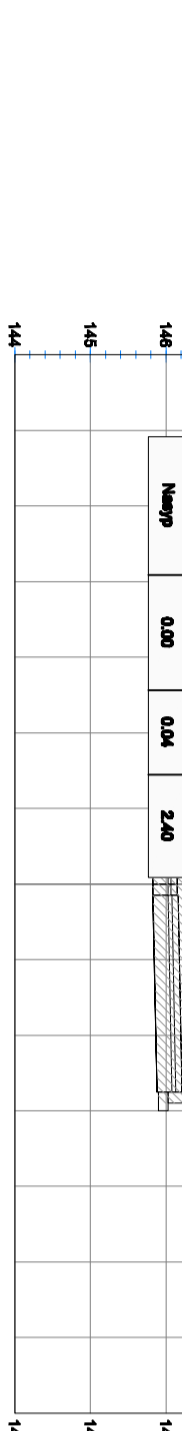



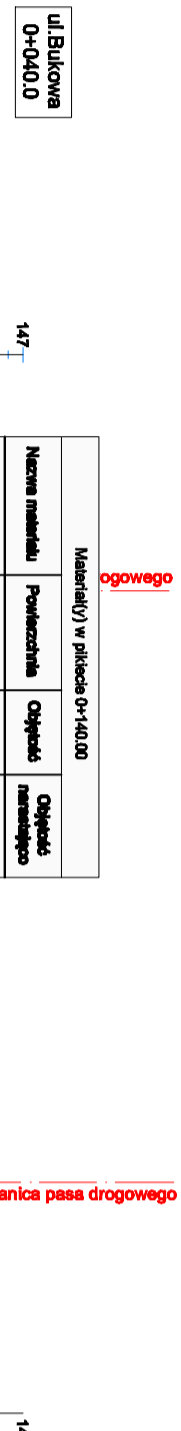















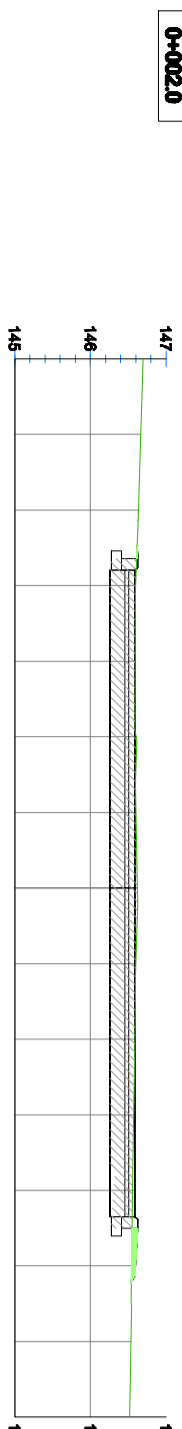



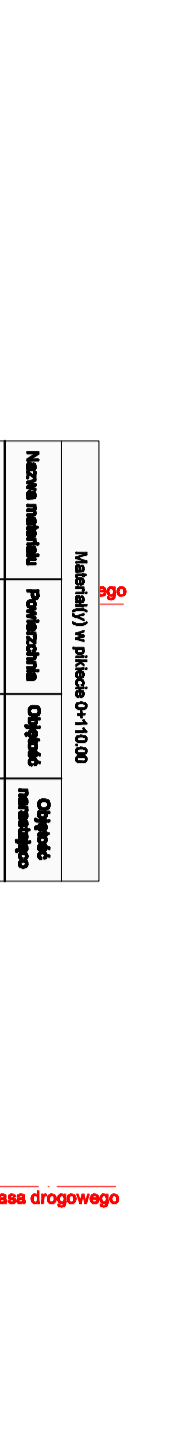










