
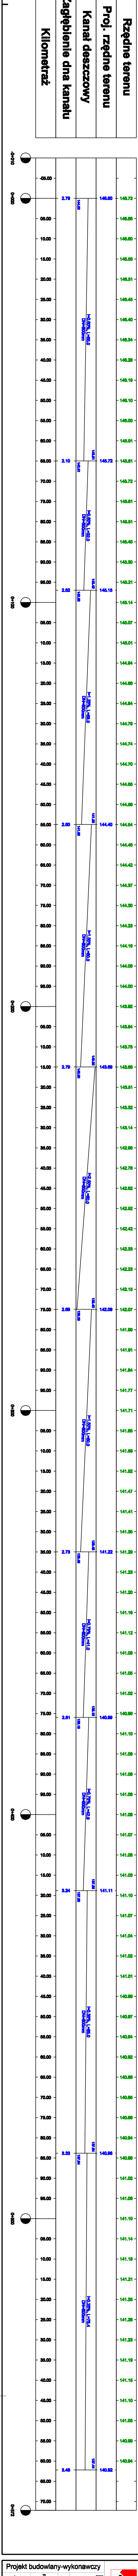


# PROFIL kanalizacji deszczowej KOT - ul. Bukowej Poziom Podziemny: 133,00 m n.p.m.

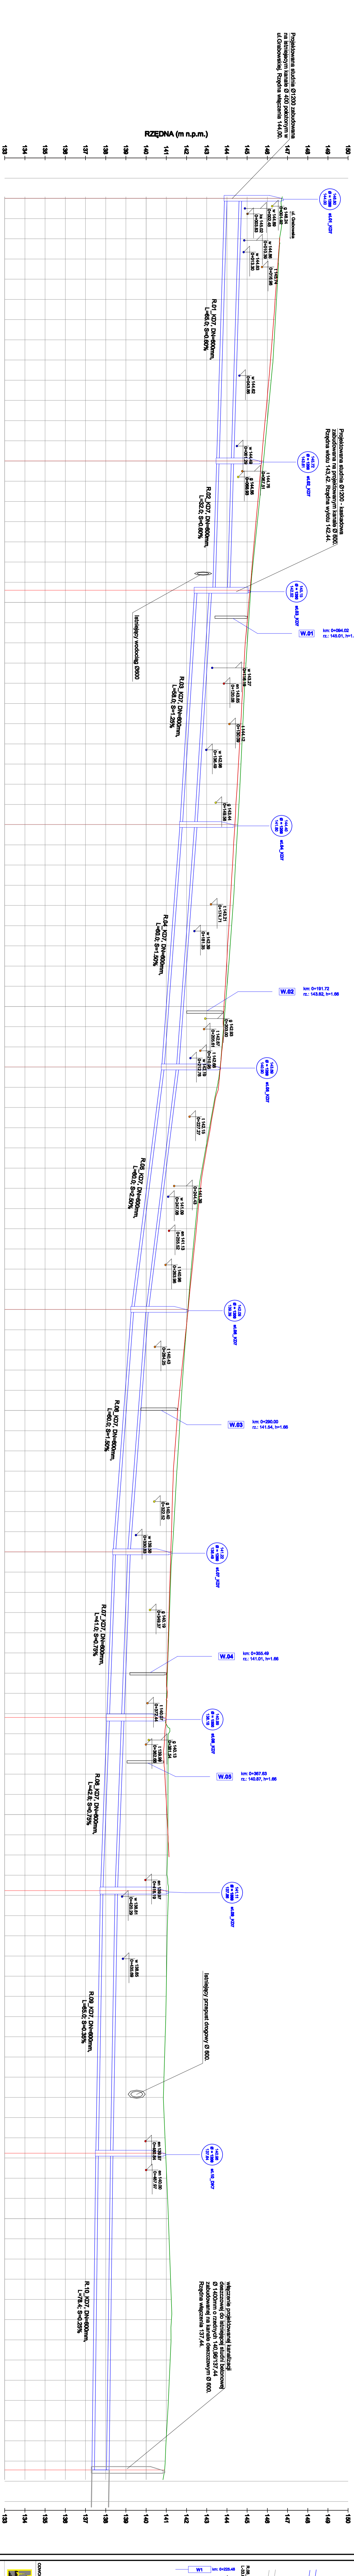

### Legenda:

- projektowana pow. drogi
- teren istniejący
- opis proj.: studni kanalizacyjnych
- proj.: studnia kanalizacyjna
- proj.: rura kanalizacji deszczowej
- istn. studnia kanalizacyjna
- istn. rura kanalizacji deszczowej
- opis proj.: sieci kanalizacji deszczowej
- R.10, KOT, DN=600mm, opis proj.: przepływ z osiedlikom 50cm
- istn. infrastruktura - przebiega z osied. sieci
- opis proj.: wpustów deszczowego
- proj.: wpust deszczowy z osiedlikom 50cm i przyskarpikami Ø 160

PROJEKTOWANA POWIERZCHNIA  
UL. ŻARNOWIA 23  
03-400 OSTROWIE WIELKOPOLSKI

Miejscowi Zarząd Drog  
03-400 Ostrow Wielkopolski

Pracownia Projektowa  
Infrastruktury Drogowej  
Marcin Kasza  
ul. Szarych Kosciuszki 6  
03-400 Ostrow Wielkopolski  
tel. 607 225 637, 605 281 541 fax. 62 814 40 12

Budowa kanalu deszczowego  
w ulicy Bukowej  
w Ostrowie Wielkopolskim  
PROFIL PODUZYNY  
SKALA 1:500

Projekt budowlany-wykonawczy		
Budowa kanalu deszczowego w ulicy Bukowej w Ostrowie Wielkopolskim PROFIL PODUZYNY SKALA 1:500		
mgr inż. Marcin Kasza PROJEKTANT	mgr inż. Marcin Kasza WYKONAWCA	mgr inż. Michał Nowak ASYSTENT
mgr inż. Robert Bobar Inż. Fabian Bobar mgr inż. Tomasz Dyrkalski	mgr inż. Tomasz Dyrkalski	
Inwestor: Zarząd Gminy	Data: 2023	