


ulica Graniczna w Ostrowie Wielkopolskim

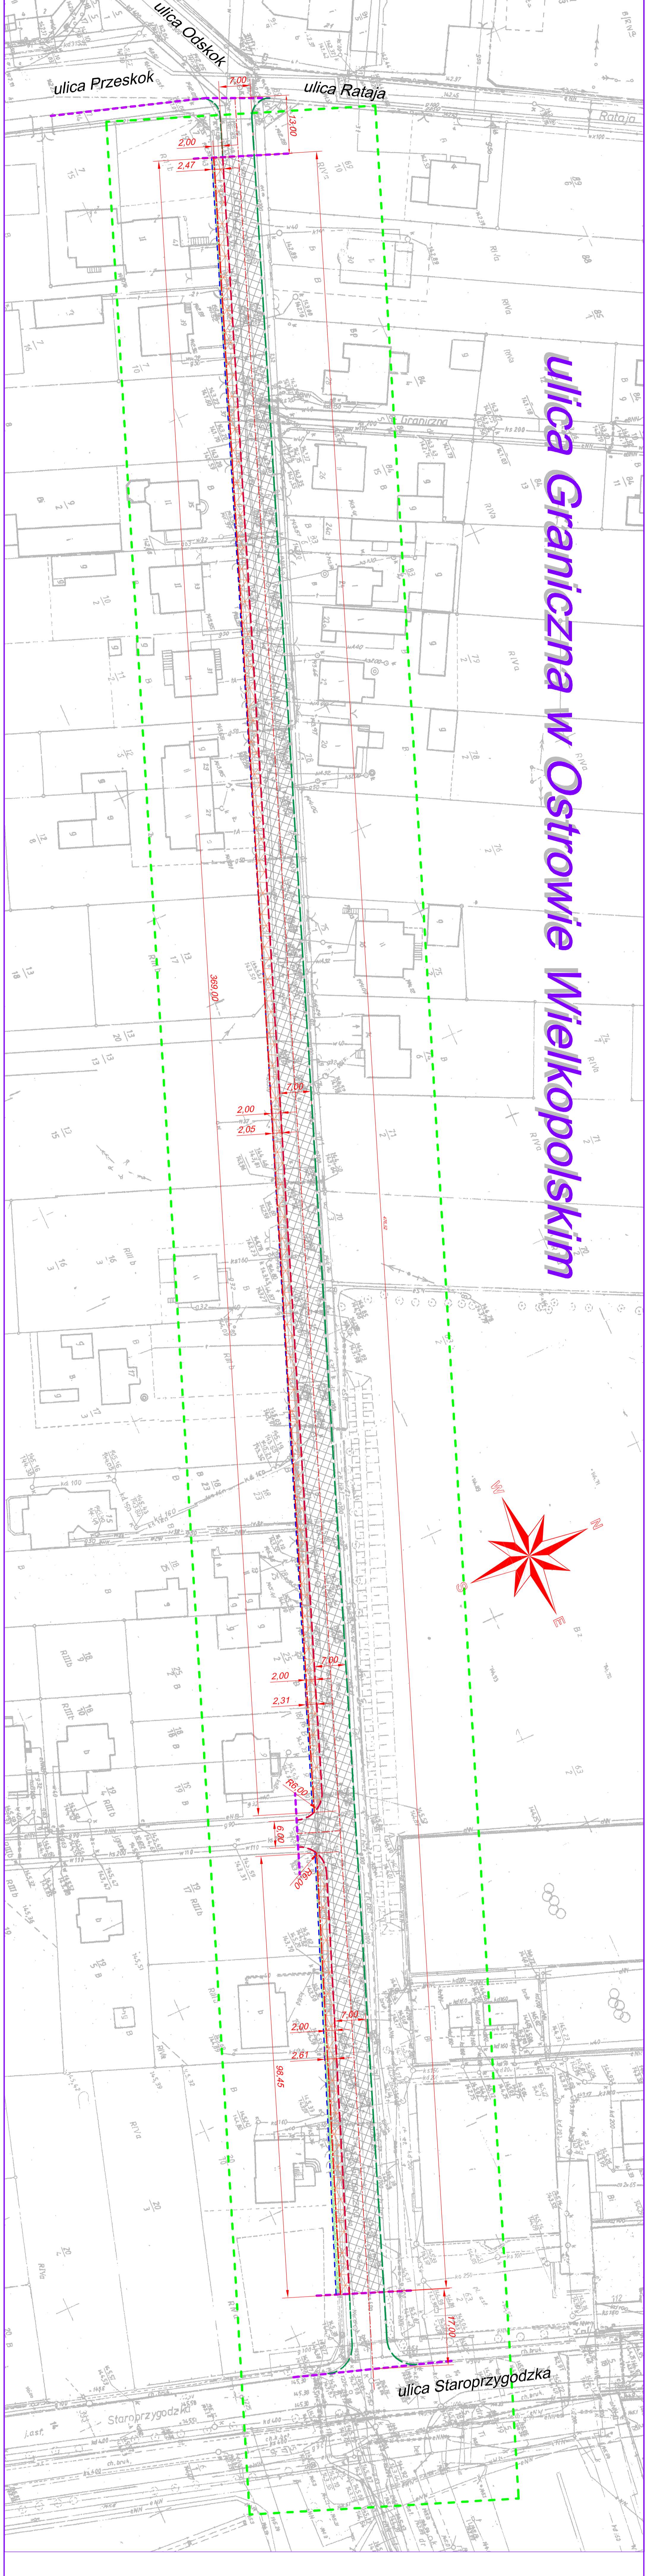

LEGENDA

- Os istniejącej jezdni
- Rozzebranie istniejącego i ustalenie nowego krawężnika betonowego 15x22x100 cm na lawie betonowej z oporem i szkłem przykrawężnikowym
- Istniejący krawężnik betonowy 15x30 cm na lawie betonowej
- Projektowane obriżeze betonowe 8x30 cm na lawie betonowej
- Nieruchomości - granice działek
- Nakładka bitumiczna z masy asfaltowej na ciągu głównym jezdni
- Nawierzchnia bitumiczna na ścieżce rowerowej
- Uzupelnienie terenu gruntem nasypowym
- Zakres robót objętych projektem

Zamawiający:		MIĘSKI ZARZĄD DROG UL. ZAMEKNOVA 2B, 63-400 OSTROW WIELKOPOLSKI	
Jednostka projektowa:		MARIA KATNER "PMD" UL. CYPRIŚOWA 2, 64-100 DĄBÓŻE	
Stadium projektu:		P17	
PROJEKT BUDOWLANO - WYKONAWCZY			
Zamierzenie budowlane:		Nakładka bitumiczna na jezdni z wymianą krawężnika oraz nawierzchni ścieżki rowerowej na ul. Granicznej w Ostrowie Wielkopolskim - od ul. Rataja do ul. Staroprzygodzkiej.	
Objekt budowlany:		Ulica Graniczna w Ostrowie Wielkopolskim - od ul. Rataja do ul. Staroprzygodzkiej.	
Nazwa opracowania:		ROBOTY DROGOWE	
Branża:		DROGOWA	
Tytuł rysunku:			
PLAN SYTUACYJNY			
Stanowisko:	Imię i nazwisko:	Nr uprawnień:	Specjalność:
Projektant:	mgr inż. Krzysztof Marchwicki	921198310	Podstawowa: drogowo-transportowa Wzrostowa: drogowo-transportowa
Supervizor:	mgr inż. Paweł Kasper	70205510	Podstawowa: drogowo-transportowa Wzrostowa: drogowo-transportowa
Data:	Nr umowy:	Nr rysunku:	Skala:
2015r.	20 / 1 / 2015	2.	1 : 500