


PROFIL: Ul. Jagodowa
 Poziom Porównawczy: 150,00 m n.p.m.

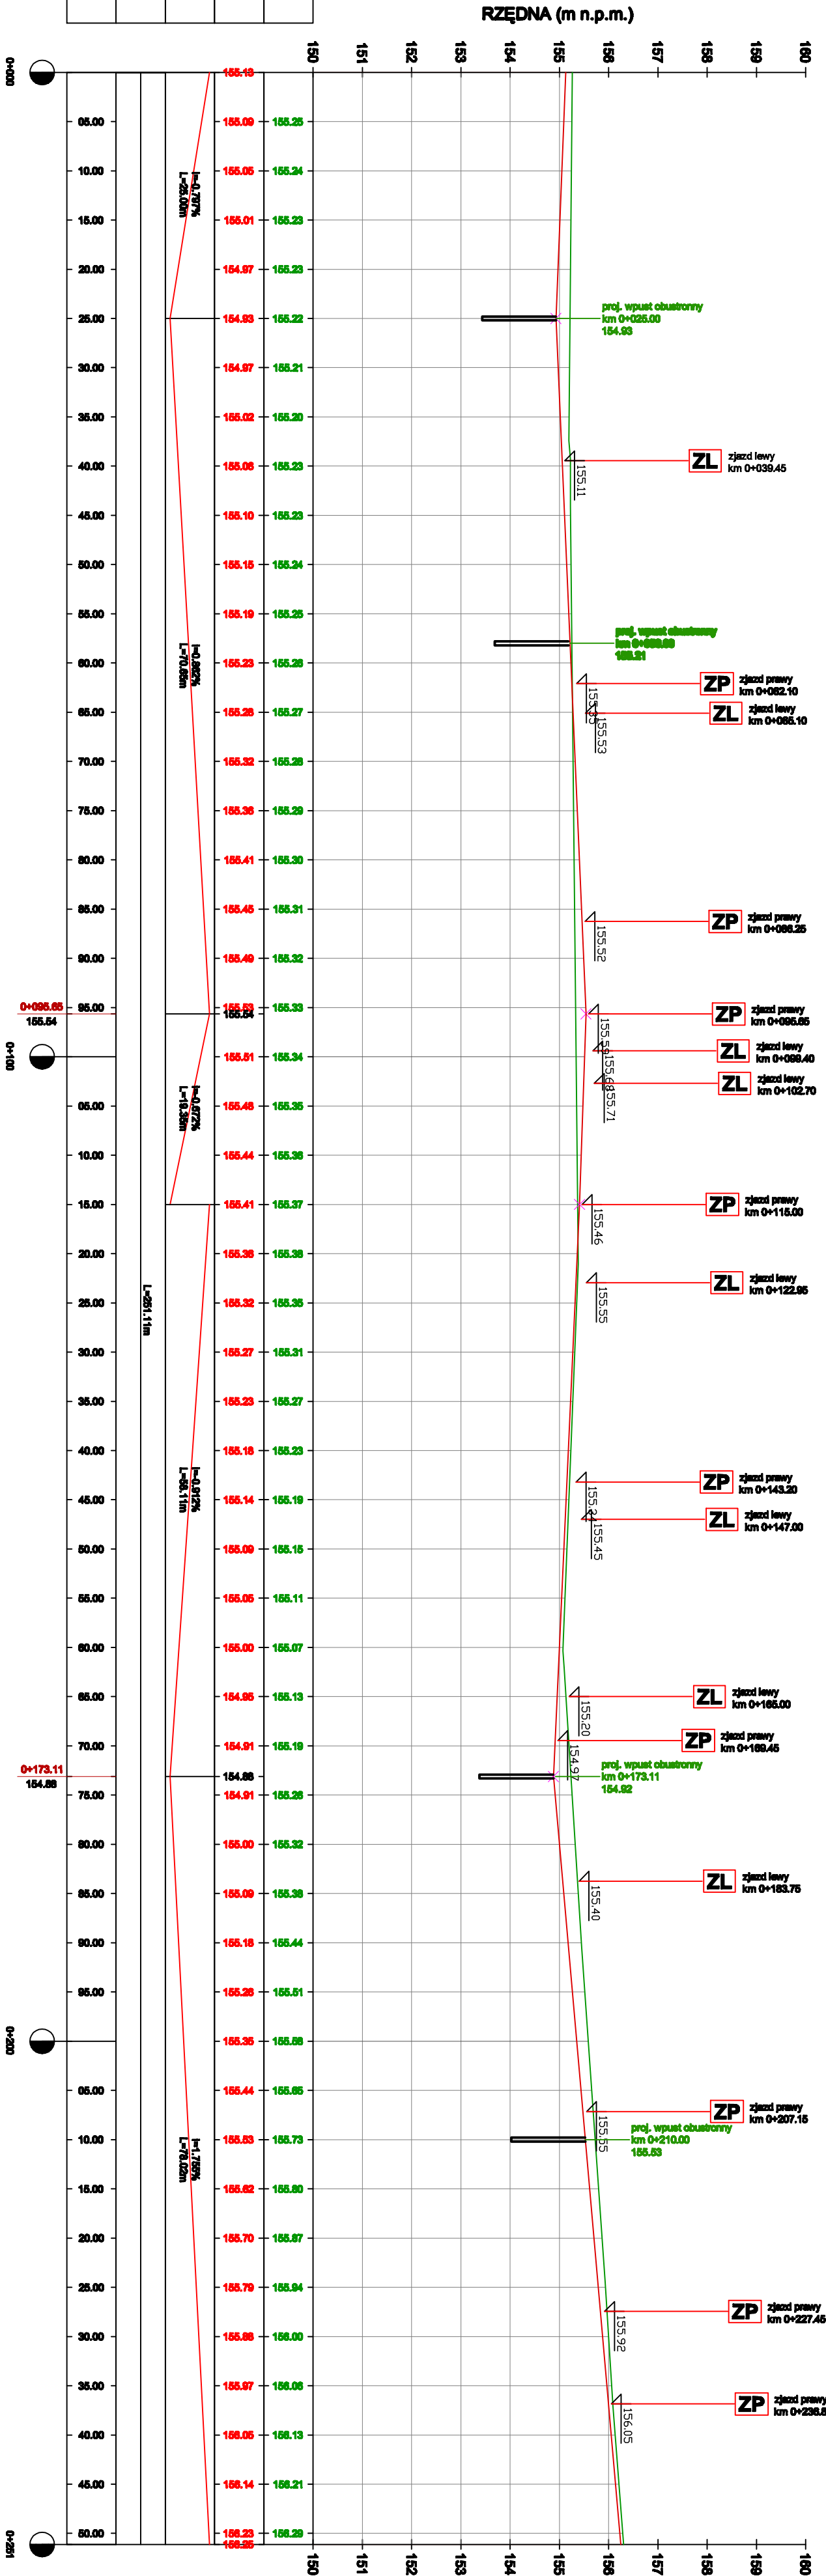

Kilometraż	0+000	0+100	0+200	0+250							

- Legenda:**
- projektowana niweleta drogi
 - teren istniejący
 - oznaczenie skrzyżowania

oznaczenie projektowanych zjazdów

opis proj. wpustu deiecznego

Miejski Zarząd Dróg
 ul. Zamkowa 2b
63-400 Ostrow Wielkopolski

P.P.I.D. KASALKA
 ul. Staroprzeczka 25,
 63-400 Ostrow Wielkopolski
 tel. 607 335 637, 505 281 941

Numer projektu: -429

AMPCO D.M. Sp. z o.o. - 843-6382590, 380-6330497, 388-46918288
 lipiec 2015r.

Przebudowa ul. Jagodowej w Ostrowie Wielkopolskim

PROFIL PODKŁUŻNY SKALA 1: 500

PROJEKTANT
 mgr inż. Marcin Kasalka
 WKP/0305/POD/11

INŻ. RAFAŁ BOBER

ASISTENCI
 mgr inż. Tomasz Dryjański

2011.

AMPCO D.M. Sp. z o.o.