

Dla działki nr 36 brak informacji o obciążeniach służebnościami gruntowymi w drodze III księgi wieczystej. Nie wyklucza się ww. obciążen na innych działkach w zakresie opracowania.

Ostrow Wlkp., 07.07.2015r.  
 6.160.19.18.4.2, 6.160.19.18.4.4

Sekcja:  
 Oprac.  
 Ozn. granic obszaru  
 Układ wysokości:  
 Ulica współrz.:  
 Ulica:  
 Obręb:  
 Jedn.ewid.:  
 Miejscowość:


Ostrow Wlkp.  
 301701\_1, Ostrow Wlkp.  
 0126  
 Jagodowa  
 2000/8  
 Amsterdam

OZN. KANAL: GGO.6640.2249.2015  
 KS. ROB.: 76/2015

SKALA 1 : 500  
 MAPA DO CELÓW PROJEKTOWYCH

Powiadza się, że niniejszy dokument został opracowany w wyniku prac geodezyjnych i kartograficznych, których rezultaty zawiera materiał techniczny wpisany do ewidencji materialów państwowego zasobu geodezyjnego i kartograficznego STAROSTA OSTROWSKI  
 P.3017.20.06.2249.2015  
 06.08.2015  
 (Data wpisania operacji technicznej do centralnej matrycy w zasobie) (Data wykonania operacji technicznej) (Data wydania operacji technicznej)

Kartownik Powiatowego Ośrodka Dokumentacji Geodezyjnej i Kartograficznej **Renata Szwedk** (Imię, nazwisko i podpis osoby reprezentującej organ)

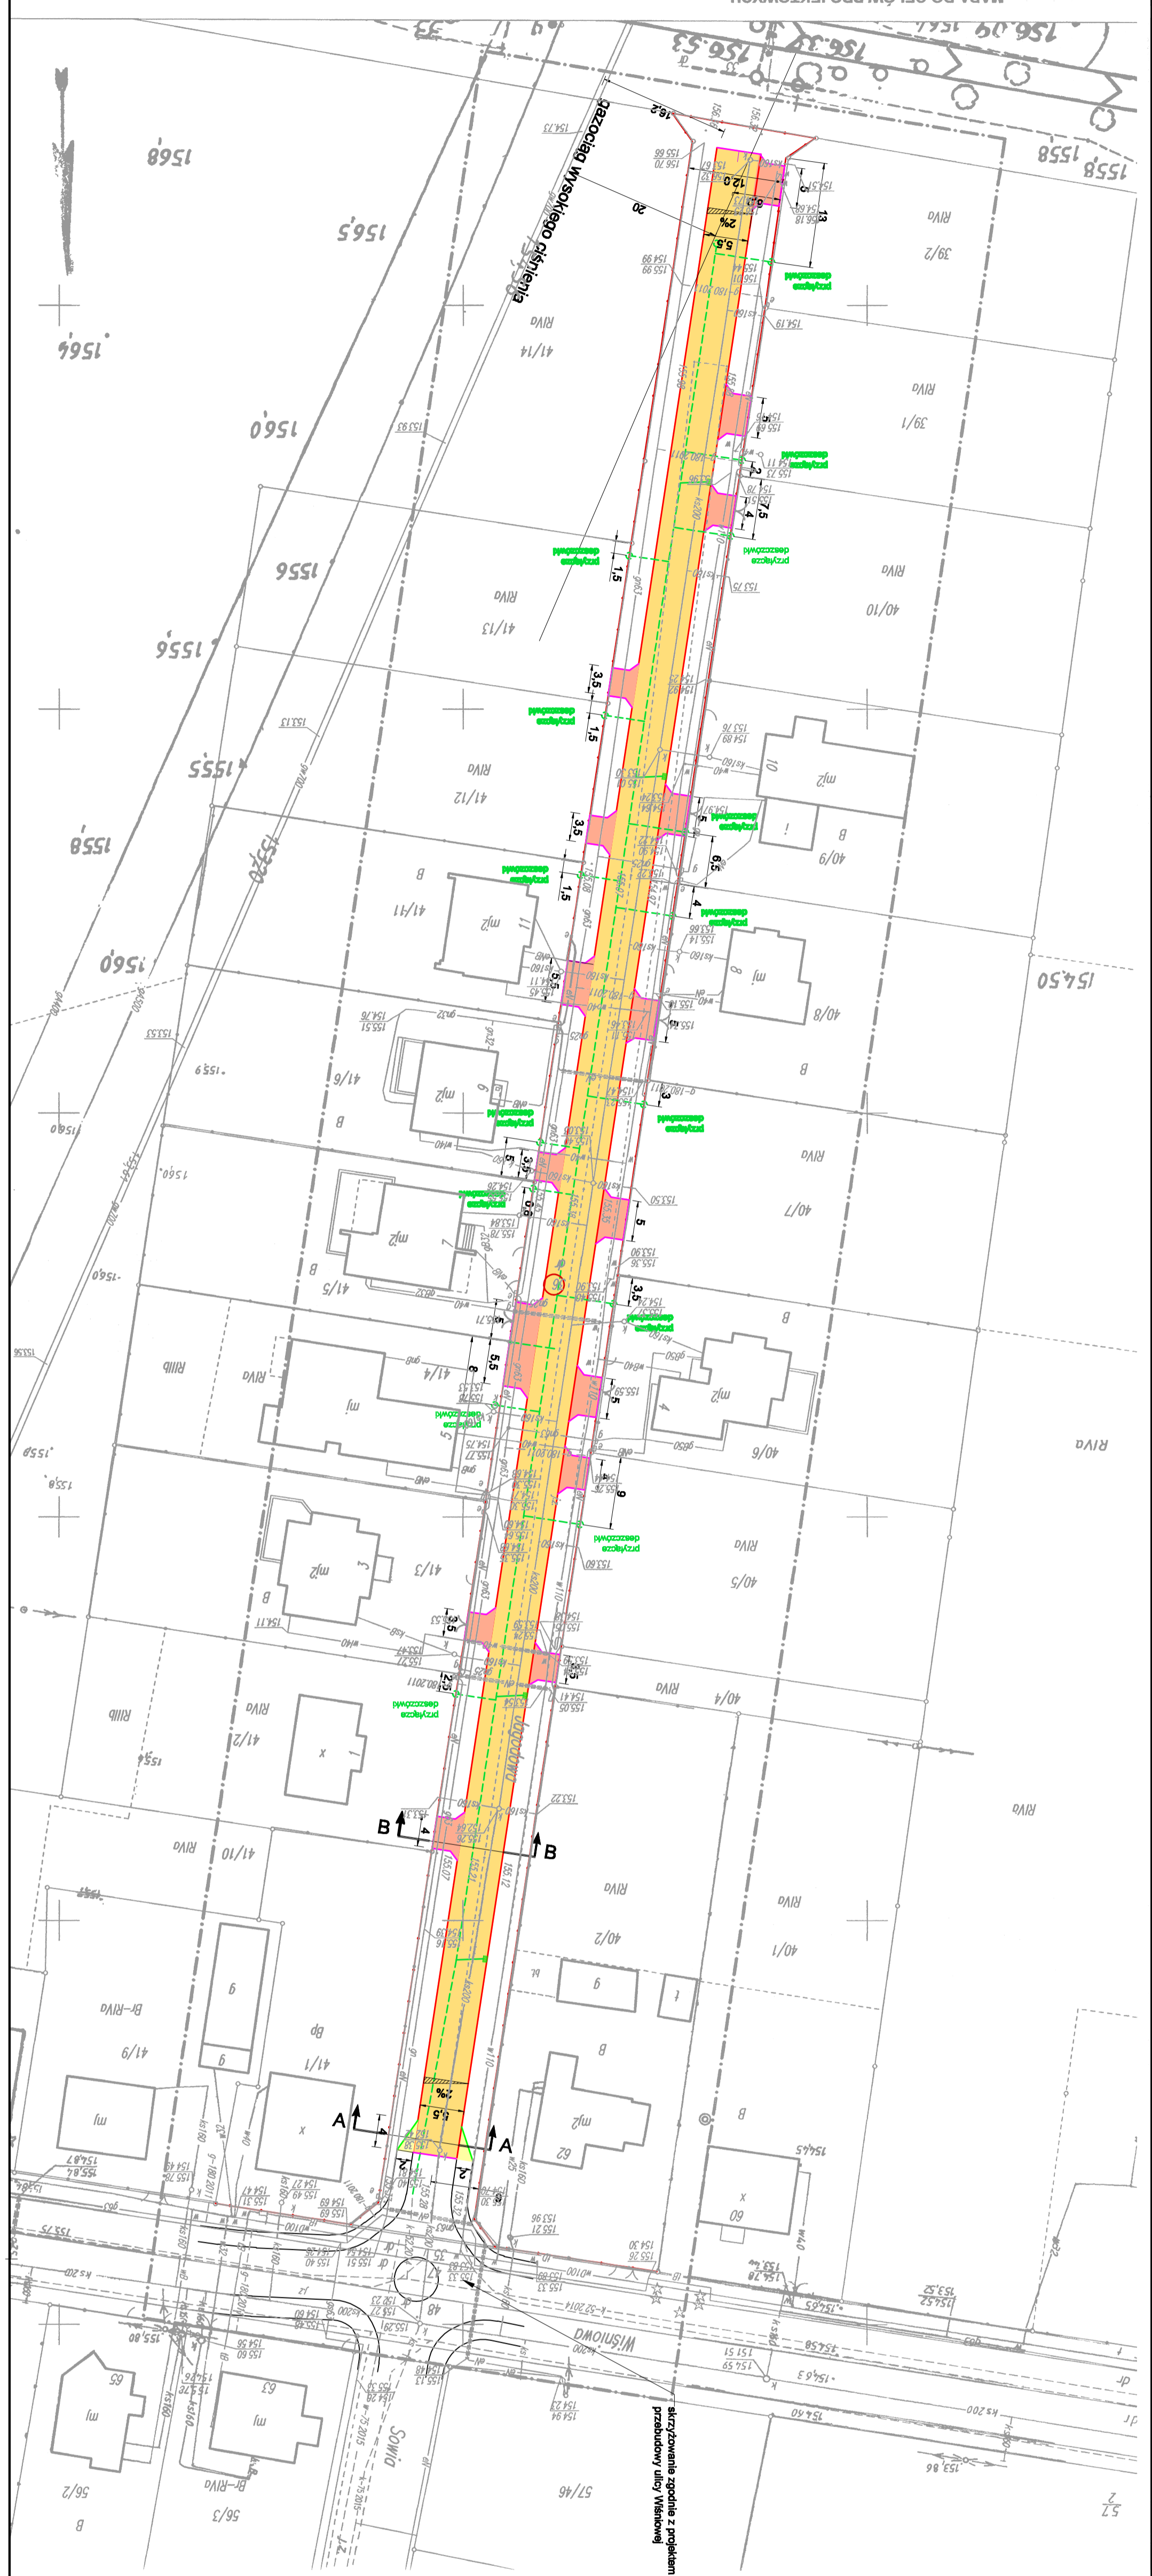

**Legenda:**

- ciąg pieszo-jezdny - bet. kostka brukowa
- zięzdy - bet. kostka brukowa
- chodnik - bet. kostka brukowa
- krawężnik betonowy 15x22
- obrzeża betonowe 8x30
- opornik betonowy 12x25
- spadki poprzeczne nawierzchni
- wymiary
- promienie łuków
- opis projektowanych elementów
- miejsca przekrojów normalnych
- proj. kanalizacja deszczowa - wg. branży sanitarniej
- proj. wpuści deszczowy z przykanalikiem
- granice pasa drogowego
- szkiewanie zgodnie z projektem przybudowy ulicy Wiskowej

2%  
 1:1,8  
 wymiary

projekt wykonany zgodnie z zasadami techniki projektowania w skali 1:500

2015

NUMER PROJEKTU: 428

AMCADA CMIŁ S.P. - 343-4582590, 380-6304667, 388-48118288

lipiec 2015r.

**Przebudowa ul. Jagodowej w Ostrowie Wielkopolskim**

**PLAN SYTUACYJNY**

SKALA 1:500

PROJEKTOWY: mgr inż. Marcin Kasalca WKP0305PO000111

ASISTENCI: inż. Rafał Baber

mgr inż. Tomasz Drygalski

Miejsc. Zarząd Druż ul. Zamieszka 2b 63-400 Ostrow Wielkopolski

P. P. I. D. KASALCA ul. Staroprzyszła 25, 63-400 Ostrow Wielkopolski tel. 607 335 657, 505 281 941