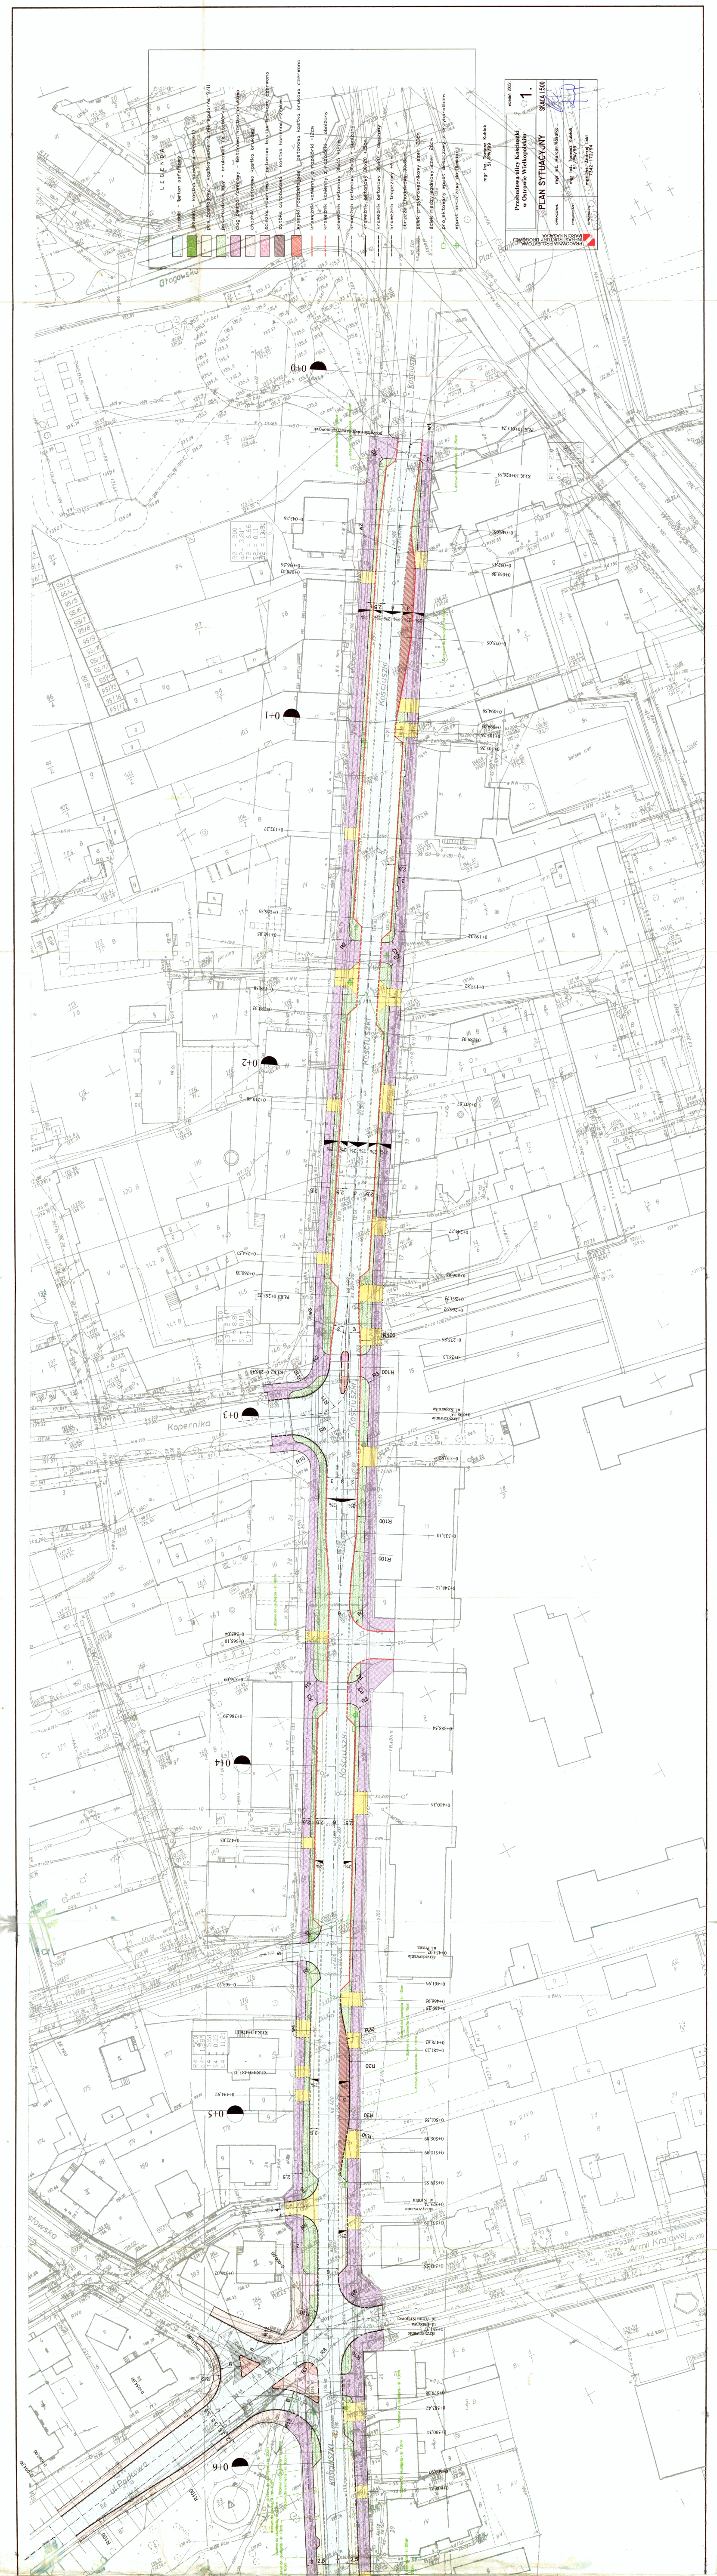
Głogowska
Plac Bankowy
Kościuszki
Kopernika
Armii Krajowej
0+0
0+1
0+2
0+3
0+4
0+5
0+6
R100
R30

L E G E N D A

▭	jezdnia - beton asfaltowy
🟩	jezdnia - kostka kamienna (remont)
▭	pas postojowy - kostka kamienna nieregularna 9/11
▨	pas rozdzielający - brukowiec (z rozbiórki)
▨	ciąg pieszo-rowerowy - betonowa kostka brukowa
▨	chodnik - betonowa kostka brukowa
▨	ścieżka rowerowa - betonowa kostka brukowa czerwona
▨	zatoka autobusowa - kostka kamienna rzędowa
🟥	wysepki rozdzielające - betonowa kostka brukowa czerwona
—	krawężnik kamienny z rozbiórki +12cm
- - -	krawężnik kamienny z rozbiórki - obniżony
—	krawężnik betonowy 30x15 +12cm
- - -	krawężnik betonowy 30x15 - obniżony
—	krawężnik betonowy 30x20 +15cm
- - -	krawężnik betonowy 30x20 - obniżony
- - -	krawężnik trapezowy +6cm
—	obrzeże chodnikowe 30x8cm
===	ściek przykrawężnikowy szer. 20cm
===	ściek międzyjezdniowy szer. 20cm
▭	projektowany wpust deszczowy z przykanalikiem
⊕	wpust deszczowy do likwidacji

mgr inż. Tomasz Kubiak
51/PW/99

PRACOWNIA PROJEKTOWA
INFRASTRUKTURY DROGOWEJ
MARCIN KASAŁKA

**Przebudowa ulicy Kościuszki
w Ostrowie Wielkopolskim**

wrzesień 2005r.

1.

PLAN SYTUACYJNY

SKALA 1:500

OPRACOWAŁ	mgr inż. Marcin Kasałka
PROJEKTANT	mgr inż. Tomasz Kubiak 51/PW/99
SPRAWDZIŁ	mgr inż. Andrzej Leki 7342-172/94

geodeta uprawniony
ul. Szkolna 10, tel. 735-14-28
63-400 Ostrów Wlkp.
NIP 622-128-54-70 REGON 250145970

MAPA SYTUACYJNO - WYSOKOŚCIOWA

skala 1: 500

miasto: Ostrów Wielkopolski
obręb: 81, 96, 97, 98
sekcja: 43 d, 52 b, c, d, 61 a
Ostrów Wielkopolski dnia 26.10.2005 r.

[illegible]
POWIATOWY OŚRODEK DOKUMENTACJI GEODEZYJNEJ I KARTOGRAFICZNEJ
W obszarze oznaczonym linią
dokonano aktualizacji treści mapy zasadniczej.
Dokumenty pomiaru uzupełniającego przyjęto do
zasobu powiatowego w dniu 15 LIS. 2005
i zaewidencjonowano pod nr 0096-2105
Niniejsza mapa może służyć do celów projektowych
[illegible] budowlane [illegible]
pozwolenia na budowę [illegible]
[illegible]
[illegible]
Ostrów Wielkopolski, dnia 15 LIS. 2005

Z up. STAROSTY
Zofia Nieruchalska
Kierownik Powiatowego
Ośrodka Dokumentacji
Geodezyjnej i Kartograficznej

mgr inż. Paweł Matuszczak
GEODETA UPRAWNIONY
Uprawnienia zawodowe w dziedzinie
geodezji i kartografii nr 1678
26.10.2005

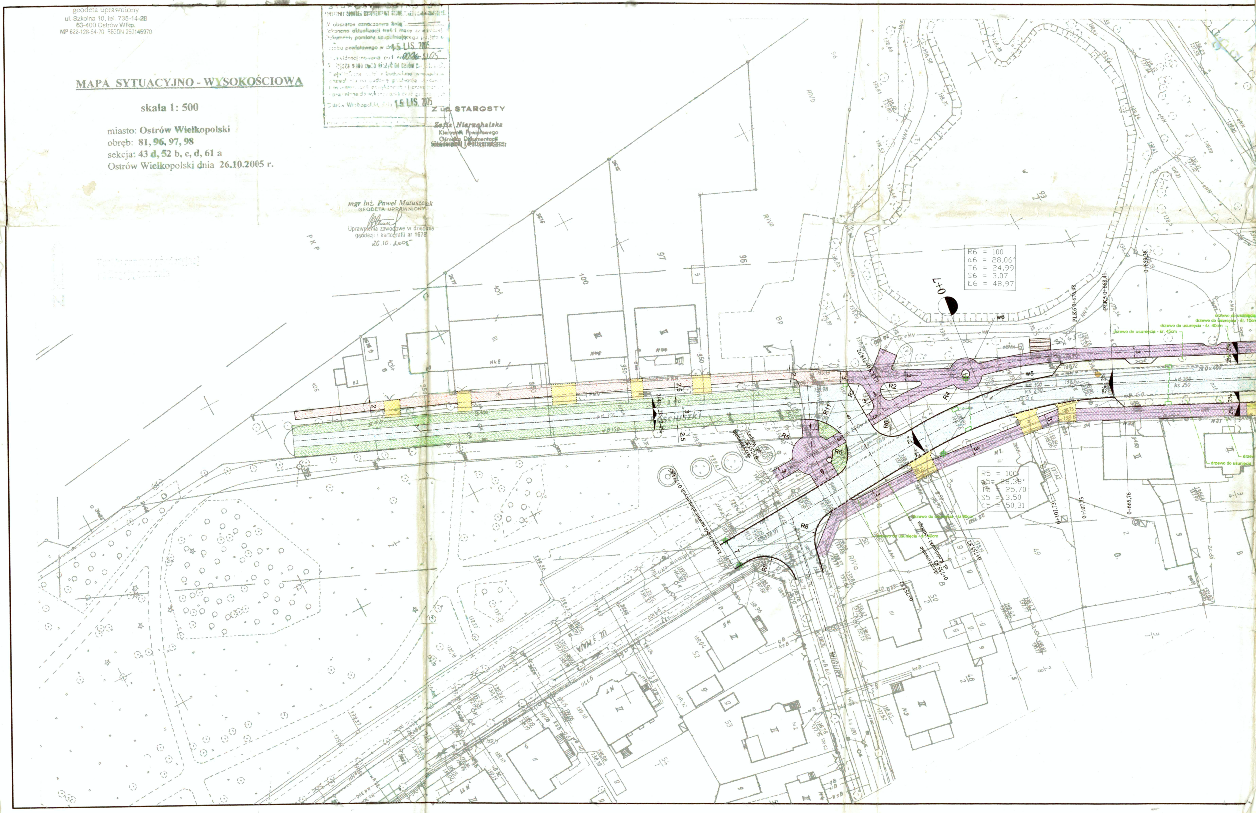
PKP
RIVb
RIVa
Bp
93/2
96
97
100
101
104
105
R6 = 100
α6 = 28,06°
T6 = 24,99
S6 = 3,07
Ł6 = 48,97
R5 = 100
α5 = 28,38°
T5 = 25,70
S5 = 3,50
Ł5 = 50,31
0+7
PLK6 0+676,98
PLK5 0+668,41
0+659,38
0+665,76
0+107,73
0+755,82
R2
R4
R5
R6
R8
R11
w5
w6
N1
N2
N3
N5
N7
Kościuszki
WIGURY
UL. 3 MAJA
drzewo do usunięcia - śr. 10cm
drzewo do usunięcia - śr. 40cm
drzewo do usunięcia - śr. 45cm
2%
2-4%
2,5
3
2