



MAPA DO CELÓW PROJEKTOWYCH
SKALA 1:500

Hydrotechniczne urządzenia
Pracodawca
Wykonawca
Opis
Adres
Termin
Wzrost
Podpis
Opis
Adres
Termin
Wzrost
Podpis

GEODEZJA
Adres
Telefon
Adres e-mail
Adres
Telefon
Adres e-mail

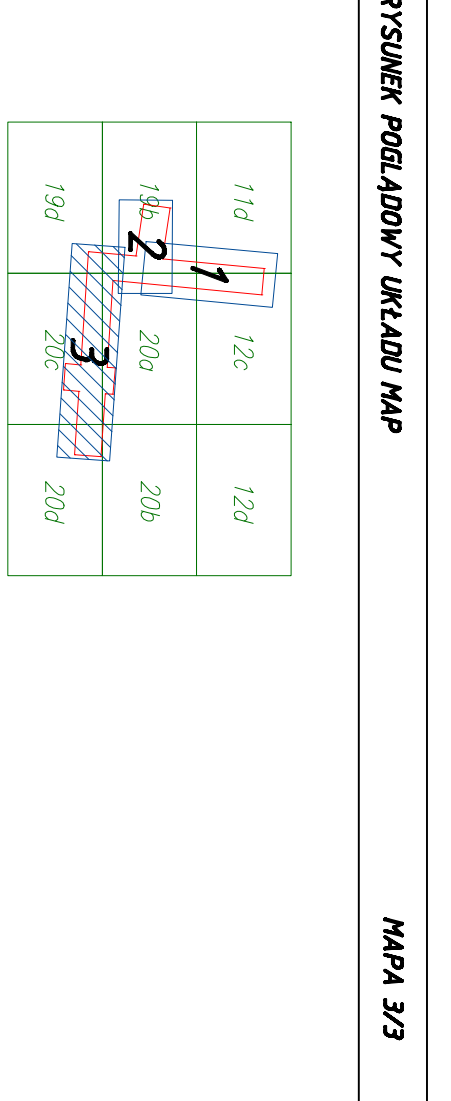

RYSUnek POGLADOWY UKŁADU MAP
MAPA 3/3

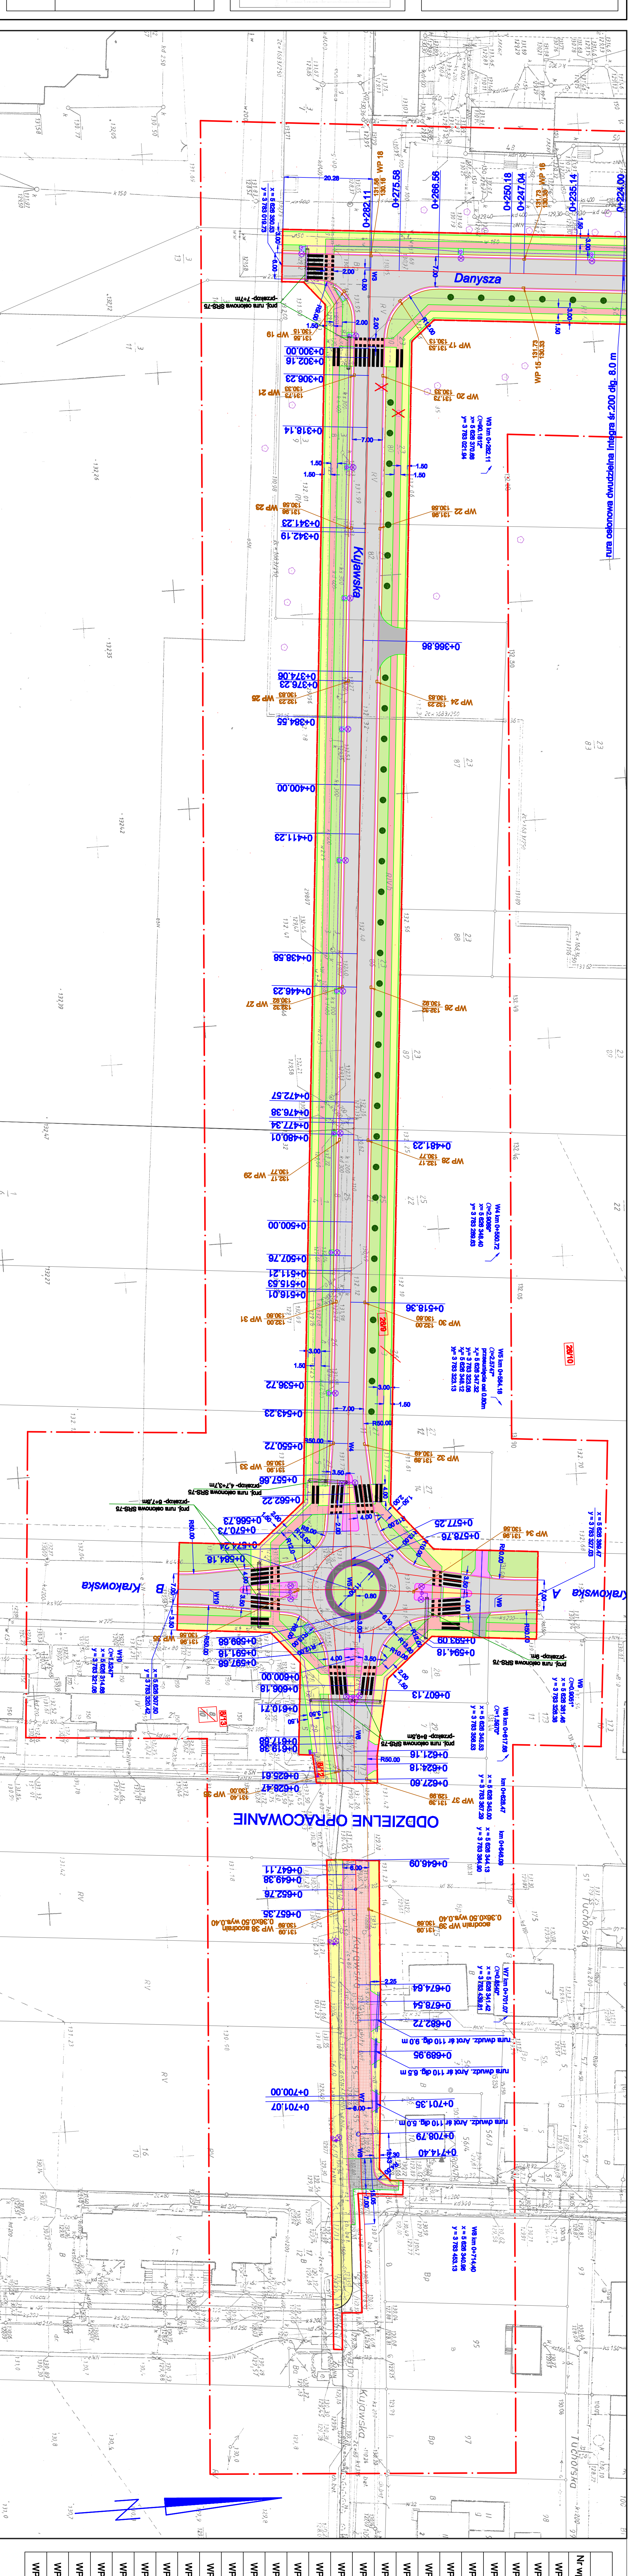

Nr wpustu	Współrzędna X	Współrzędna Y
WP 15	5 626 405.34	3 783 028.22
WP 16	5 626 405.91	3 783 021.71
WP 17	5 626 376.96	3 783 029.38
WP 18	5 626 370.97	3 783 018.69
WP 19	5 626 364.33	3 783 026.38
WP 20	5 626 371.94	3 783 046.25
WP 21	5 626 365.42	3 783 045.71
WP 22	5 626 369.04	3 783 061.13
WP 23	5 626 362.52	3 783 080.59
WP 24	5 626 366.13	3 783 116.01
WP 25	5 626 369.62	3 783 115.47
WP 26	5 626 360.33	3 783 165.77
WP 27	5 626 363.81	3 783 185.23
WP 28	5 626 367.42	3 783 220.65
WP 29	5 626 350.92	3 783 220.11
WP 30	5 626 354.34	3 783 257.65
WP 31	5 626 347.82	3 783 257.10
WP 32	5 626 353.19	3 783 289.97
WP 33	5 626 345.13	3 783 289.36
WP 34	5 626 361.31	3 783 324.41
WP 35	5 626 334.88	3 783 322.31
WP 36	5 626 341.66	3 783 364.24
WP 37	5 626 347.81	3 783 366.58
WP 38	5 626 340.40	3 783 395.98
WP 39	5 626 346.37	3 783 396.28

OZNACZENIA

- jezdnie bitumiczne
- jezdnie z kostki betonowej grubości 8 cm
- powierzchnia brukowana kostką kamienną
- przebrukowanie jezdni z kostki betonowej grubości 8 cm
- jezdzi i nawierzchnia wyseppek z kostki betonowej grub. 8cm
- jezdzi bitumiczne
- chodniki z kostki betonowej grubości 6 cm
- ścieżki rowerowe z masy bitumicznej
- piersińców wyspy centralnej z kostki kamienną rzędową
- zieleni
- drzewo do wycinki
- linia rozgraniczająca teren
- linia rozgraniczająca drogi linij kategorii

Investor: Międzykrajowa Droga w Odcinku Wielkopolskim
Adres: ul. Zamkowa 2h, 63-400 Ostrów Wielkopolski

Projektant: RYK, NR 29
Adres: ul. Zamkowa 2h, 63-400 Ostrów Wielkopolski

Opis: Rozbudowa ulicy Kulawskiej i Danyszki do ul. Ułanowskiej w Odcinku Wielkopolskim

OBIĘKT: Ostrów Wielkopolski

Teren: Projekt zagospodarowania

Plan: Naczelny, linij

Opis: mgł. fiz. Międzykrajowa Droga

Opis: mgł. fiz. Międzykrajowa Droga

Opis: mgł. fiz. Międzykrajowa Droga