


Rzędne terenu
Projektowana niweleta
Pochylenia i łuki pionowe
Proste i łuki poziome
Kilometraż

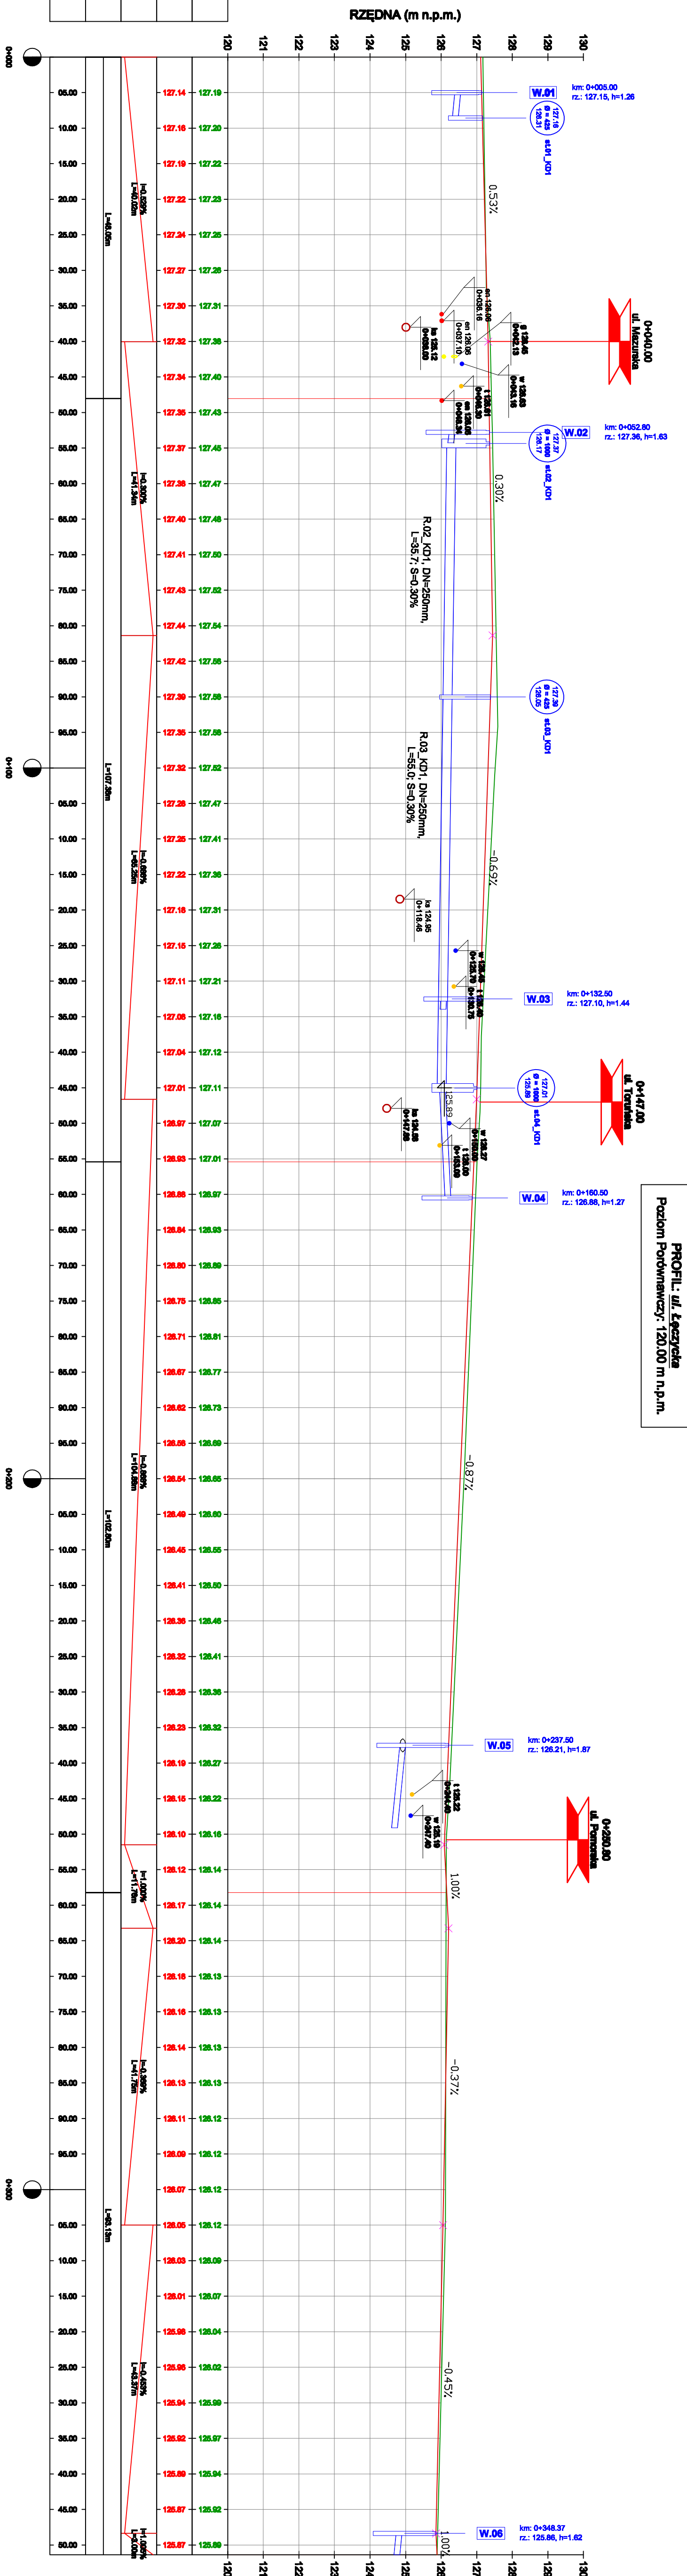

Legenda:

- projektowana niweleta drogi
- teren istniejący
- oznaczenie skrzyżowania
- opis proj. wpustu deszczowego
- proj. wpust deszczowy
- oznaczenie projektowanych zjazdów

Projekt budowlany-wykonawczy

Miejski Zarząd Dróg
ul. Zamienność 2b
63-400 Ostrow Wielkopolski

Pracownia Projektowa
Inżynier Urbanizacji i Inżynier
63-400 Ostrow Wielkopolski
ul. Starogrodzka 25, 63-400 Ostrow Wielkopolski
tel. 697 335 657, 505 281 941 fax. 62 594 40 12

Przebudowa ulicy Łęczyskiej w Ostrowie Wielkopolskim

PROFIL PODŁUŻNY

mgr inż. Mariusz Kasalik
WKP/03/05/P/00/D/1
Specjalista ds. projektowania
bez ograniczeń w specjalności drogowej

inż. Rafał Bobber

mgr inż. Tomasz Dryjalski

ul. 29/14c

SKALA 1:50

50