


 Poziom Podwyższyć: 130,00 m n.p.m.

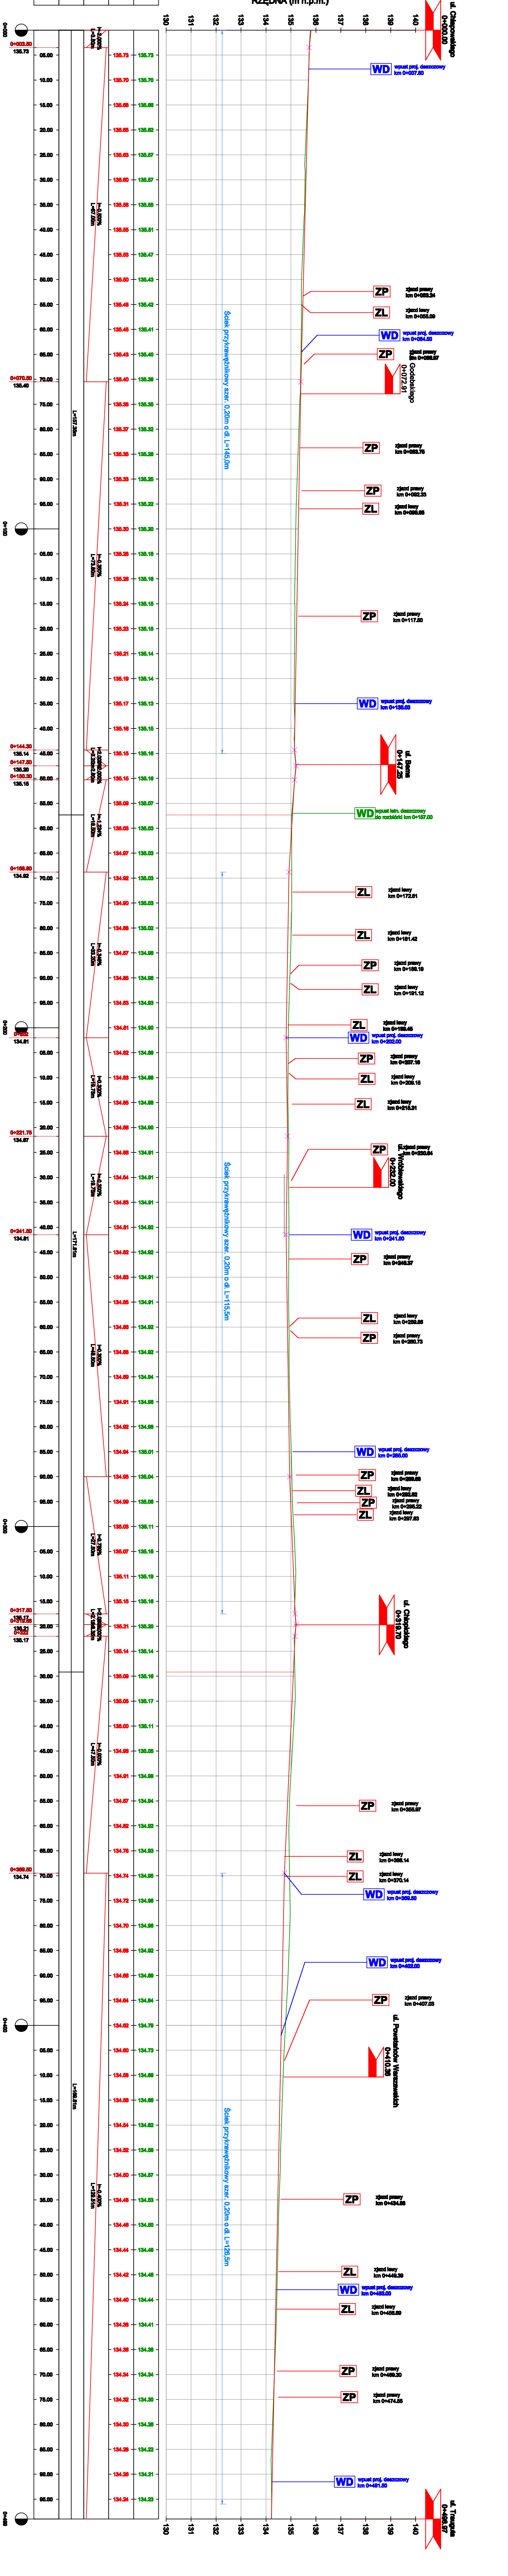

<b>Rzędne terenu</b>
<b>Projektowana niweleta</b>
<b>Pochylenia i łuki pionowe</b>
<b>Proste i łuki poziome</b>
<b>Kilometraż</b>

- Legenda:**
- projektowana pow. drogi
  - teren istniejący
  - opis prof. wpisu deszczowego

Projekt budowlany-wykonawczy

**PROFIL PODUZIY**  
 4.0

**Miejski Zarząd Dróg**  
 ul. Zamieszkała 230  
 63-400 OSTROW WIELKOPOLSKI

**Ponominia Projektowa**  
 Infrastruktury Drogowej  
 ul. Staroprzyszła 23 - 63-400 Ostrow Wielkopolski  
 tel. 69 733 637, 69 281 841 fax. 62 394 40 12

**PROJEKTANT**  
 mgr inż. Michał Kowalski  
 mgr inż. Rafał Bohar  
 mgr inż. Michał Nowak

 mgr inż. Tomasz Dzijski

 W OSTROWIE WIELKOPOLSKIM  
 - odcinek od ul. Chłapowskiego do Traugutta

skala 1:500  
 czerwiec 2014r.