


ul. Nowa Krępa

ul. Jerzego Ofiarskiego

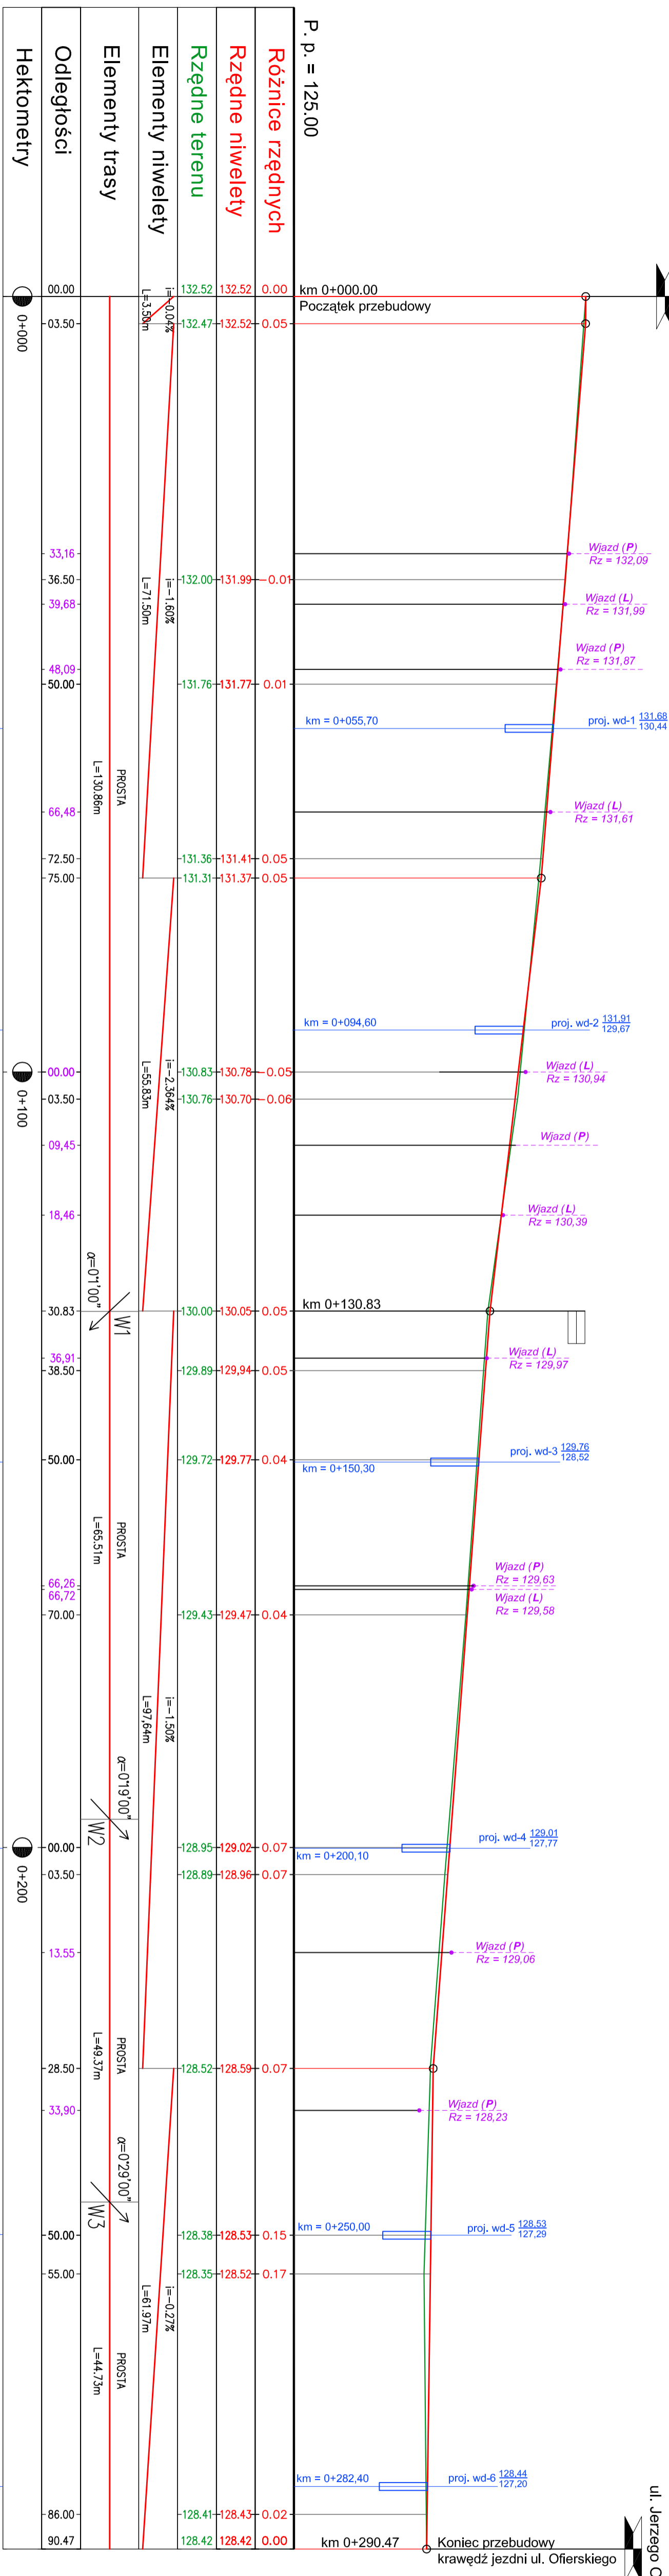

PROJEKT JEST CHRONIONY PRAWEM AUTORSKIM ZGODNIE Z USTAWĄ Z DNIA 4 LUTEGO 1994 O PRAWIE AUTORSKIM I PRAWACH POKREWNYCH (DZ. U. 00.80.904 Z PÓŻ. ZM.), I NIE MOŻE BYĆ KOPIOWANY BEZ PISEMNEJ ZGODY AUTORÓW

NAZWA INWESTYCJI: Budowa jezdni i ciągu pieszego – jezdniowego na ul. Marii Curie Skłodowskiej w Ostrowie Wielkopolskim		INWESTOR: Miejski Zarząd Dróg w Ostrowie Wielkopolskim	
AUTOR: KOMPROJEKT Zenobiusz Lewandowski			
ul. Torzawska 108, 62-800 Kalisz Tel./fax 62 766 06 47 e-mail: biuro@komproj.pl			
BRANŻA: DROGOWA		IMIE I NAZWISKO: NR UPRAWNIENIA: PODPIS:	
PROJEKTANT: mgr inż. Zenobiusz Lewandowski		UAM.7342-70/94	
NAZWA RYSUNKU: PROFIL PODŁUŻNY			
SKALA: 1:500	NR RYSUNKU: 2	DATA: kwiecień 2015	