


MAPA DO CELÓW PROJEKTOWYCH	
Nr zgłoszenia pracy geodezyjnej	GGO.6640.777.2014
Nazwa miejscowości	Ostrów Wlkp. ul. Śląska
Jednostka ewidencyjna	301701_1, Ostrów Wlkp.
Obręb ewidencyjny	0028, Ostrów Wlkp.
Skala mapy	1:500
Sekcja	20 a
Nazwa układu współrzędnych	1965_4 /Amsterdam
Oznaczenie granic obszaru, który był przedmiotem aktualizacji	— — — — —
Informacja o służebnościach gruntowych mający wpływ na zagospodarowanie gruntów, zlokalizowanych w granicach projekt.inwestycji	W zakresie aktualizacji nie ustalano służebności gruntowej
Data opracowania mapy	18.03.2014
Wykonawca:	GEODEZJA "GEO-MAP" M.P. KOŚCIAN ul. Ledóchowskiego 3 63-400 OSTRÓW WIELKOPOLSKI tel. (0-62) 591 85 25 NIP 622-24-73-713 R-n 251553486
	GEODETA UPRAWNIONY <i>Mirosława Kościan</i> Upr. MGPIB nr 14276

Poświadczam, że niniejszy dokument został opracowany w wyniku prac geodezyjnych i kartograficznych, których rezultaty zawarto w operacie technicznym wpisanym do ewidencji matrialów państwowego zasobu geodezyjnego i kartograficznego.

Urząd prowadzący prawnie wydział geodezyjny i kartograficzny: STAROSTA OSTROWSKI
 Lp. rejestracji ewidencyjny: P.3007.2014.198.4
 Data wpisania do ewidencji: 28 03 2014
 Imię, nazwisko i podpis osoby odpowiedzialnej: Z up. STAROSTY
 p.o. Kierownika Powiatowego Ośrodka Dokumentacji Geodezyjnej i Kartograficznej: Renata Siwak

MAPA DO CELÓW PROJEKTOWYCH	
Nr zgłoszenia pracy geodezyjnej	GGO.6640.777.2014
Nazwa miejscowości	Ostrów Wlkp. ul. Śląska
Jednostka ewidencyjna	301701_1, Ostrów Wlkp.
Obręb ewidencyjny	0028, Ostrów Wlkp.
Skala mapy	1:500
Sekcja	20 b
Nazwa układu współrzędnych	1965_4 /Amsterdam
Oznaczenie granic obszaru, który był przedmiotem aktualizacji	— — — — —
Informacja o służebnościach gruntowych mający wpływ na zagospodarowanie gruntów, zlokalizowanych w granicach projekt.inwestycji	W zakresie aktualizacji nie ustalano służebności gruntowej
Data opracowania mapy	18.03.2014 r.
Wykonawca:	GEODEZJA "GEO-MAP" M.P. KOŚCIAN ul. Ledóchowskiego 3 63-400 OSTRÓW WIELKOPOLSKI tel. (0-62) 591 85 25 NIP 622-24-73-713 R-n 251553486
	GEODETA UPRAWNIONY <i>Mirosława Kościan</i> Upr. MGPIB nr 14276

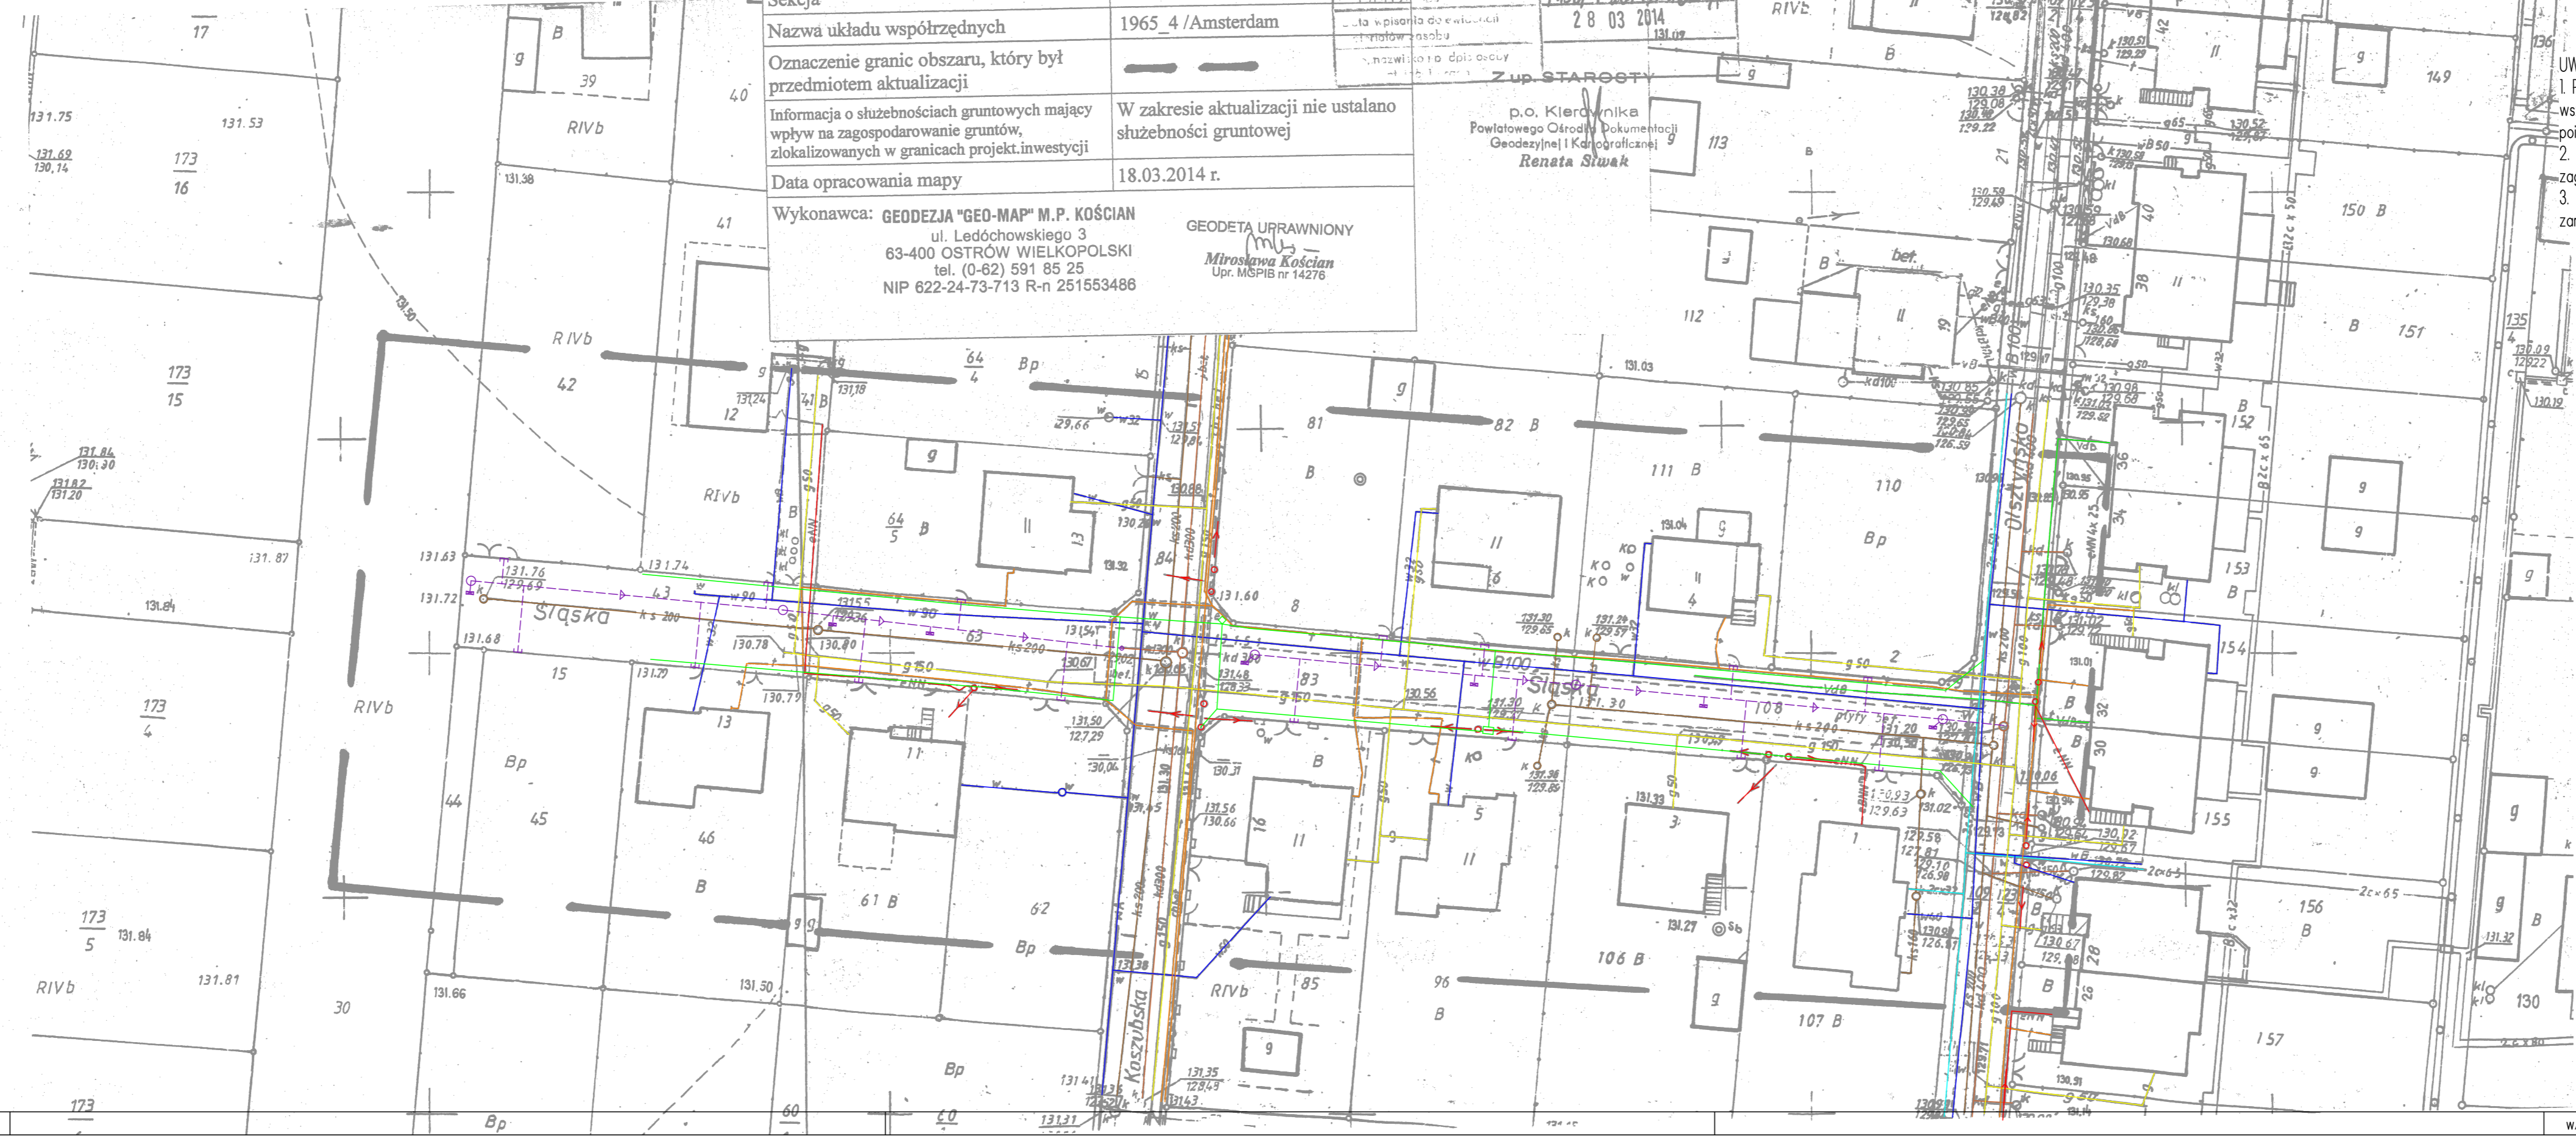

UWAGA
 1. Przed przystąpieniem do budowy kanalizacji deszczowej należy wytyczyć wszystkie sieci uzbrojenia terenu w obrębie prowadzonej inwestycji oraz poinformować zarządców sieci o planowanym terminie rozpoczęcia robót.
 2. W szczególności należy wytyczyć rzeczywiste położenie oraz zagłębienie sieci telewizyjnej (należy wskazać orientacyjny przebieg sieci).
 3. Prace w pobliżu danej sieci prowadzić pod nadzorem przedstawiciela zarządcy sieci.

LEGENDA	
	Projektowana kanalizacja deszczowa
	Kanalizacja deszczowa
	Kanalizacja sanitarna
	Wodociąg
	Gazociąg
	Sieć ciepownicza
	Sieci energetyczne
	Sieci teletechniczne
	Sieć telewizyjnej kablowej

Projekt jest chroniony Prawem Autorskim (Dz. U. 94, 24, 83). Wszystkie informacje zawarte w tym projekcie (rysunki i opis) stanowią własność intelektualną firmy "eMWu KAROLAK" i nie wolno ich użyć ponownie i reprodukować bez zgody wyżej wymienionej firmy.

	003		
	002		
	001	Projekt wykonawczy	16.05.2014 r.
Nr wydania:	Temat:	Data:	
Pracownia projektowa: eMWu KAROLAK			
63-400 Ostrów Wlkp., ul. Dworcowa 1			
Klient:	Miejski Zarząd Dróg 63-400 Ostrów Wlkp., ul. Zamenhofa 2b		
Projekt:	Budowa kanalizacji deszczowej oraz wykonanie nawierzchni ciągu pieszo-jazdnego ulicy Śląskiej w Ostrowie Wielkopolskim		
Faza/Temat:	UZBROJENIE TERENU		
IMIE I NAZWISKO PROJEKTANTA:	UPRAWNIENIA:	PODPIS:	
mgr inż. Dariusz Pióciennik			
tech. Piotr Wawrzycki			
Główny projektant:			
mgr inż. Mirosław Karolak	WKP/0100/POOD/09		
Sprawdzający:			
Sporządzono w oparciu o: ALLPLAN FT v. 2006			
Brana:	DROGOWA	Nr projektu:	166
Data:	MAJ 2014	Nr rysunku:	004-D
Skala:	1:500		