


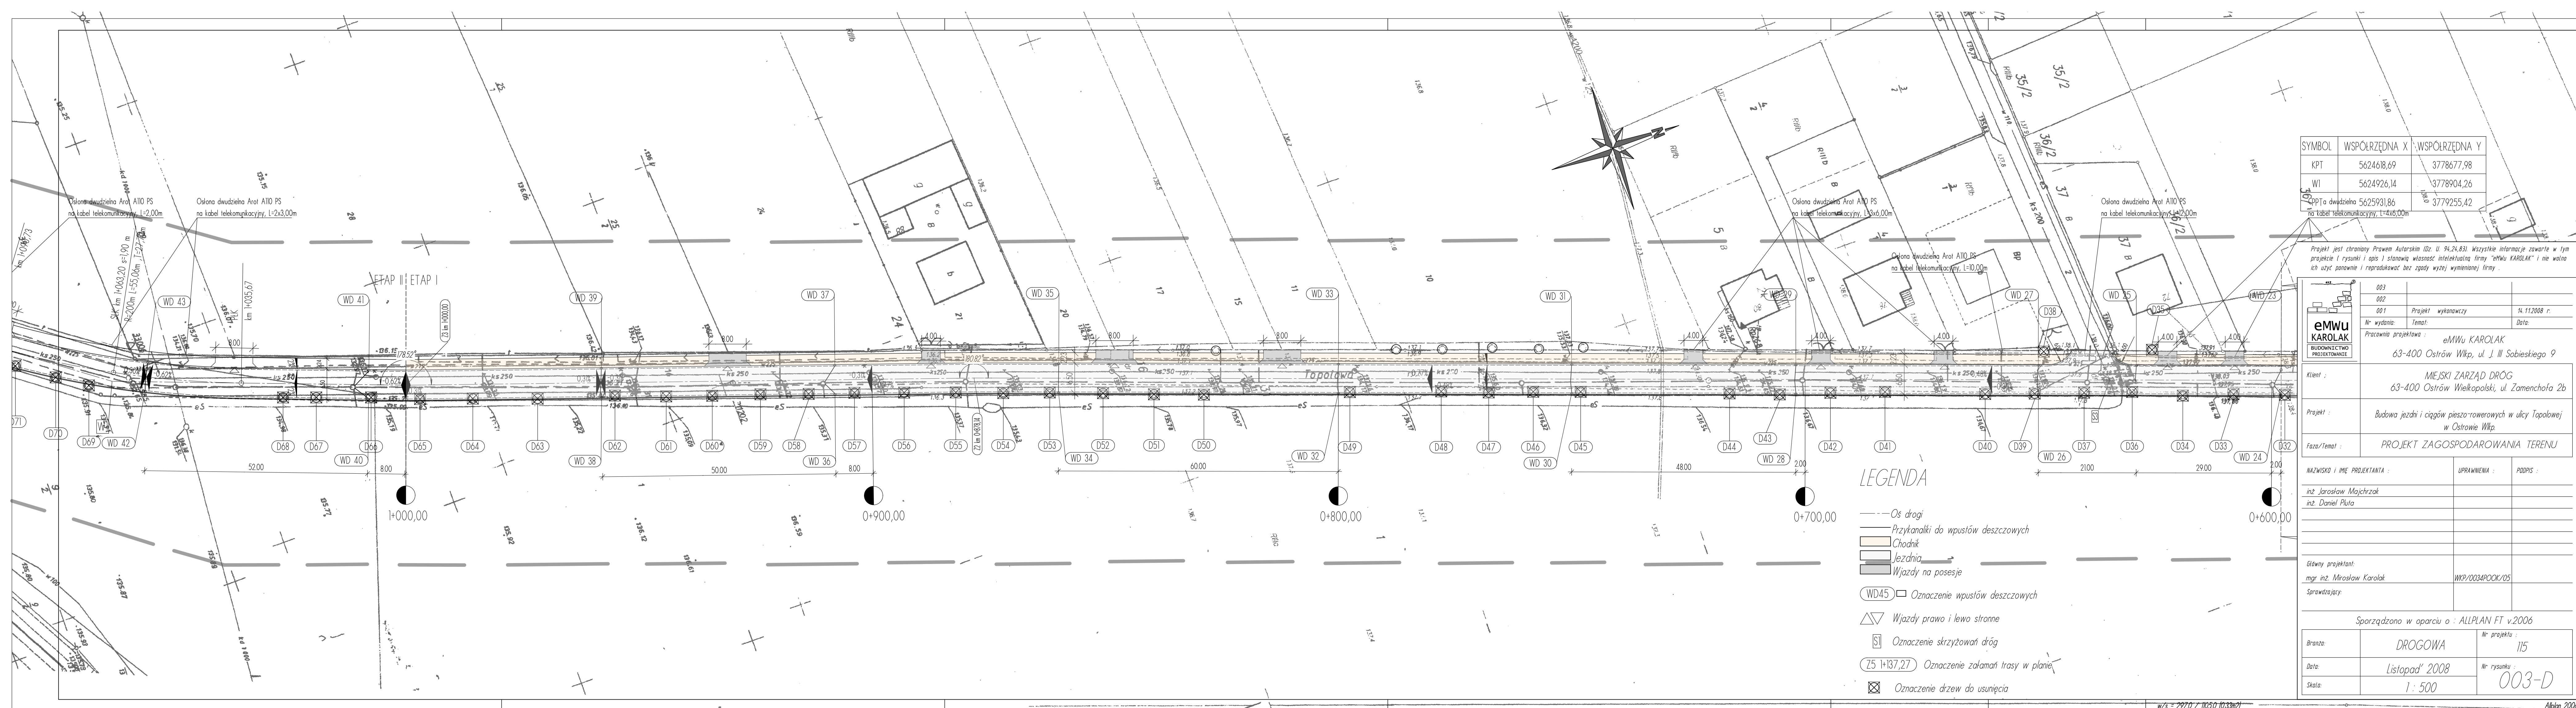

SYMBOL	WSPÓŁRZĘDNA X	WSPÓŁRZĘDNA Y
KPT	5624618,69	3778677,98
WI	5624926,14	3778904,26
CDPT o dwudzielną 5625931,86		3779255,42
na kabel telekomunikacyjny, L=4x6,00m		

Projekt jest chroniony Prawem Autorskim (Dz. U. 94,24,83). Wszystkie informacje zawarte w tym projekcie (rysunki i opis) stanowią własność intelektualną firmy "eMWu KAROLAK" i nie wolno ich użyć ponownie i reprodukcję bez zgody wyżej wymienionej firmy.

	003		
	002		
	001	Projekt wykonawczy	14.11.2008 r.
	Nr wydania:	Temat:	Data:
Pracownia projektowa : eMWu KAROLAK			
63-400 Ostrów Wlkp, ul. J. III Sobieskiego 9			
Klient :	MIEJSKI ZARZĄD DRÓG 63-400 Ostrów Wielkopolski, ul. Zamenchofa 2b		
Projekt :	Budowa jezdni i ciągów pieszo-rowerowych w ulicy Topolowej w Ostrowie Wlkp.		
Faza/Temat :	PROJEKT ZAGOSPODAROWANIA TERENU		

NAZWISKO I IMIE PROJEKTANTA:	UPRAWNIENIA:	PODPIS:
inż. Jarosław Majchrzak		
inż. Daniel Pluta		
Główny projektant:		
mgr inż. Mirosław Karolak		
Sprawdzający:		
WKP/0034POOK/05		

Sporządzono w oparciu o: ALLPLAN FT v.2006		
Brano:	DROGOWA	Nr projektu: 115
Data:	Listopad' 2008	Nr rysunku: 003-D
Skala:	1: 500	

LEGENDA

- Os drogi
- Przykanaliki do wpustów deszczowych
- Chodnik
- Jezdnia
- Wjazdy na posesje
- WD45 □ Oznaczenie wpustów deszczowych
- △▽ Wjazdy prawo i lewo stronne
- Oznaczenie skrzyżowań dróg
- Z5 1+137,27 Oznaczenie załamania trasy w planie
- ⊗ Oznaczenie drzew do usunięcia

W/S = 297,0 / 110,50 (0,33m2)

Alplan 2006