


PROFIL: oś ul. Wolności  
Poziom Porównawczy: 130.00 m n.p.m.

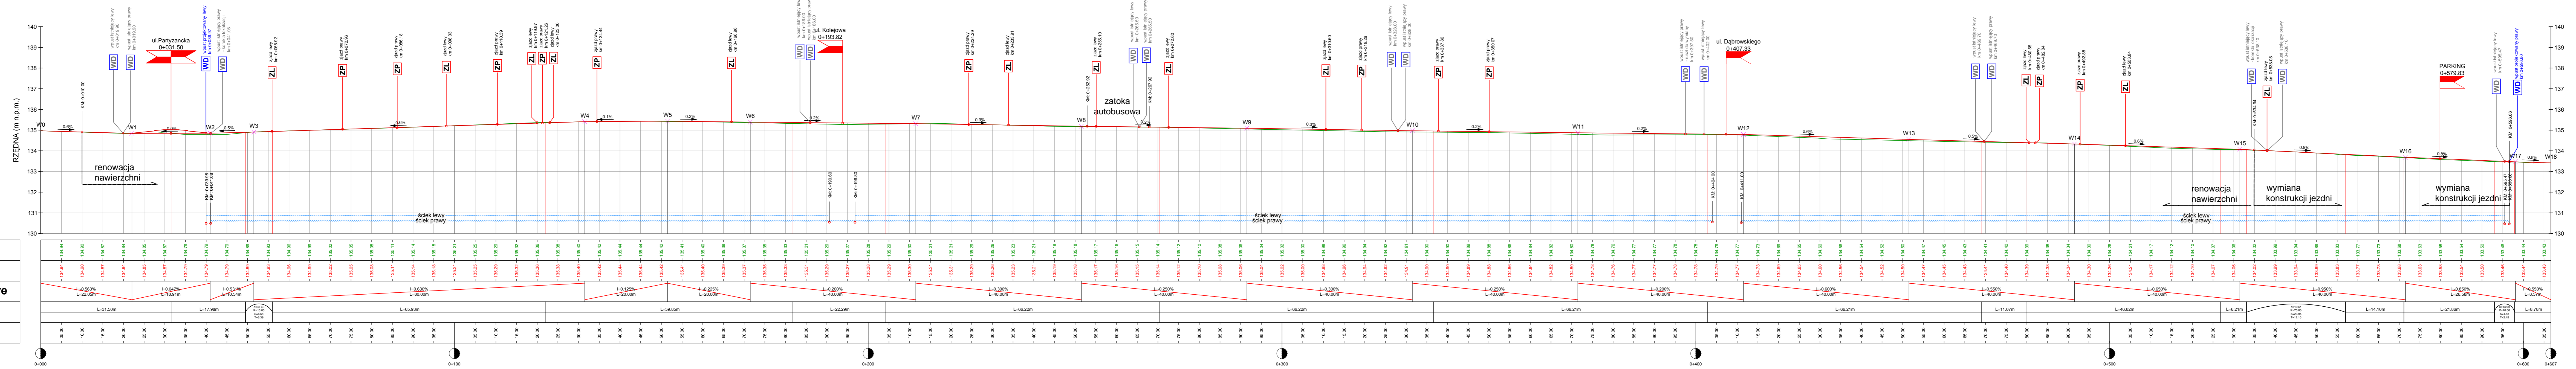

Rzędne terenu
Projektowana niweleta
Pochylenia i łuki pionowe
Proste i łuki poziome
Kilometraż

- Legenda:**
- projektowana niweleta drogi
  - teren istniejący
  - istn. wpust deszczowy
  - proj. wpust deszczowy z osadnikiem 50cm i przykanalikiem Ø 160

Miejski Zarząd Dróg  
ul. Żamenhofa 2b  
63-400 Ostrów Wielkopolski

PPID KASAŁKA  
ul. Staroprzygodzka 25,  
63-400 Ostrów Wielkopolski  
tel. 607 335 657, 505 281 941

Numer projektu - 408  
AutoCAD Civil 3D 2009 - 343.45382590.390.65304897  
AutoCAD Civil 3D 2014 - 388-46619288

Projekt budowlany - wykonawczy

Modernizacja jezdni na ul. Wolności w Ostrowie Wielkopolskim

PROFIL PODŁUŻNY

mgr inż. Marcin Kasalka  
WKP/0305/POD/11  
WKP/BO/1435/03

mgr inż. Rafał Bober

mgr inż. Tomasz Dryjański

marzec 2015r.

**3.1**

SKALA 1: 500