


MAPA DO CELÓW PROJEKTOWYCH
SKALA 1:500

Wykonawca: Wydział Geodezji


GEODEZJA
ul. Powstańców Lubońskiego 16
63-400 Ostrow Wielkopolski
tel. 503-72-74-67
NIP: 622-228-819-95 KRS: 000143147

GEODEZJA UPRAWNIENIONA
mgr inż. Maciej Kozłowski

MAPA 2/2

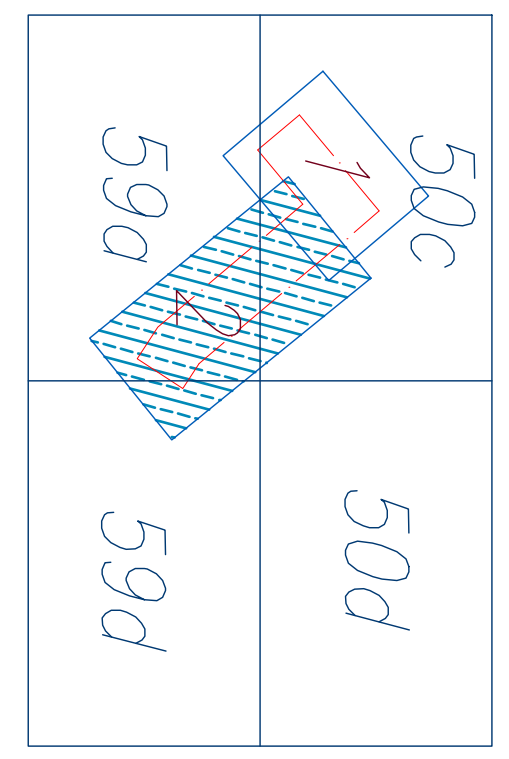


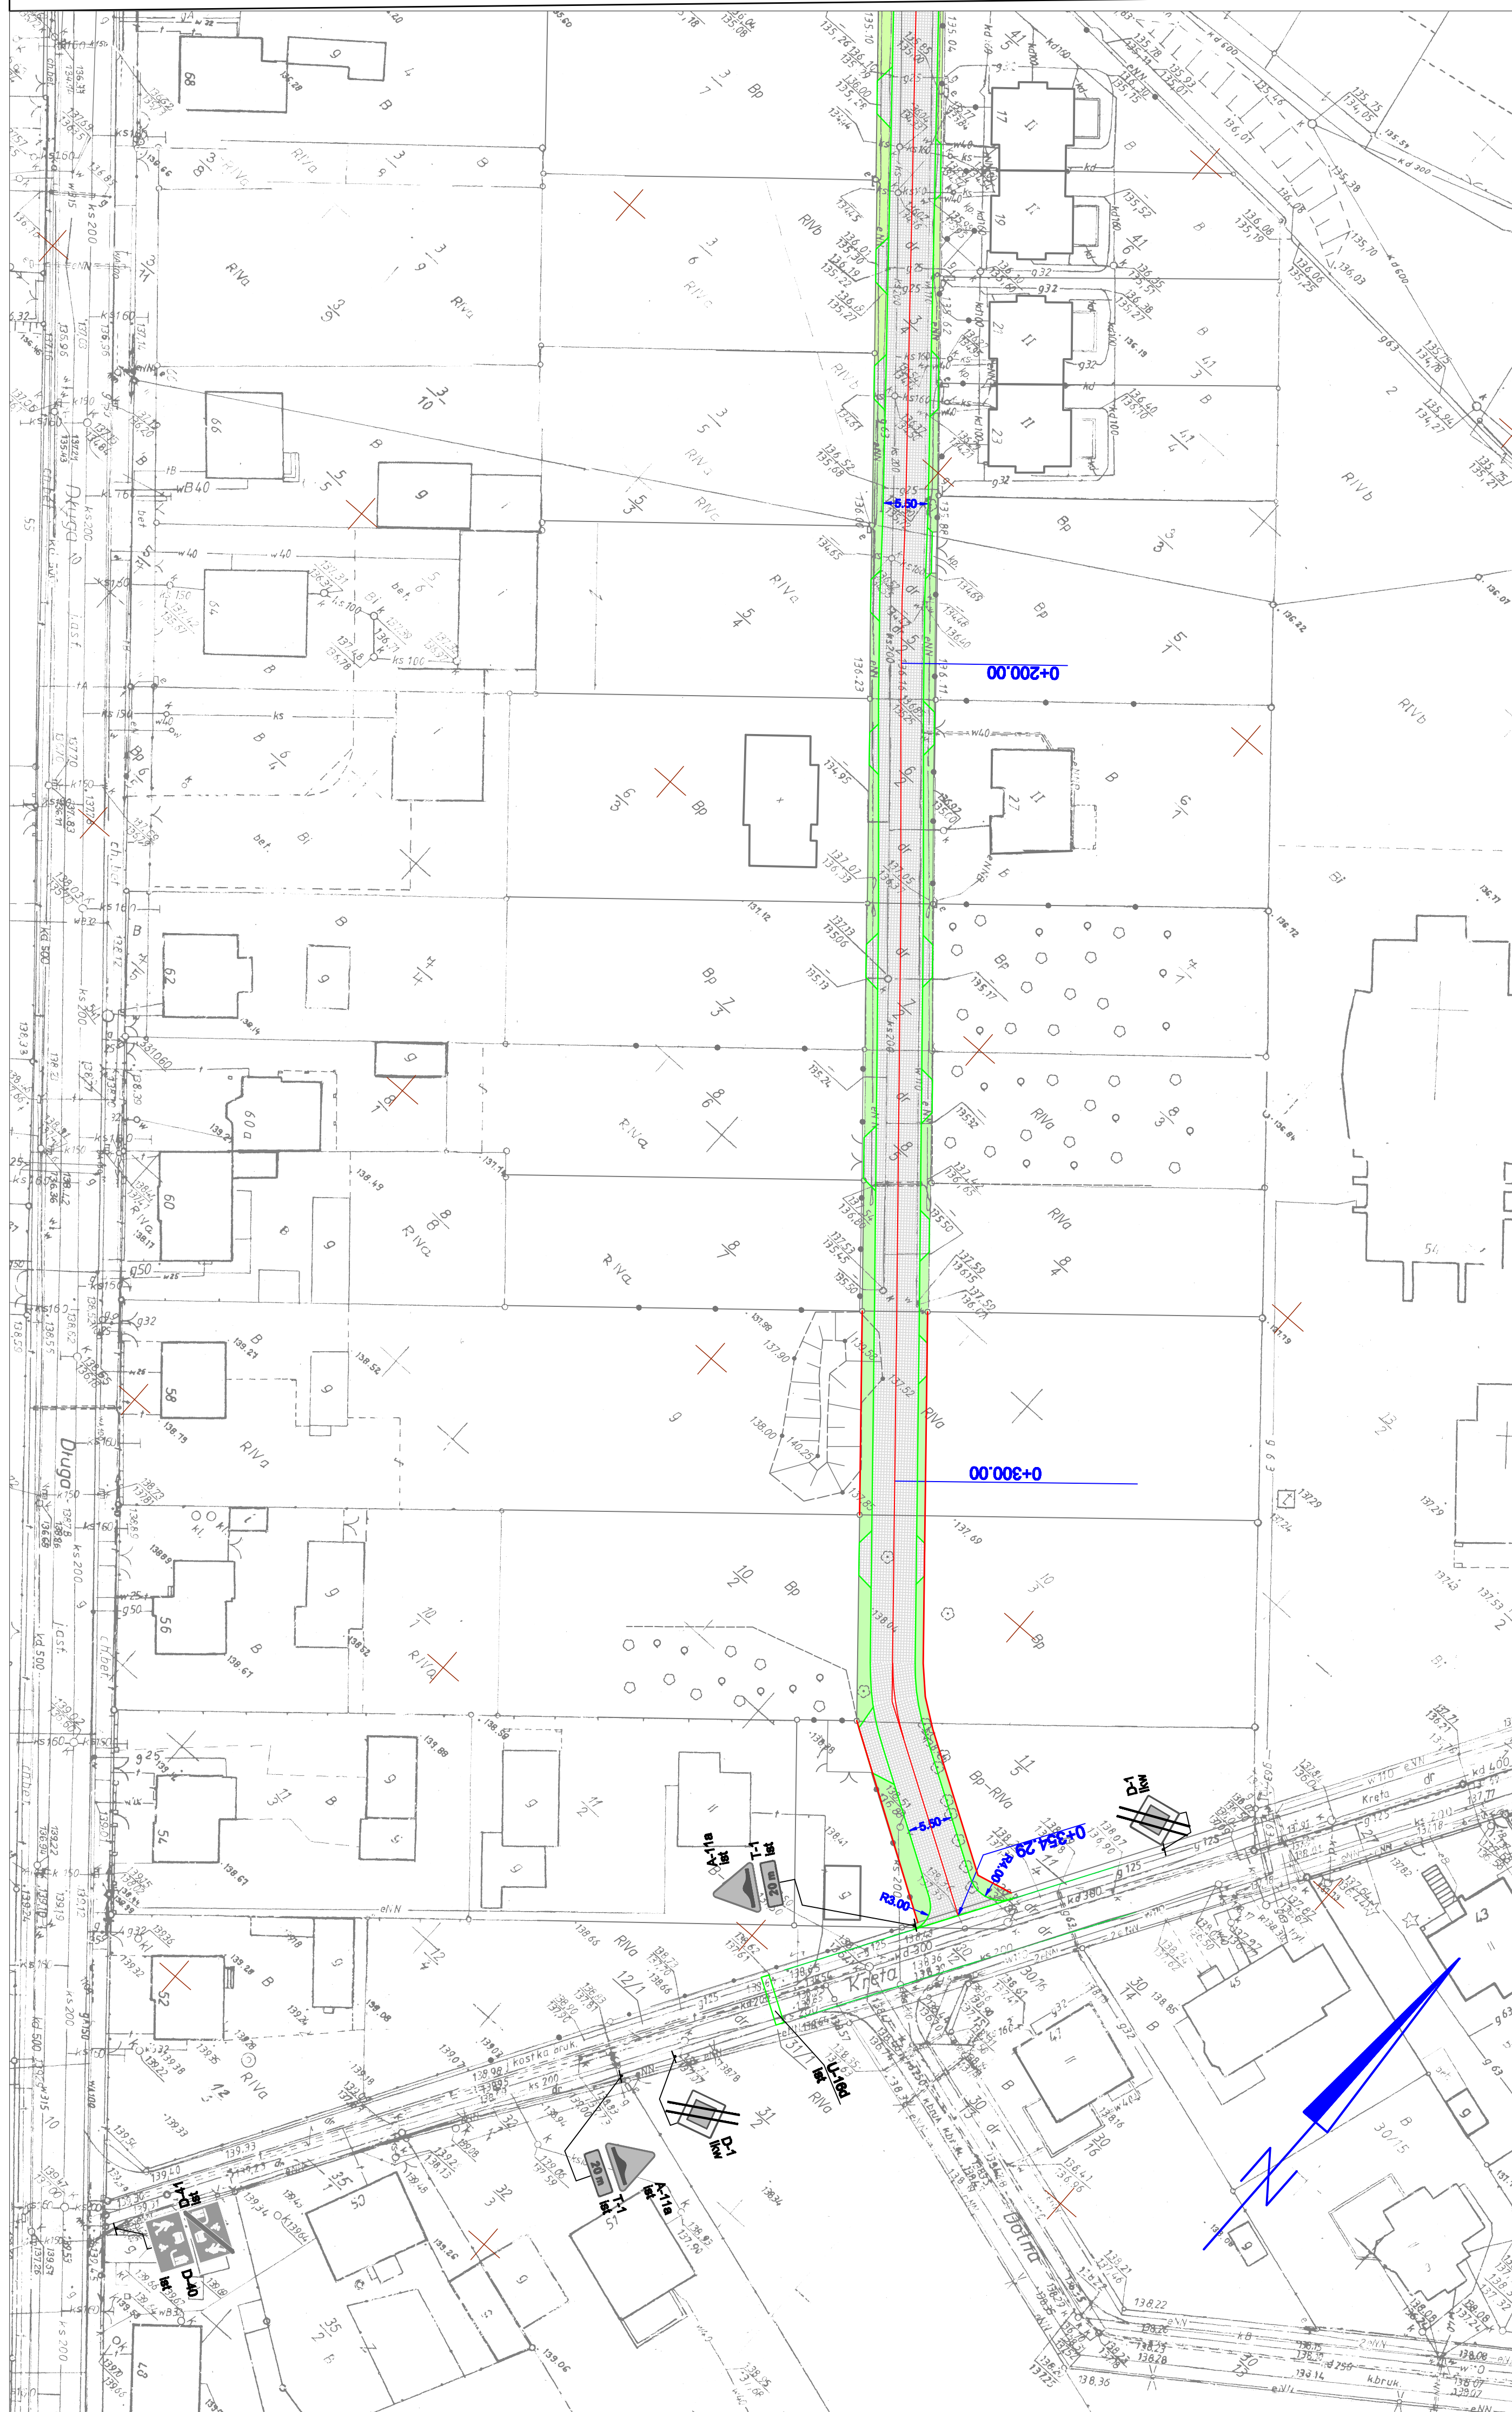

Investor:	Miejski Zarząd Dróg w Ostrowie Wielkopolskim
Adres:	ul. Zamieszkała 2b, 63-400 Ostrow Wielkopolski
Objekt:	Rozbudowa ulicy Wysokiej w Ostrowie Wielkopolskim na odcinku od ul. Długiej do ul. Krętej
Temat:	Projekt organizacji ruchu
Skala:	1:500
Data opracowania:	08.2015
Projektant:	mgr inż. Maciej Kozłowski
Opis:	Projekt organizacji ruchu
