

# MAPA DO CELÓW PROJEKTOWYCH

SKALA 1:500

**Wykonawca: Wielkopolskie**

**Powierz: Ostrowieś**

**Jednostka adresowa: 30701\_1 Ostrow Wielkopolski - akwizycja**

**Objekt: 30701\_1004, Ostrow Wielkopolski**

**Opis: 30701\_1004, Ostrow Wielkopolski**

**Oznaczenie kancelaryjne zgłoszenia pracy geodezyjnej: 650.644.412.205**

**Numer księgi robót wykończonych: 756/2015**

**Nazwa aktu w sprawie projektu: 2000 strona 6**

**Nazwa aktu w sprawie projektu: "Amstterdam"**

**Serie kart: 50c, 50d, 59a, 59b**

**Serie kart: 50c, 50d, 59a, 59b**

**Oznaczenie aktualności: 25 lutego 2015.**

**Ostrow Wielkopolski, dnia 25 lutego 2015.**

**PRZYNALEŻNOŚĆ**

**Skala: 1:500**

**GEODEZJA**  
ul. Powstańców Listopadowego 16  
63-400 Ostrow Wielkopolski  
tel. 503-72-74-62  
NIP: 622-228-87-95 R.N.: 300143747


**GEODETA UPRAWNIOWY**  
mgr inż. Michał Jędrzejewski  
ul. Żwirki i Wigury 196B  
63-400 Ostrow Wielkopolski  
tel. 503-72-74-62

**Kierownik:**  
Pracownia: Gabriela Białasiewicz  
Geodezja i Inżynieria  
Rafał Kozłowski

**Z up. STACJOŃSTWO**  
01.04.2015


**RYSUNEK POGLĄDOWY UKŁADU MAP**

**MAPA 1/2**

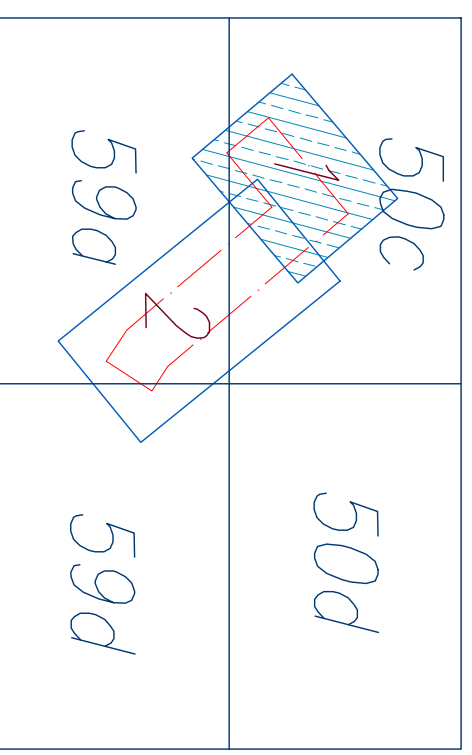

Informacja o aktualizacji projektu: zgodnie z art. 17 pkt 1 ustawy z dnia 14 czerwca 1999 r. o wywieraniu wpływu na projektowanie w budownictwie.

**GEODEZJA**  
ul. Powstańców Listopadowego 16  
63-400 Ostrow Wielkopolski  
tel. 503-72-74-62

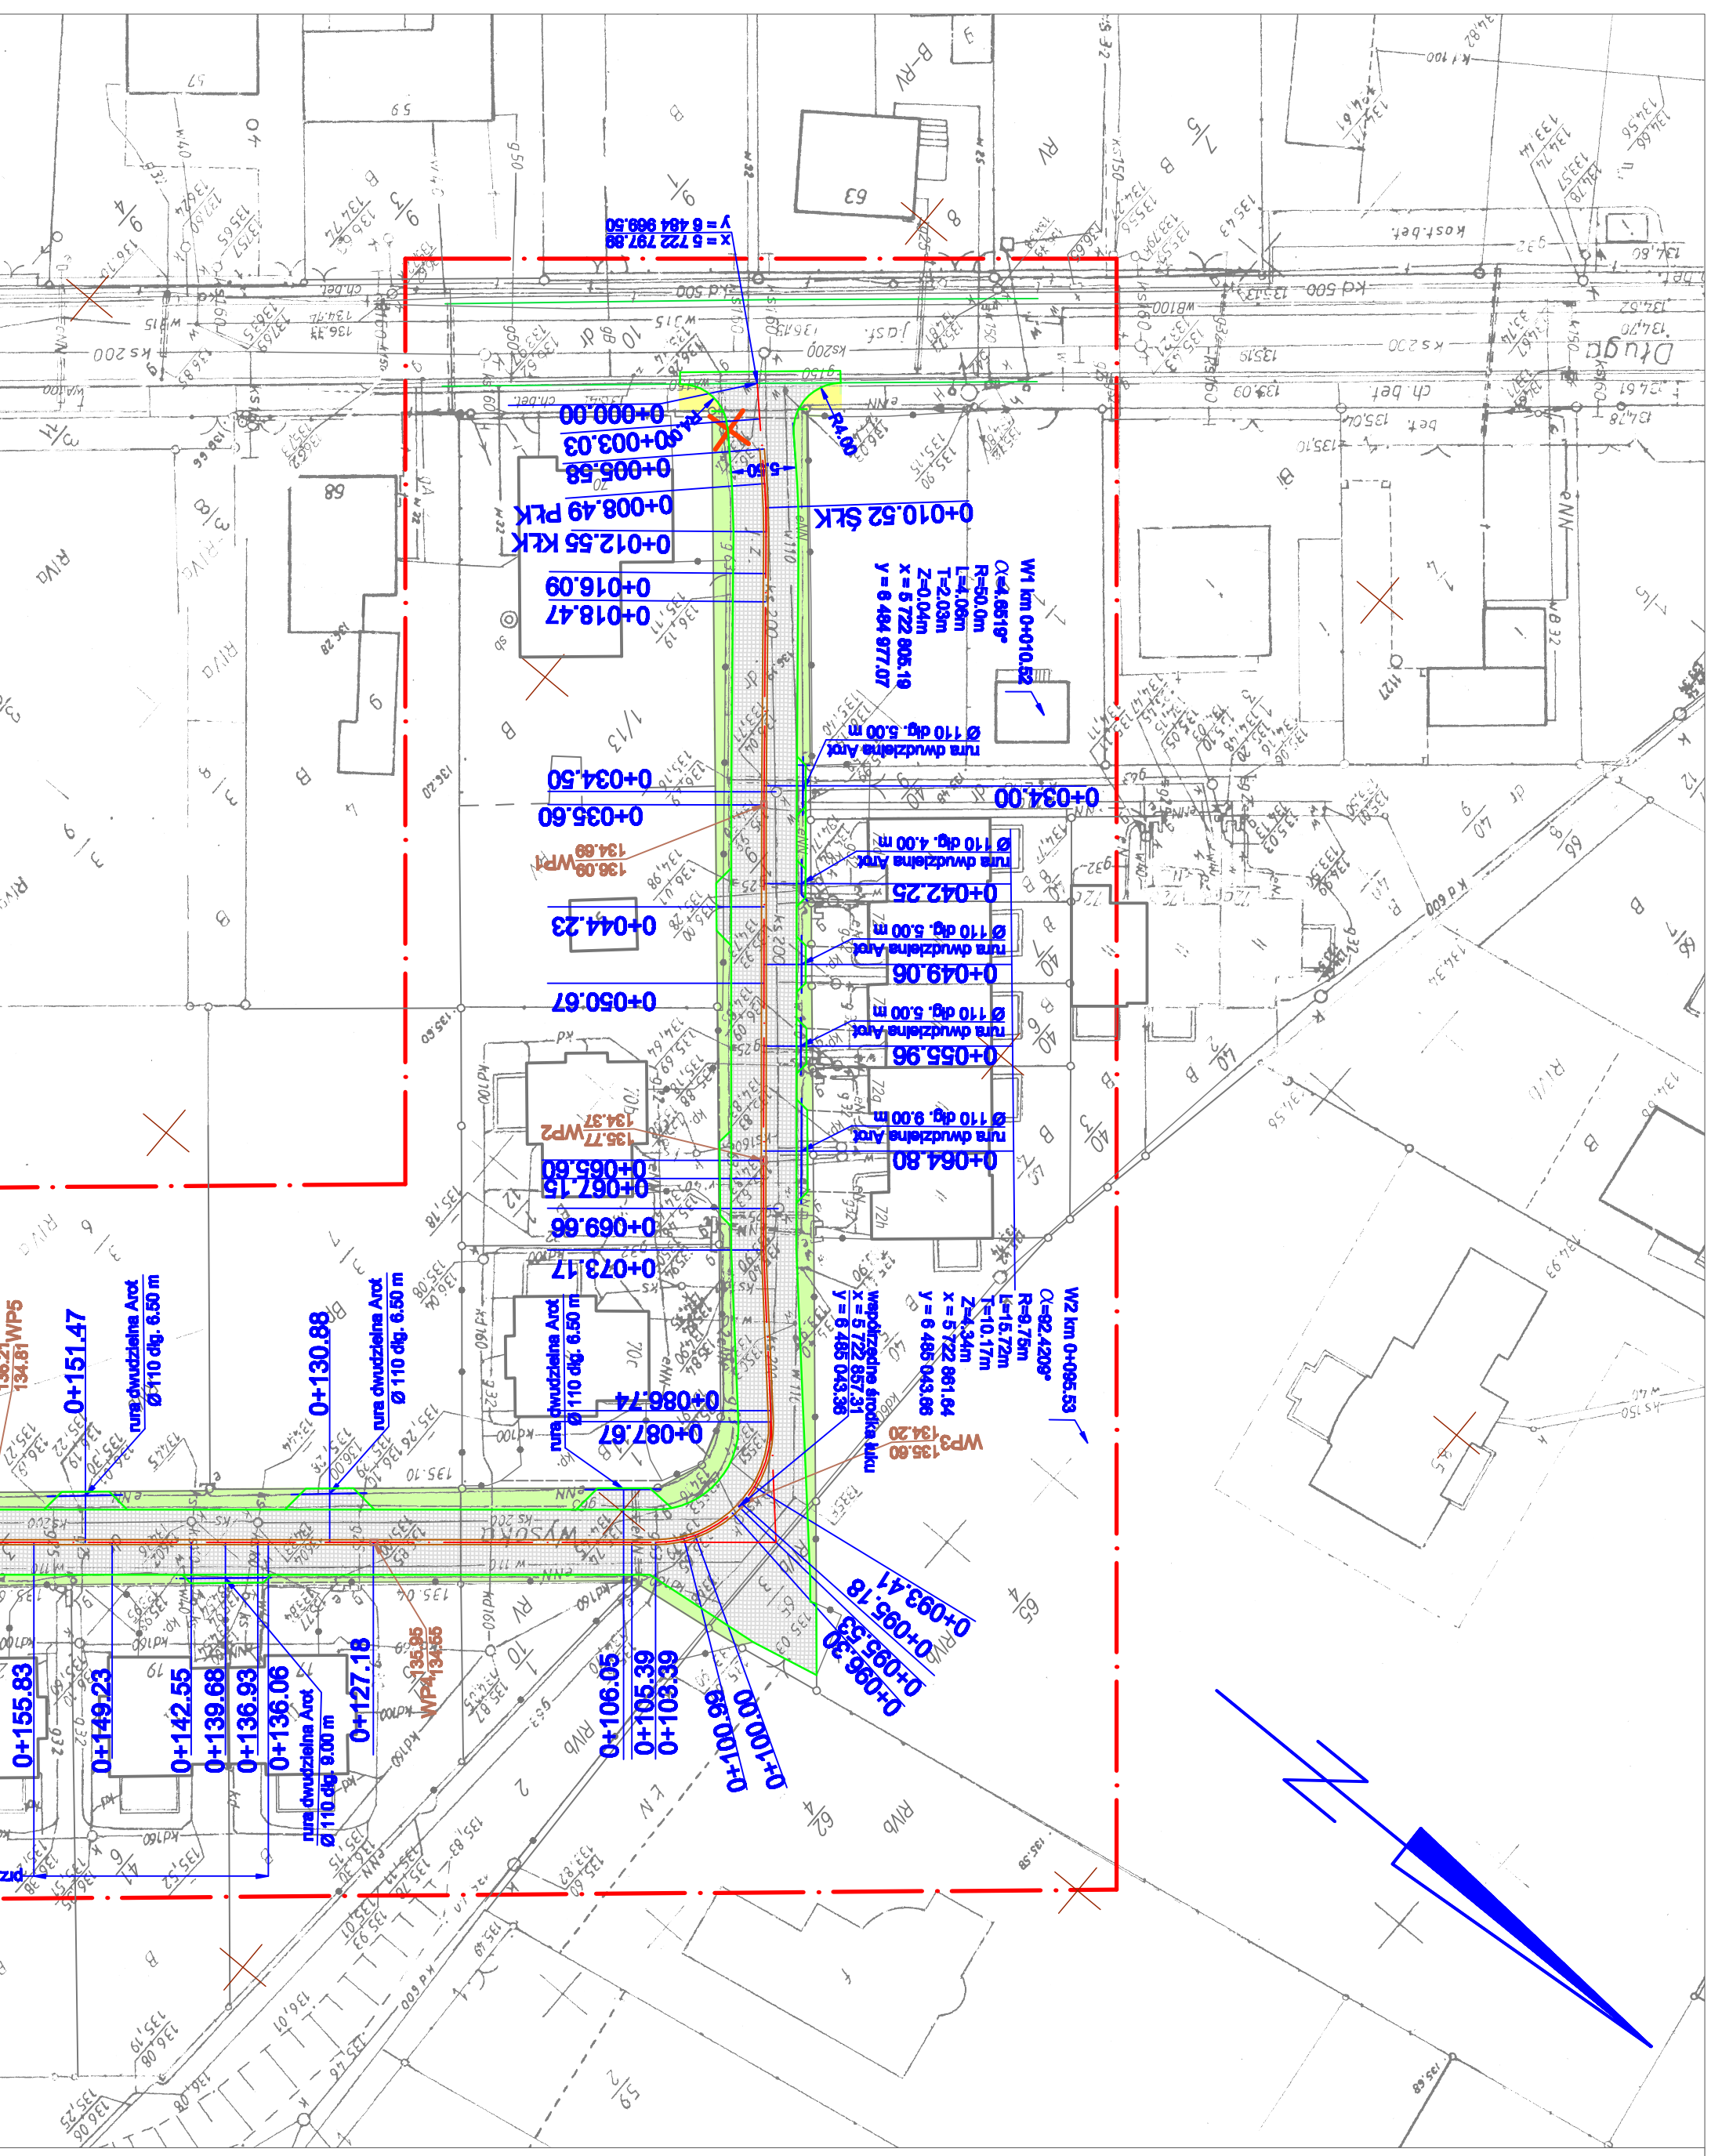

## ZNACZENIA

**Bariera drogowa**

jezdnie i zjazdy z kostki betonowej grubości 8 cm

zieleni

drzewo do wycinki

<b>Investor:</b>	<b>Miejscowi Zarządcy Drog w Ostrowie Wielkopolskim</b> ul. Zamieńhofska 2b, 63-400 Ostrow Wielkopolski	<b>SKALA: 1:500</b>	<b>RYŚ. NR: 12a</b>
<b>OBIEKT:</b>	Budowa ulicy Wysokiej na odcinku od ul. Długiej do ul. Krękiej w Ostrowie Wielkopolskim		
<b>Temat:</b>	Projekt zagospodarowania	<b>Data opracowania:</b>	08.2015
<b>Bariera:</b>	Nazwa: inie	<b>Nr uprawnień:</b>	Podpis
<b>drogi:</b>	Projektant: inż. Michał Jędrzejewski	<b>7131/134/P/2015</b>	
<b>drogi:</b>	Opracował: mgr inż. Małgorzata Jędrzejewska		