MAPA DO CELÓW PROJEKTOWYCH

Sekcja: 136b, 136c, 136d, 138a, 138b
Skala: 1:500
Jedn. ewid.: 301701_1, OSTRÓW WIELKOPOLSKI
Obręb: 0208, OSTRÓW WIELKOPOLSKI
Miejscowość: OSTRÓW WIELKOPOLSKI
Układ wsp.: 1965 / Amsterdam
KERG: O208-14/2013
Zasięg aktualizacji: — — —
Ostrów Wlkp., dn. 31.10.2013

W zakresie aktualizacji nie ustalano służebności gruntowych

USŁUGI GEODEZYJNE
I KOMPUTEROWE
TOMASZ WOJTCZAK
ul. Wrocławska 52/8,
63-400 Ostrów Wielkopolski
NIP 622-129-83-08 REGON 251025729

GEODETA UPRAWNIONY
mgr inż. Tomasz Wojtczak
Upr. G.G.K. nr 17951 w zakresie 1-2
tel. 693 27 93 65,

STAROSTA OSTROWSKI
POWIATOWY OŚRODEK DOKUMENTACJI GEODEZYJNEJ I KARTOGRAFICZNEJ
W obszarze oznaczonym linią — —
dokonano aktualizacji treści mapy zasadniczej.
Dokumenty pomiaru uzupełniającego przyjęto do
zasobu powiatowego w dniu 19.11.2013
zaewidencjonowano pod nr 0208-14/13
Niniejsza mapa może służyć do celów projektowych.
Projektowane obiekty budowlane wymagające
pozwolenia na budowę podlegają wytyczeniu
i inwentaryzacji powykonawczej przez jednostki
uprawnione do wykonywania prac geodezyjnych.
Ostrów Wielkopolski, dnia 19.11.2013
Z UP. STAROSTY
(imię i nazwisko, podpis, stanow. służb. osoby upoważnionej)
Zofia Nieruchalska
Kierownik Powiatowego
Ośrodka Dokumentacji
Geodezyjnej i Kartograficznej

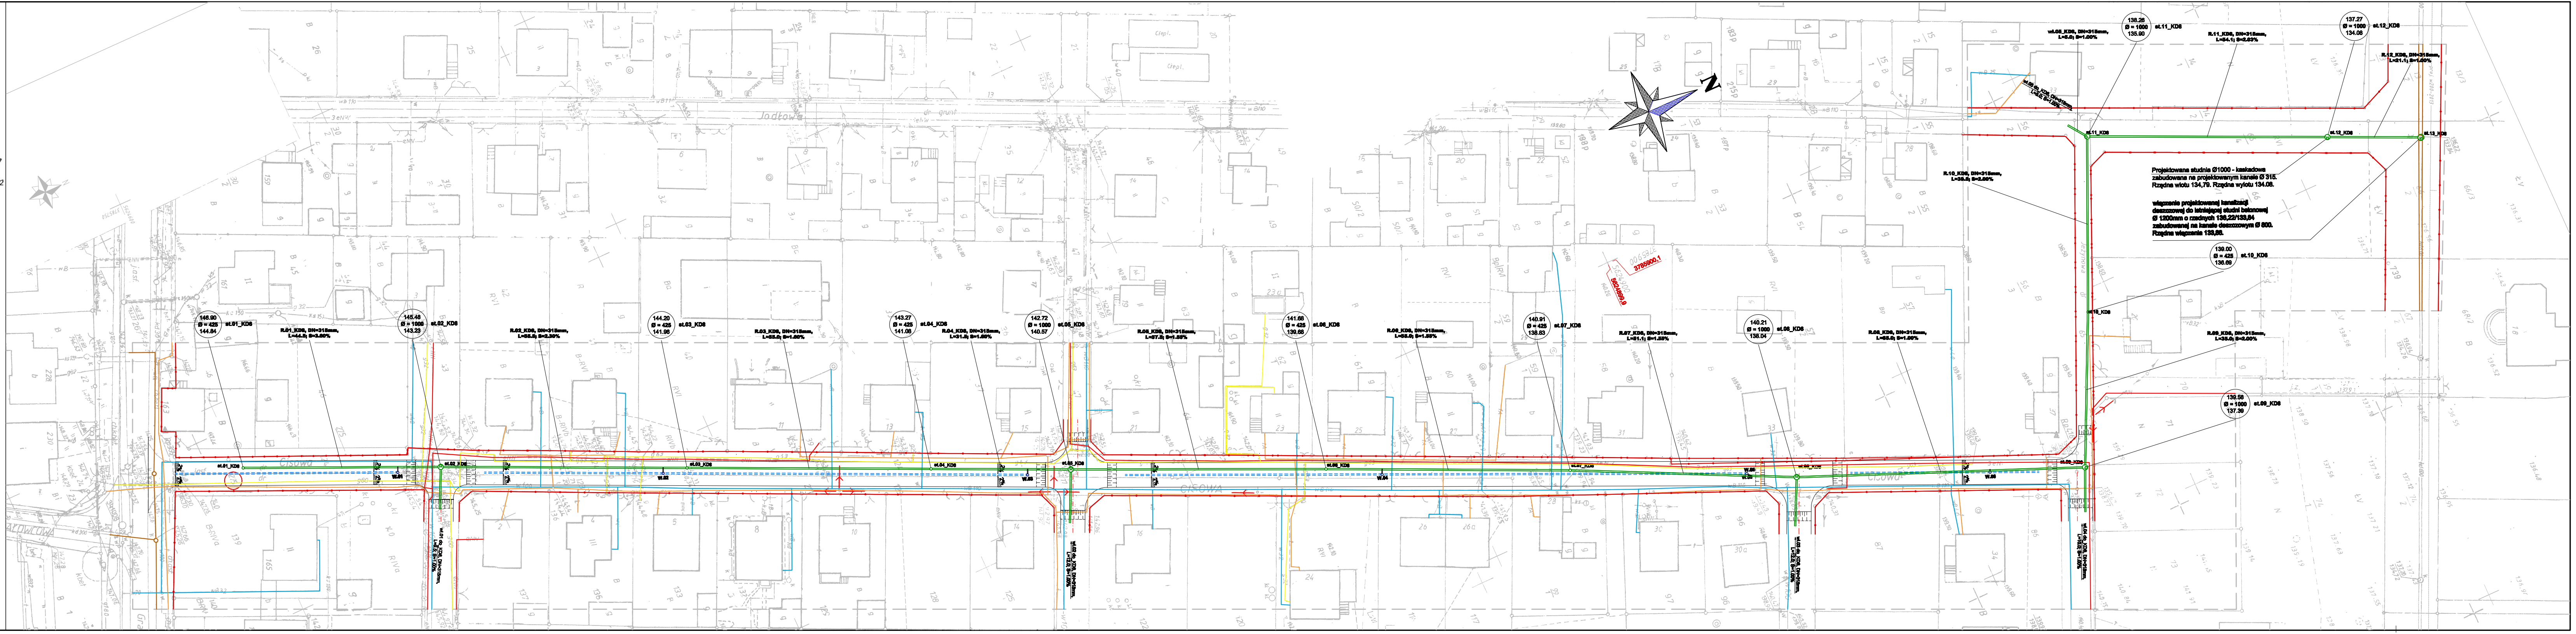

Jodłowa
Jeżynowa
146.90 Ø = 425 144.84 st.01_KD8
R.01_KD8, DN=315mm, L=44.5; S=3.60%
145.48 Ø = 1000 143.23 st.02_KD8
R.02_KD8, DN=315mm, L=55.5; S=2.30%
144.20 Ø = 425 141.96 st.03_KD8
R.03_KD8, DN=315mm, L=55.0; S=1.60%
143.27 Ø = 425 141.08 st.04_KD8
R.04_KD8, DN=315mm, L=31.5; S=1.60%
142.72 Ø = 1000 140.57 st.05_KD8
R.05_KD8, DN=315mm, L=57.5; S=1.55%
141.68 Ø = 425 139.68 st.06_KD8
R.06_KD8, DN=315mm, L=55.0; S=1.55%
140.91 Ø = 425 138.83 st.07_KD8
R.07_KD8, DN=315mm, L=51.1; S=1.55%
140.21 Ø = 1000 138.04 st.08_KD8
R.08_KD8, DN=315mm, L=65.0; S=1.00%
5624899,9
139.00 Ø = 425 136.69 st.10_KD8
138.26 Ø = 1000 135.90 st.11_KD8
wl.05_KD8, DN=315mm, L=5.0; S=1.00%
wl.05 do_KD8, DN=315mm, L=5.0; S=1.00%
R.11_KD8, DN=315mm, L=54.1; S=2.03%
137.27 Ø = 1000 134.08 st.12_KD8
R.12_KD8, DN=315mm, L=21.1; S=1.00%
st.11_KD8
st.12_KD8
N

Projektowana studnia Ø1000 - kaskadowa zabudowana na projektowanym kanale Ø 315. Rzędna wlotu 134,79. Rzędna wylotu 134.08.

Włączenie projektowanej kanalizacji deszczowej do istniejącej studni betonowej Ø 1200mm o rzędnych 136,22/133,84 zabudowanej na kanale deszczowym Ø 800. Rzędna włączenia 133,86.

Legenda:

— · — · —	oś drogi
— — — —	krawężnik betonowy 15x22 cm obniżony
— — — —	opornik betonowy 12x25 cm
= = = = =	ściek międzyjezdniowy
—●—	linie rozgraniczające teren inwestycji (granice pasa drogowego)
— · — · —	linie określające teren niezbędny dla realizacji inwestycji
— · — · —	linie określające teren niezbędny dla przebudowy dróg innych kategorii
◎═	wpust deszczowy z przykanalikiem
═⊗═	rura i studnia kanalizacji deszczowej (kanalizacja deszczowa nr 8)

ISTNIEJĄCA INFRASTRUKTURA TECHNICZNA

eN	- sieć energetyczna
w	- sieć wodociągowa
t	- sieć telefoniczna
ks	- kanalizacja sanitarna
kd	- kanalizacja deszczowa
g	- gazociąg
tvk	- sieć teletechniczna

MZD

Miejski Zarząd Dróg
ul. Zamenhofa 2b
63-400 Ostrów Wielkopolski

2001

Pracownia Projektowa
Infrastruktury Drogowej
Marcin Kasałka
ul. Staroprzygodzka 25 , 63-400 Ostrów Wielkopolski
tel. 607 335 657, 505 281 941 fax. 62 594 40 12

Projekt budowlany-wykonawczy	**Przebudowa ulicy Cisowej w Ostrowie Wielkopolskim**	listopad 2013r. **2.0**
	PROJEKT ZAGOSPODAROWANIA TERENU	SKALA 1:500
PROJEKTANT	mgr inż. Marcin Kasałka WKP/0305/POOD/11 Uprawniony do projektowania bez ograniczeń w specjalności drogowej	
ASYSTENCI	inż. Rafał Bober	
	mgr inż. Michał Nowak	
	mgr inż. Tomasz Dryjański	