


Rzędne terenu	
Projektowana niweleta	
Pochylenia i łuki pionowe	
Prosta i łuki poziome	
Kilometraż	

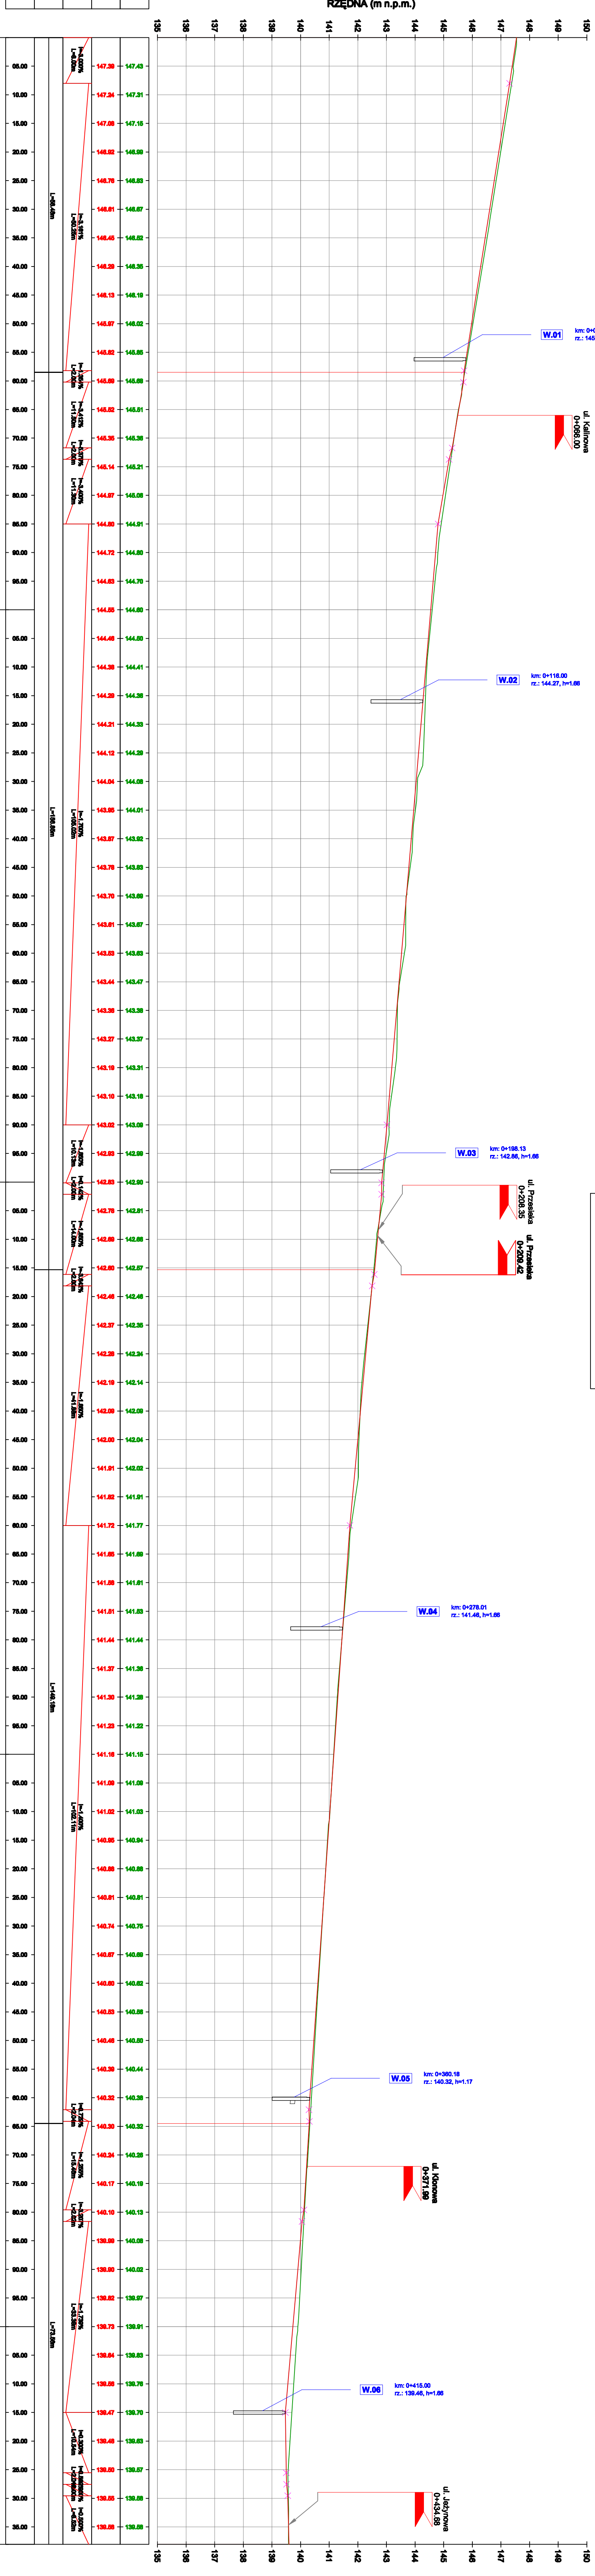

PROFIL: ul. Cisowa
 Poziom Podwójny: 135,00 m n.p.m.

- Legenda:**
- projektowana niweleta drogi
 - teren istniejący
 - oznaczenie skrzyżowania
 - opis proj. wpustu deszczowego
 - proj. wpust deszczowy
 - oznaczenie projektowanych zjazdów
 - ZP zjazd owy km 0+334,89

Miejski Zarząd Dróg
 ul. Zamętka 2b
 63-400 Ostrów Wielkopolski

Pracownia Projektowa
 Infrastruktury Drogowej
 ul. Staroprogodzie 25, 63-400 Ostrów Wielkopolski
 tel. 607 335 657, 503 251 941 fax. 62 594 40 12

Projekt budowlany-wykonawczy

PROJEKTANT
 mgr inż. Marcin Kasiela
 WNP/P0305/F000D11
 Usługodawca w projekcie drogowym

INŻ. RAJA BOJER
 mgr inż. Michał Nowak

ASYSTENCI
 mgr inż. Tomasz Dąbajski

Przebudowa ulicy Cisowej w Ostrowie Wielkopolskim

PROFIL PODLUZNY

SKALA 1: 50

4.0

listopad 2013r.