


**MAPA DO CELÓW PROJEKTOWYCH**  
SKALA 1:500





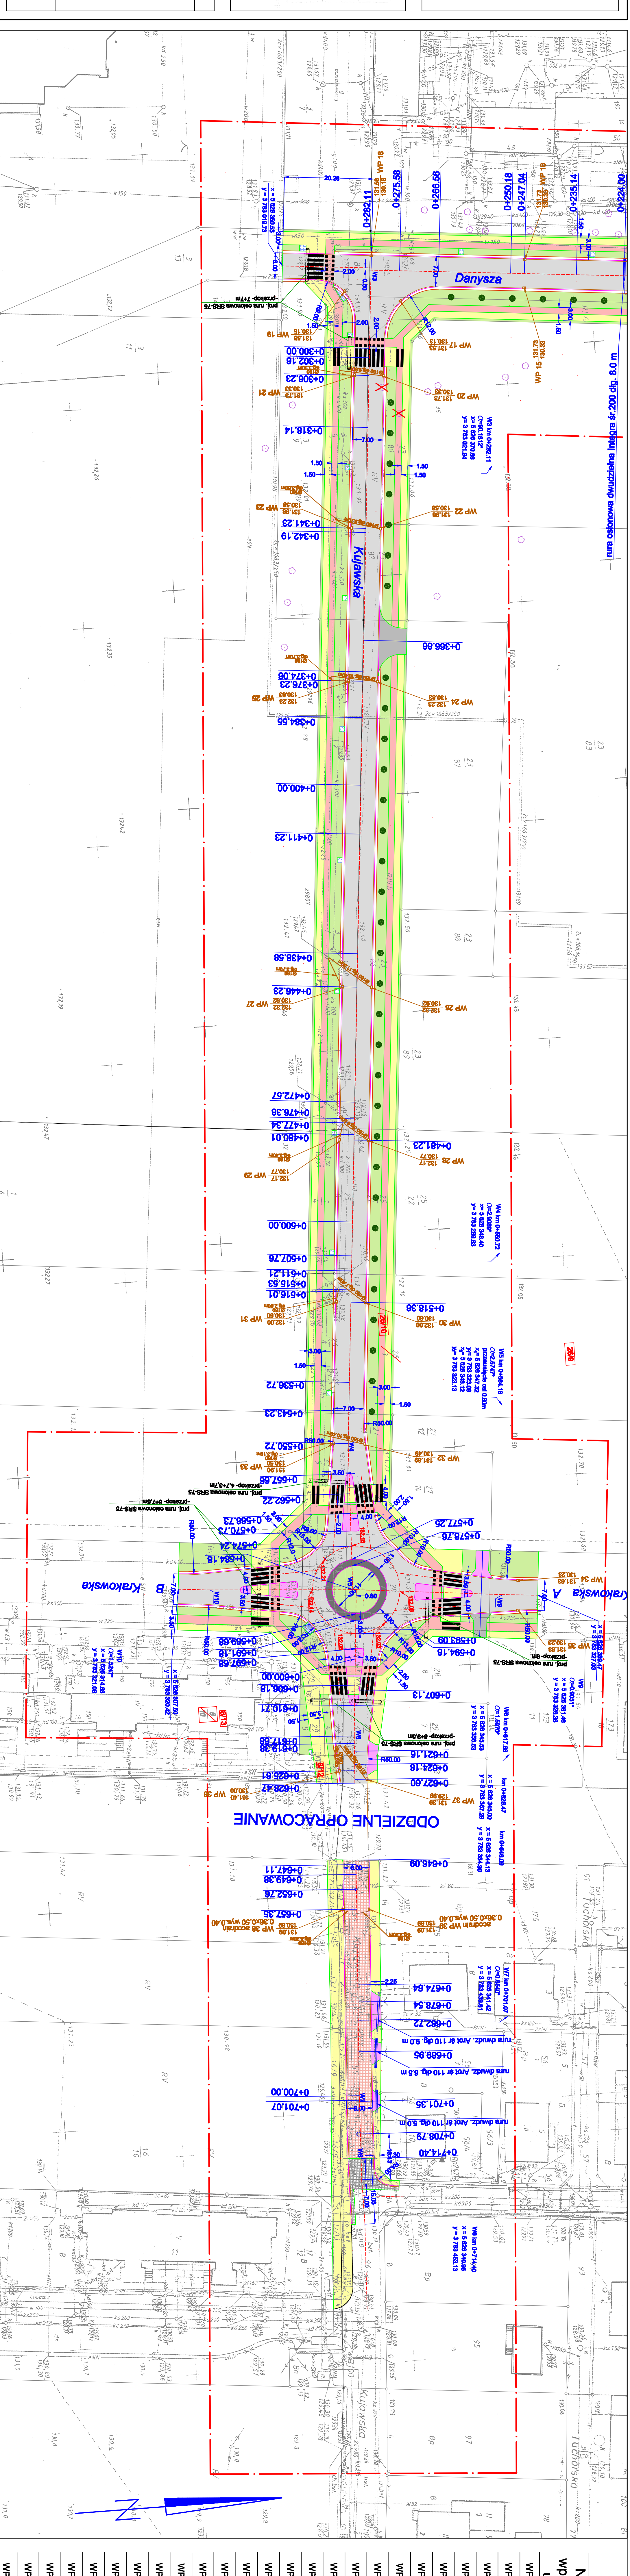

Współrzędne wpustów	
Nr wpust U	Współrzędna X / Współrzędna Y
WP 15	5 628 405.34 / 3 783 028.22
WP 16	5 628 405.91 / 3 783 021.71
WP 17	5 628 376.96 / 3 783 029.38
WP 18	5 628 370.97 / 3 783 018.69
WP 19	5 628 364.33 / 3 783 026.38
WP 20	5 628 371.94 / 3 783 046.25
WP 21	5 628 365.42 / 3 783 045.71
WP 22	5 628 369.04 / 3 783 081.13
WP 23	5 628 362.52 / 3 783 080.59
WP 24	5 628 366.13 / 3 783 116.01
WP 25	5 628 359.62 / 3 783 115.47
WP 26	5 628 380.33 / 3 783 185.77
WP 27	5 628 383.81 / 3 783 185.23
WP 28	5 628 357.42 / 3 783 220.65
WP 29	5 628 350.92 / 3 783 220.11
WP 30	5 628 354.34 / 3 783 257.65
WP 31	5 628 347.82 / 3 783 257.10
WP 32	5 628 353.19 / 3 783 289.97
WP 33	5 628 345.13 / 3 783 289.36
WP 34	5 628 385.22 / 3 783 323.39
WP 35	5 628 384.69 / 3 783 330.13
WP 36	5 628 341.66 / 3 783 364.24
WP 37	5 628 347.81 / 3 783 366.58
WP 38	5 628 340.40 / 3 783 395.98
WP 39	5 628 346.37 / 3 783 396.28

**OZNACZENIA**

- jezdnie bitumiczne
- jezdnie z kostki betonowej grubości 8 cm
- powierzchnia brukowana kostką kamienną
- przebrukowanie jezdni z kostki betonowej grubości 8 cm
- zięzły i nawierzchnia wysypek z kostki betonowej gr. 8cm
- zięzły bitumiczne
- chodniki z kostki betonowej grubości 6 cm
- ścieżki rowerowe z masy bitumicznej
- piersiści wyspy centralnej z kostki kamienną rzędowej
- zieleni
- drzewo do wycinki


