


Profil – ul. Leszczynowa

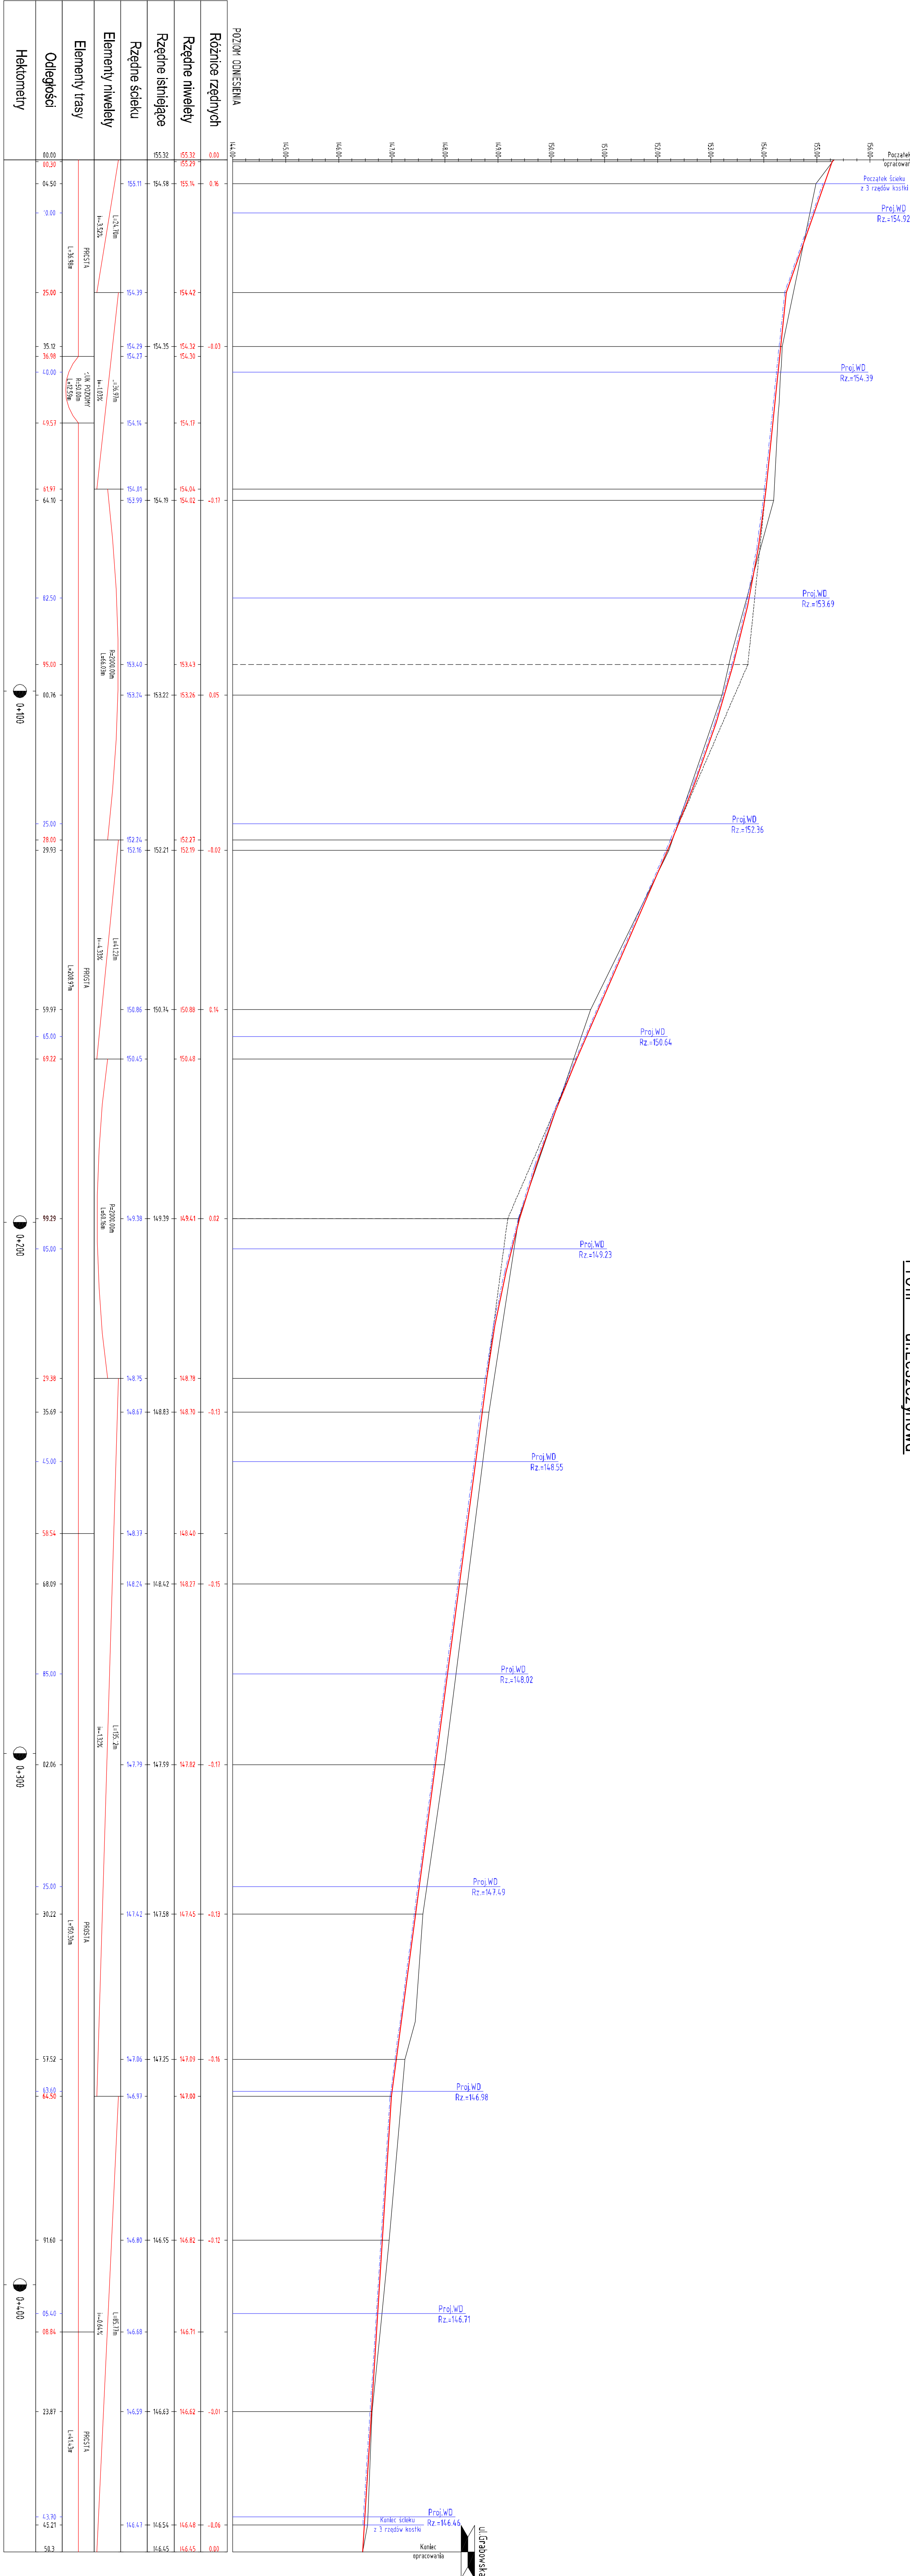

PROJEKT JEST CHRONIONY PRAWEM AUTORSKIM ZODNOŻE Z USTAWĄ Z DNIA 4 LUTEGO 1994 O PRAWIE AUTORSKIM I PRAWACH POLEWNYCH (DZ. U. 02.02.1994 Z POZ. 24), I NIE WOLNO BYĆ KOPIOWANY BEZ PRZEMIEJ ZGODY AUTORÓW

NAZWA INWESTYCJI:	BUDOWA KANALIZACJI DESZCZOWEJ I CIĄGU PIESZO- JEZDNEGO DLA UL. LESZCZYŃNOWERU W OSTRÓWIE WIELKOPOLSKIM
INWESTOR:	Miejski Zarząd Dróg w Ostrowie Wielkopolskim
AUTOR:	KOMPROJEKT ZENOBIAZ LAWANDOWSKI Nadzór Techniczny, Projektowanie
OPRACOWAŁ:	mgr inż. Magdalena Brysio
PROJEKTANT:	mgr inż. Zenobiaz Lawandowski
DATA:	18.09.2014
SKALA:	1:50/500
NR PRZESZKŁ:	2
DATA:	lipiec 2014

**PROFIL PODŁUŻNY**