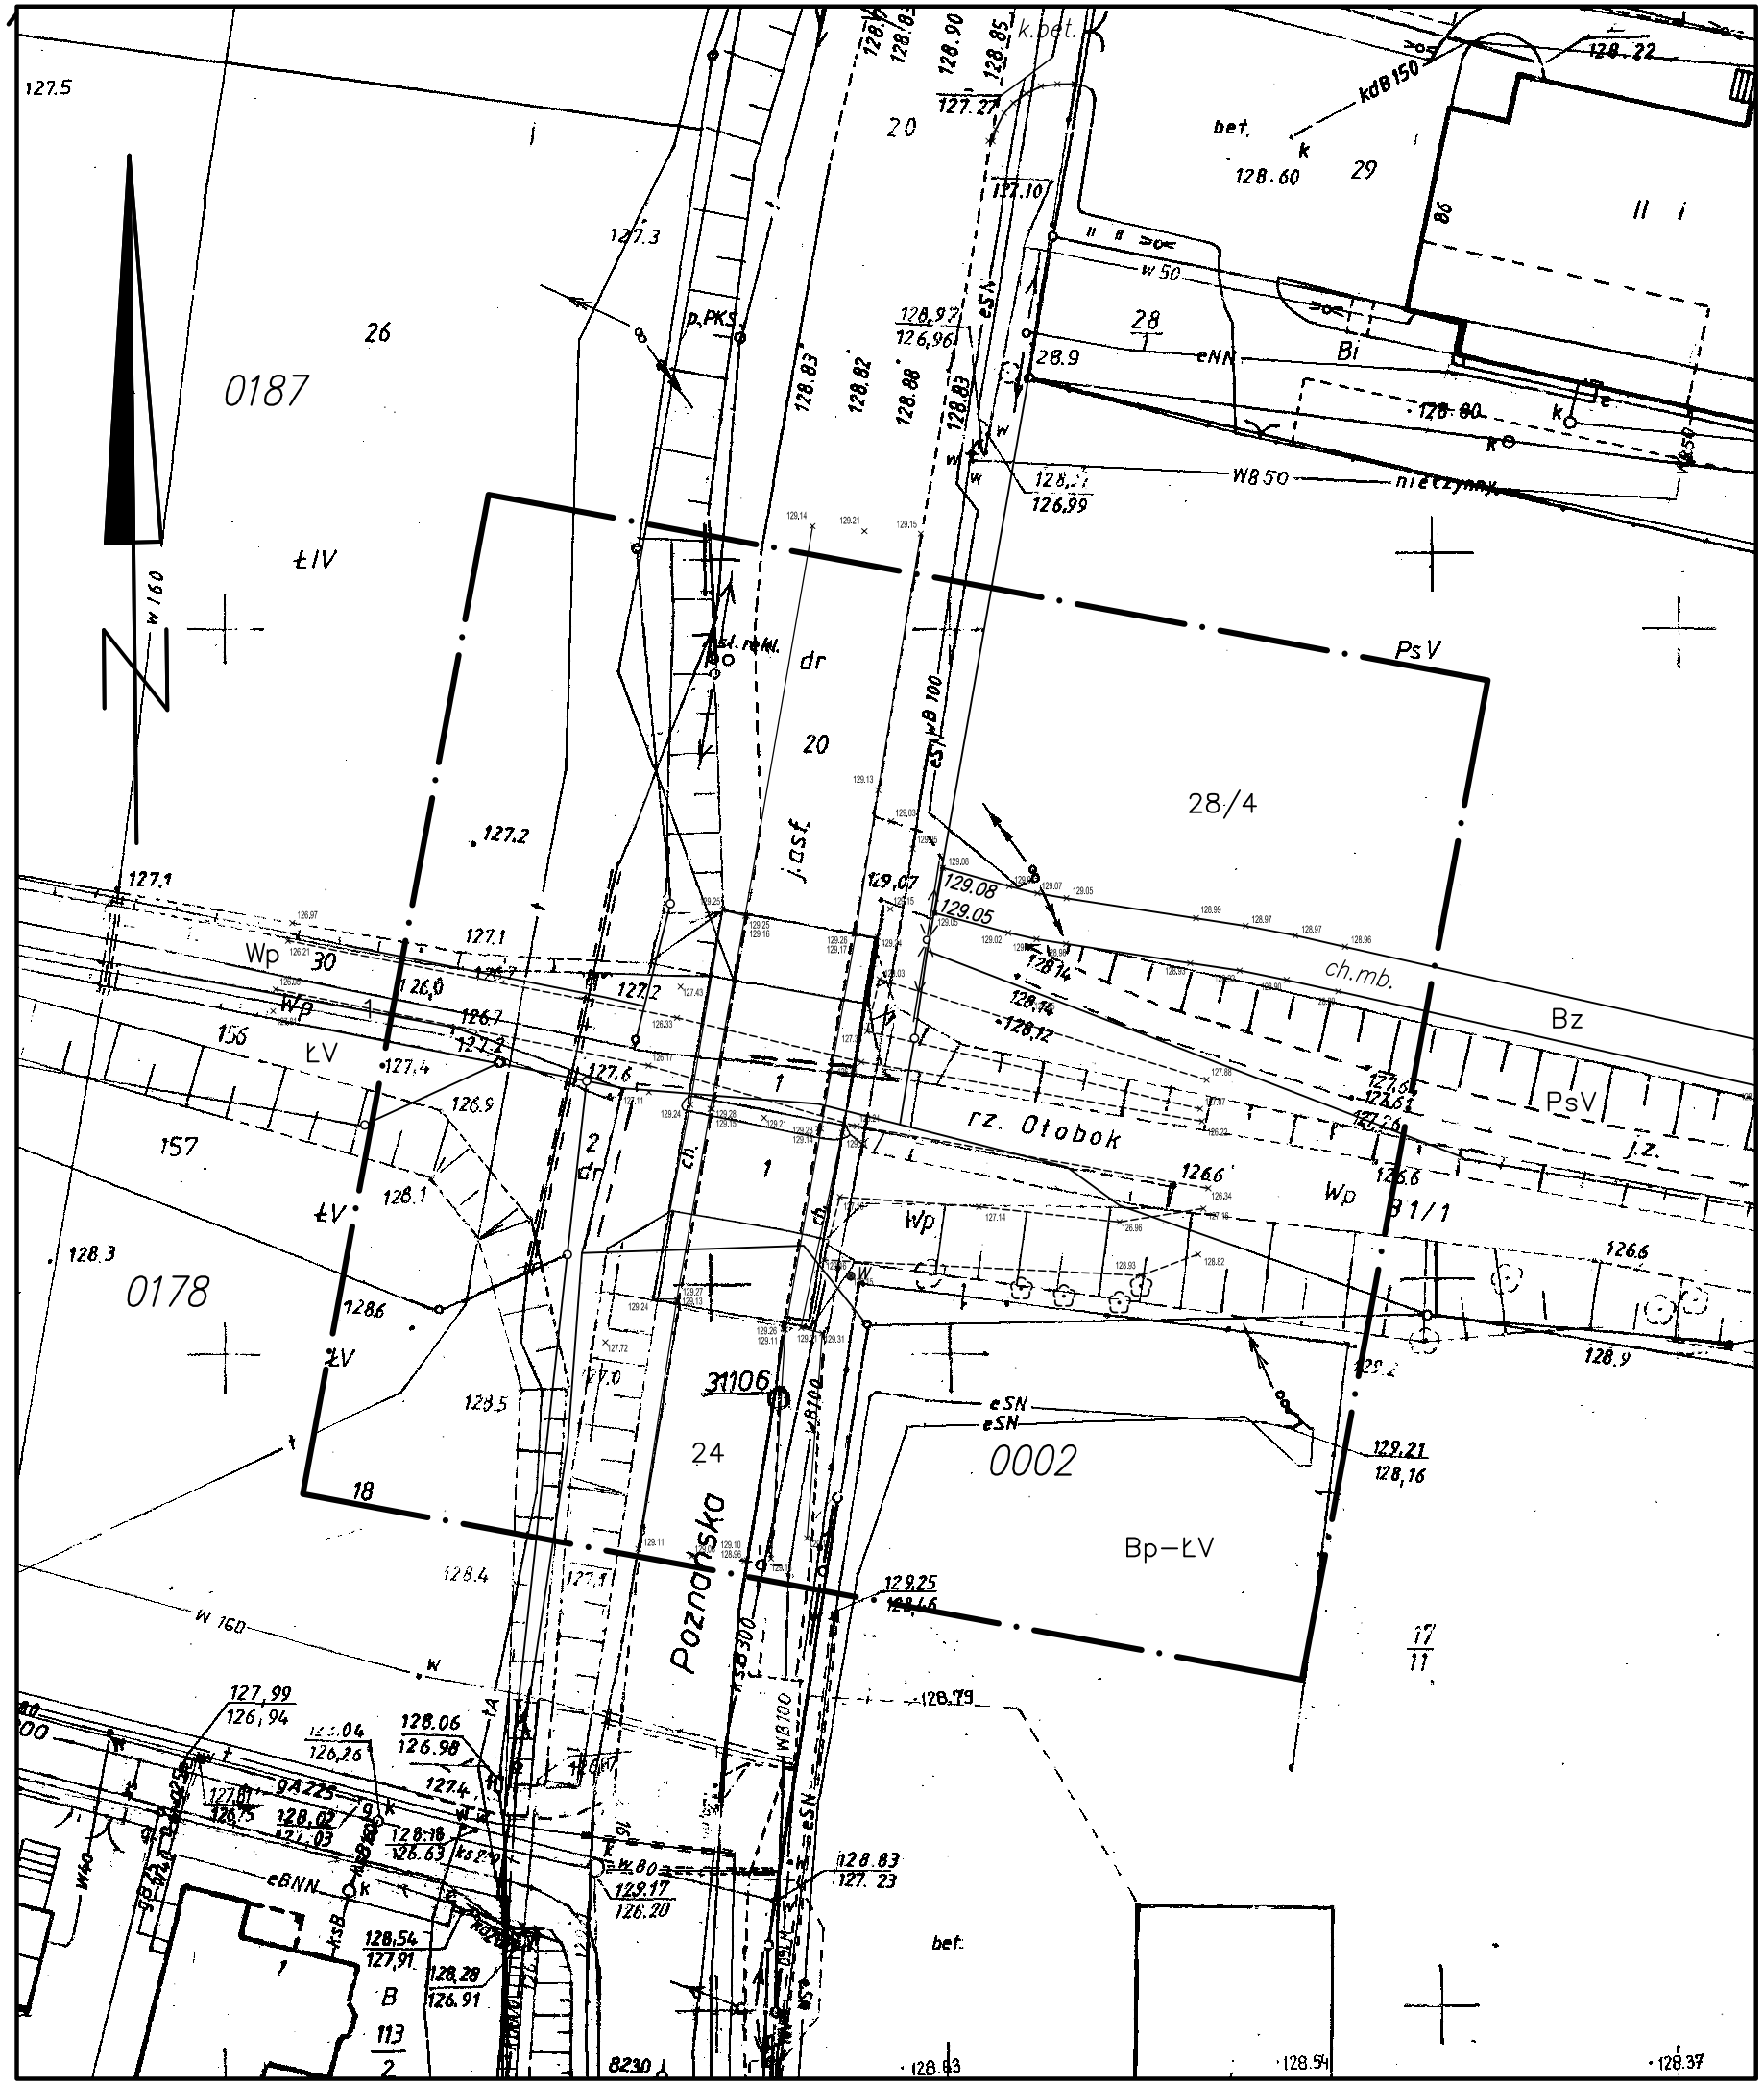

MAPA DO CELÓW PROJEKTOWYCH

SKALA 1:500

Województwo: wielkopolskie

Powiat: ostrowski

Jednostka ewidencyjna: 301701_1, Ostrów Wielkopolski– miasto
(identyfikator, nazwa)

Obręb ewidencyjny: 301701_1.0002, Ostrów Wielkopolski
(identyfikator, nazwa obrębu) 301701_1.0178, Ostrów Wielkopolski
301701_1.087, Ostrów Wielkopolski

Oznaczenie kancelaryjne zgłoszenia pracy geodezyjnej: GGO.6640.4007.2014

Numer księgi robót wykonawcy: 12go/2014

Nazwa układu współrzędnych prostokątnych płaskich: "1965" strefa 4

Nazwa układu wysokości: "Amsterdam"

Sekcja: 1b

Obszar aktualizacji: ——— · ——— · ———

Ostrów Wielkopolski, dnia: 16 grudnia 2014r.

Nie wyklucza się istnienia niewykazanych na niniejszej mapie podziemnych sieci uzbrojenia terenu, które nie zostały zinwentaryzowane.

Informacje o stużebnościach gruntowych mających wpływ na zagospodarowanie gruntów, zlokalizowanych w granicach projektowanej inwestycji: nie badano.

GEODEZJA
geodezja@geodezjaostrow.pl
tel. 503 727 462