



PRZEKRÓJ PODŁUŻNY

Skala 1:50

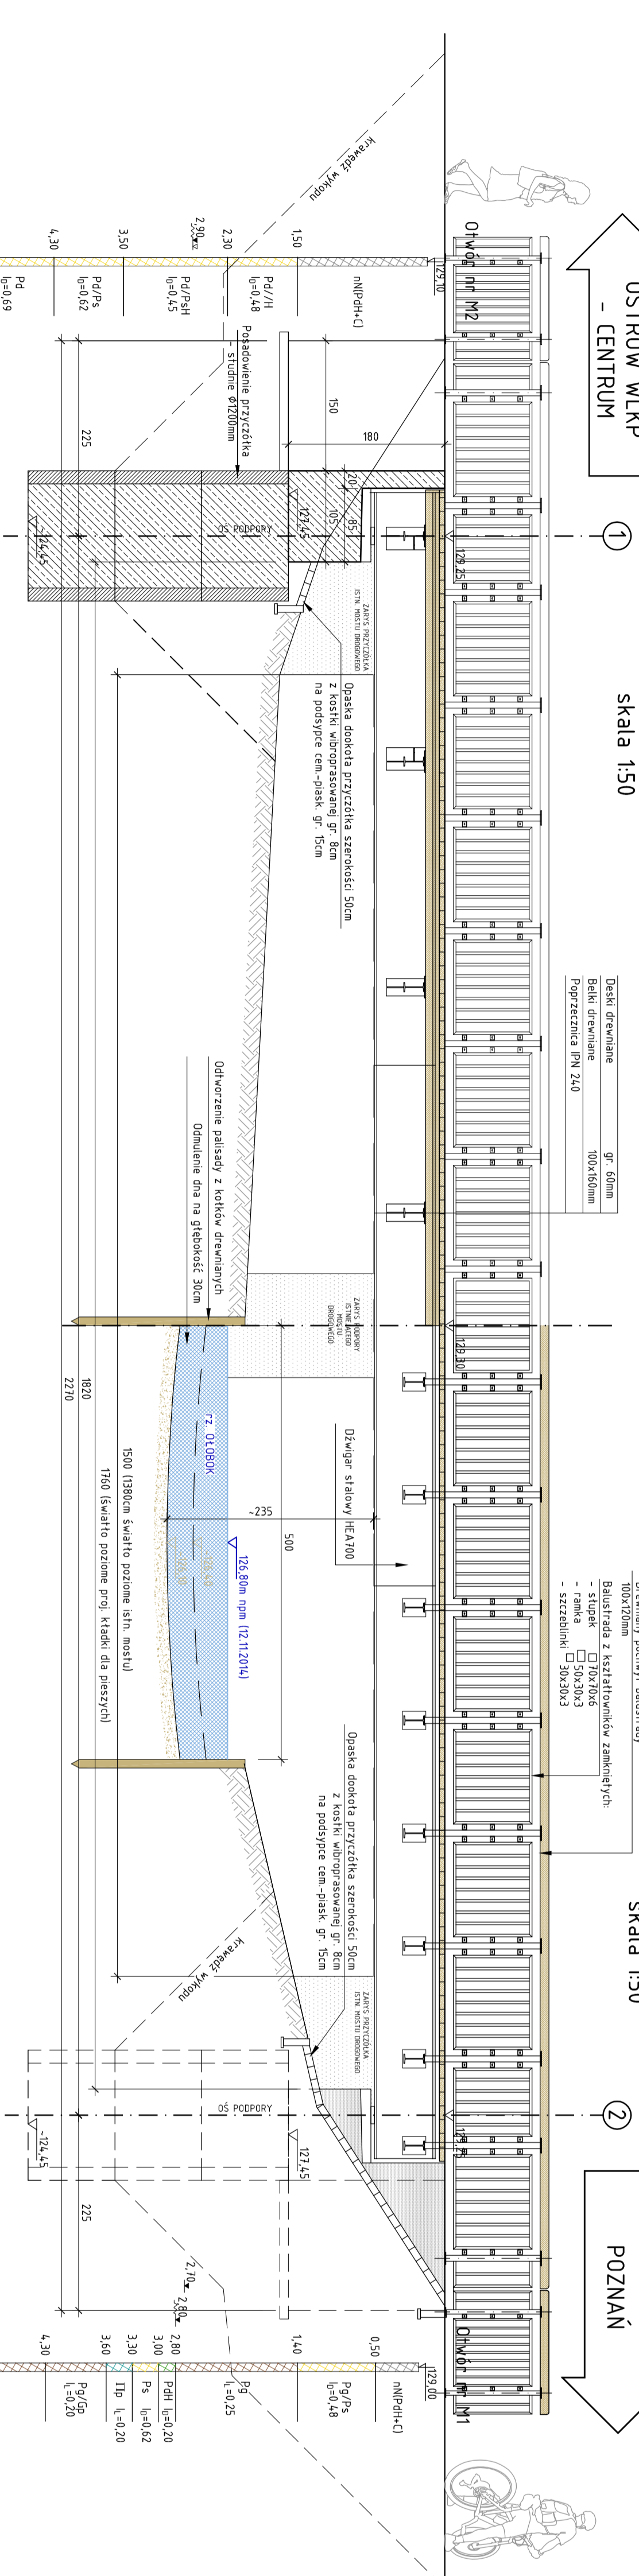

WIDOK Z BOKU


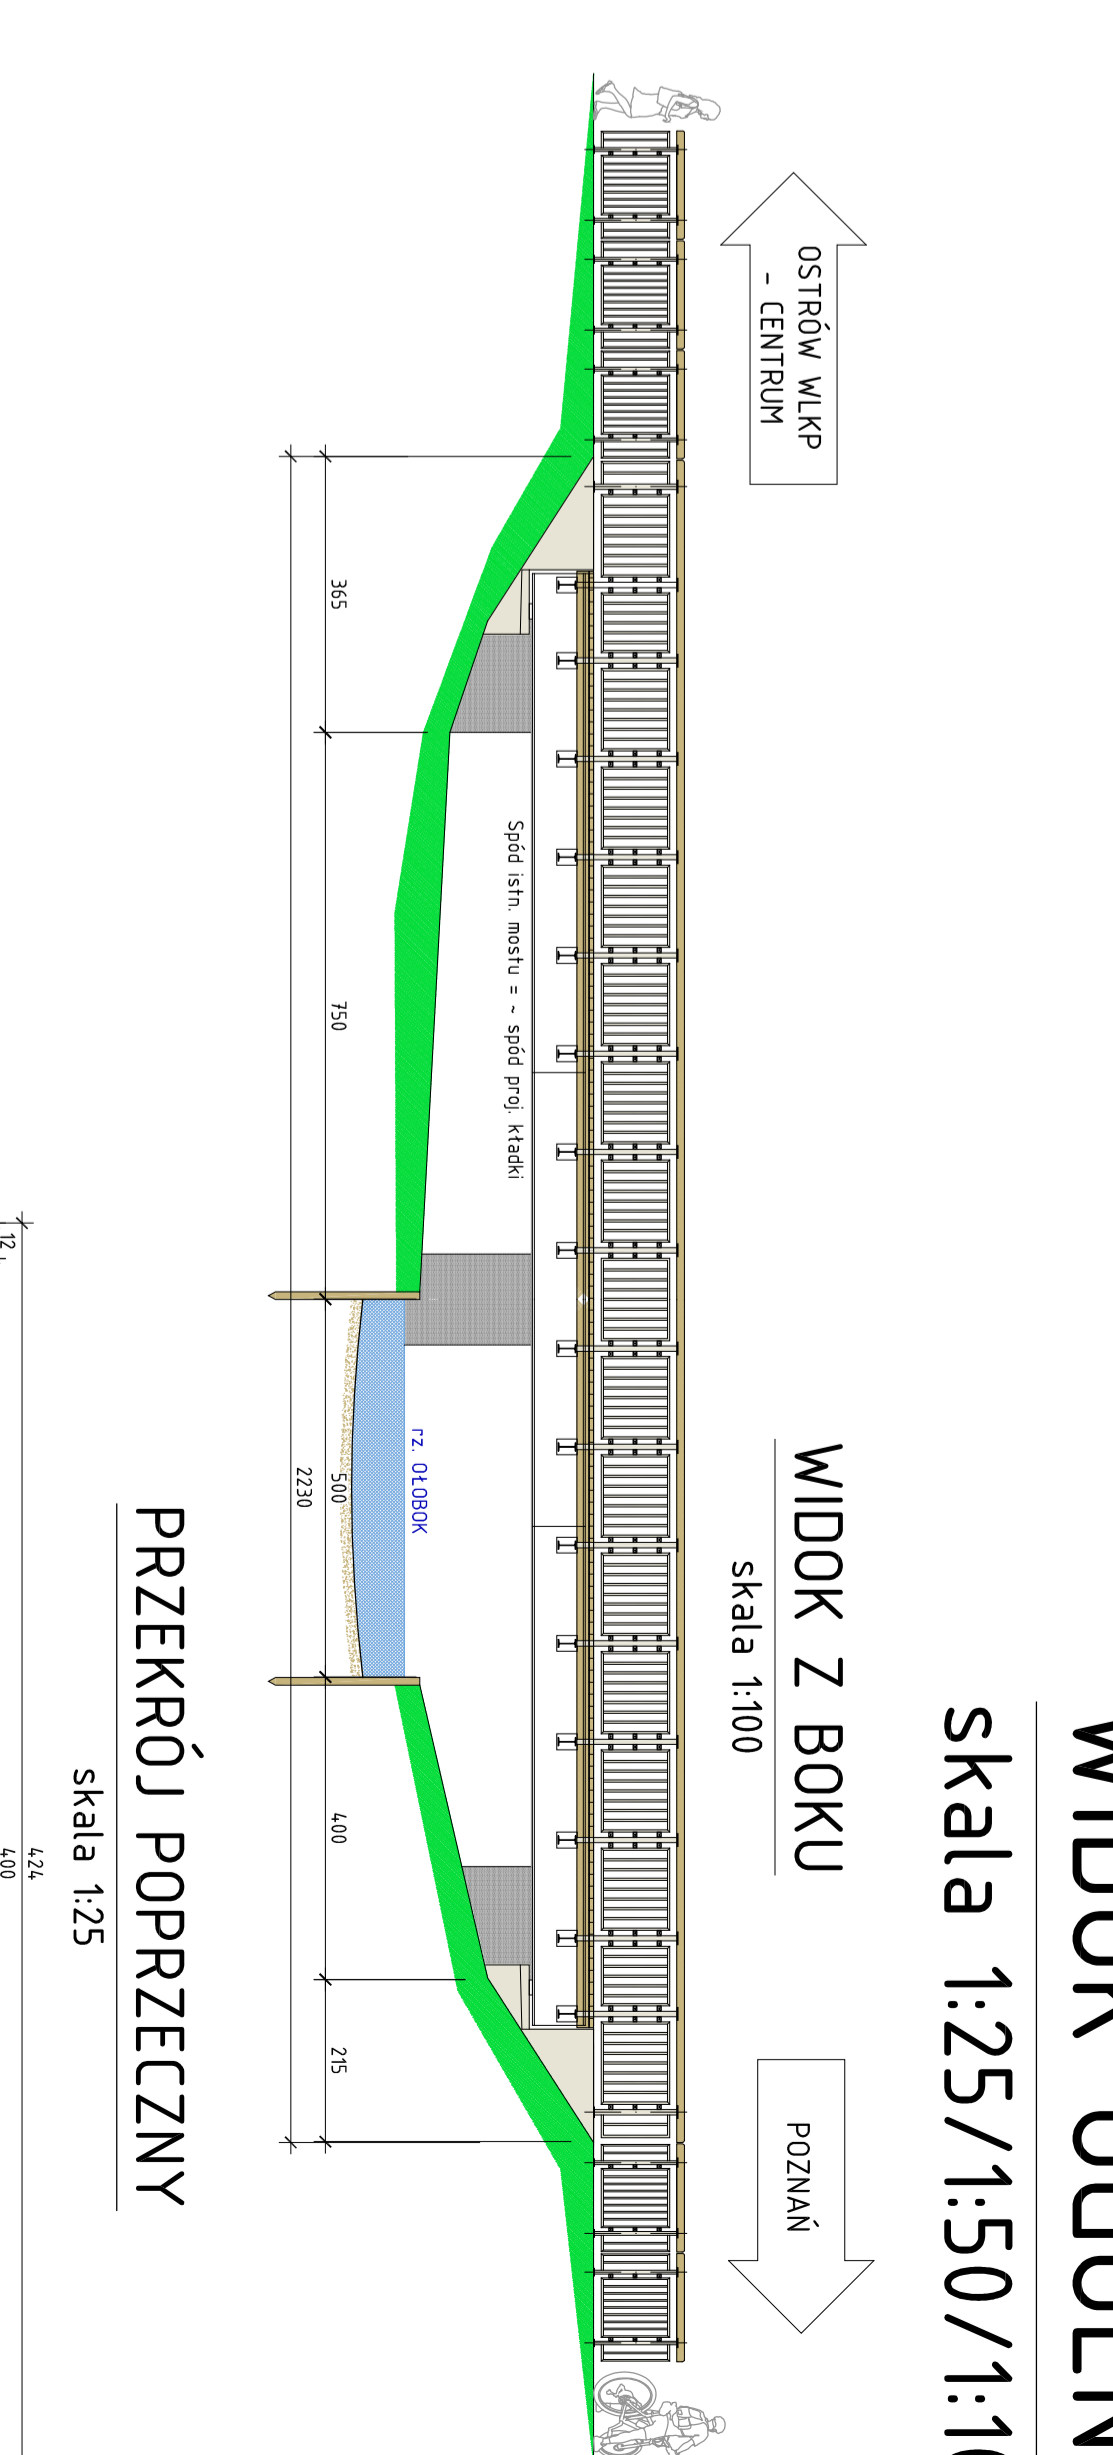


WIDOK OGÓLNY

Skala 1:25/1:50/1:100



PRZEKRÓJ POPRZECZNY

Skala 1:25

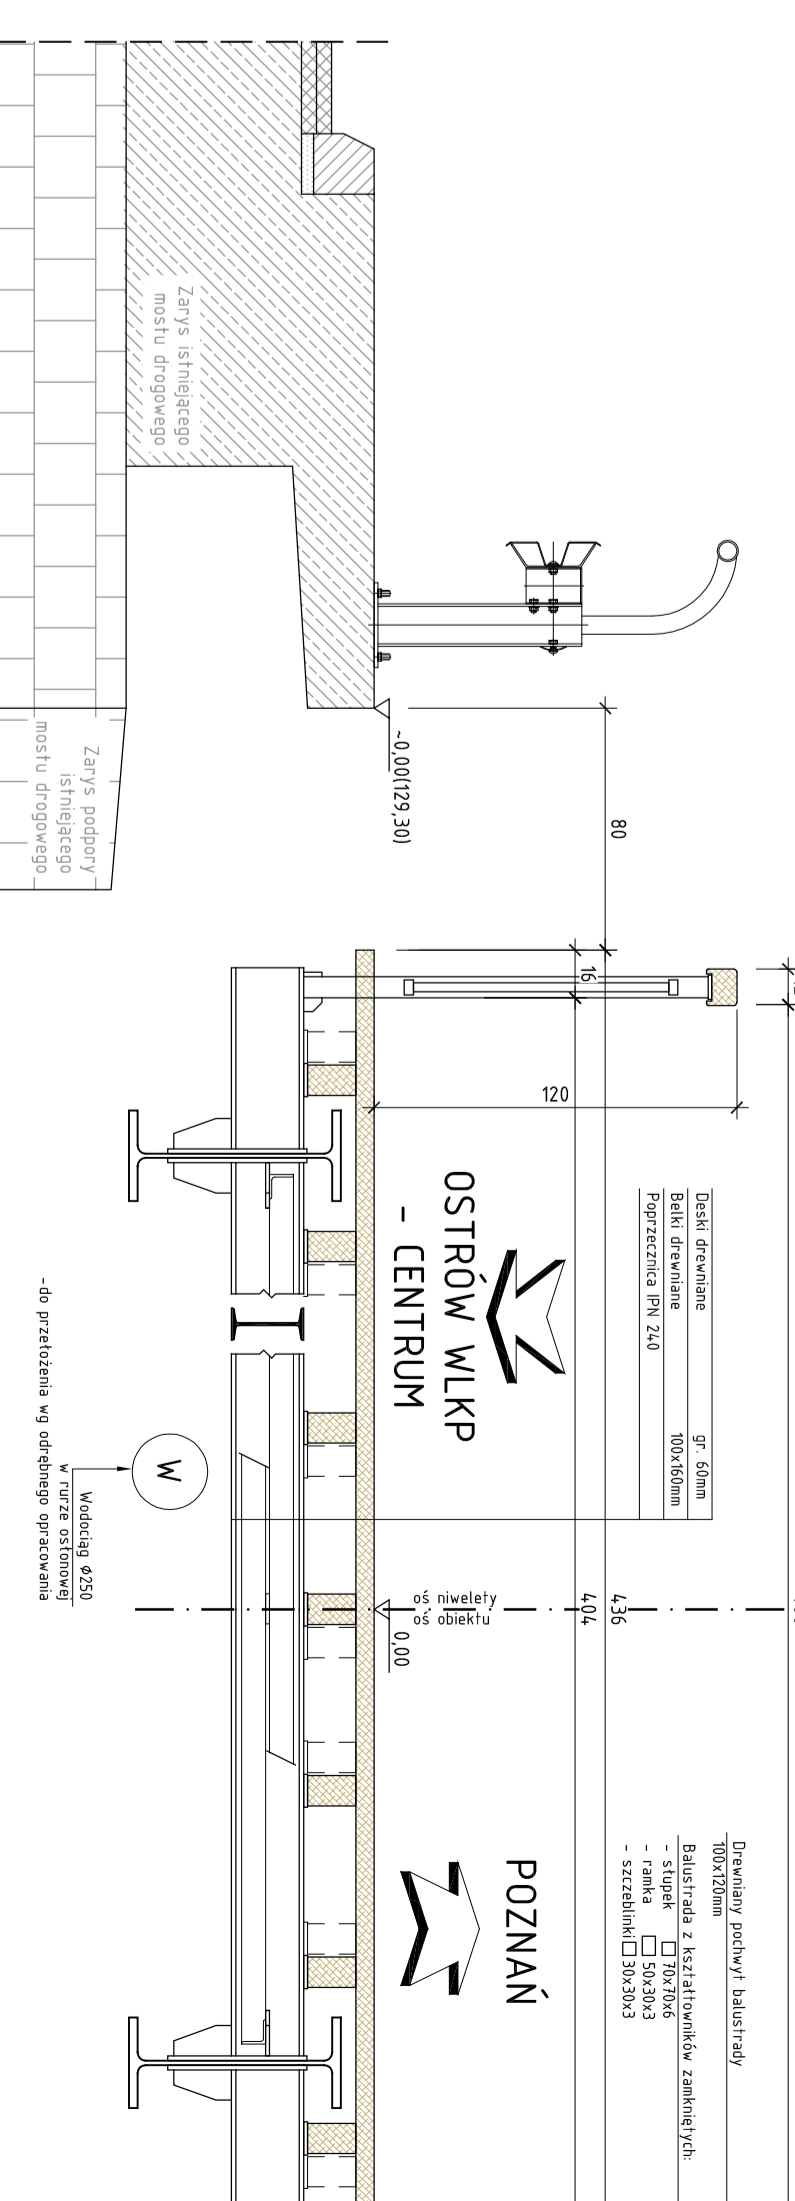

WIDOK Z GÓRY

Skala 1:50

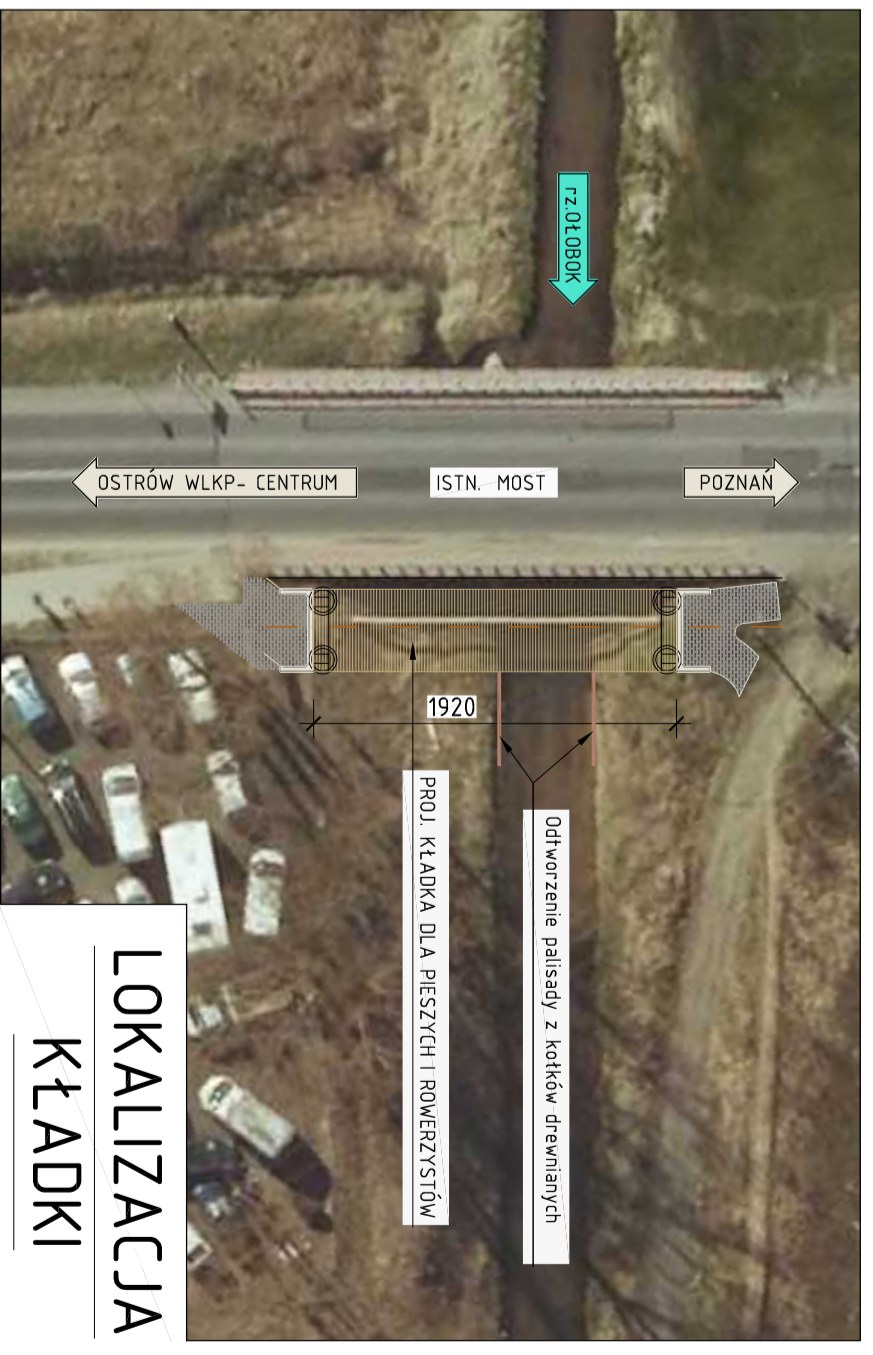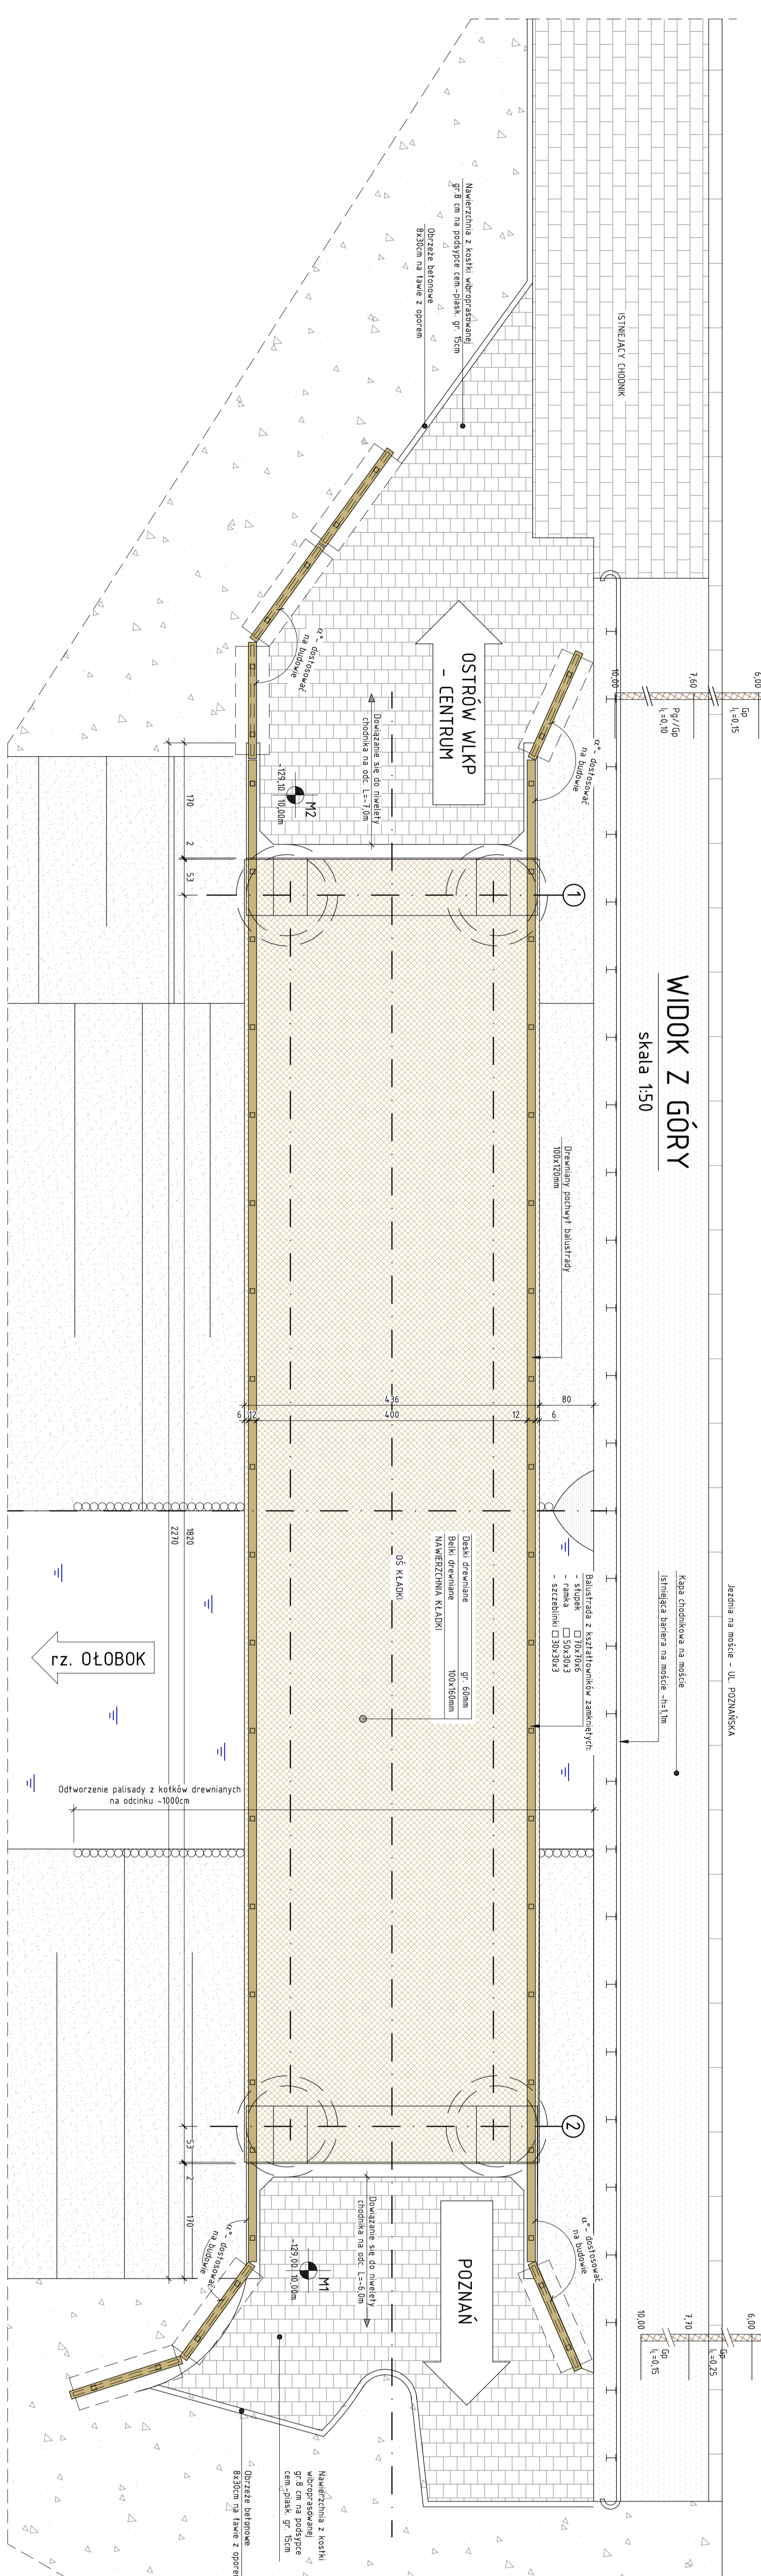

LOKALIZACJA KŁADKI

