MAPA DO CELÓW PROJEKTOWYCH

SKALA 1 : 500

OZN.KANC.: GGO.6640.2172.2014
KS.ROB.: 82/2014

Jedn.ewid.:	301701_1,Ostrów Wlkp
Obręb:	0177, Ostrów Wlkp 0048, Ostrów Wlkp
Ulica:	Krzysztofa Komedy Trzcińskiego
Układ współrz.:	"1965"
Układ wysokości:	Amsterdam
Ozn. granic obszaru oprac.:	
Sekcja:	8b, 8d, 9a, 9c

Ostrów Wlkp., 05.07.2014 r.

WYKONAWCA:

eGEO USŁUGI GEODEZYJNE Marcin Sobala
Zacharzew, ul.Rajska 17a, 63-400 Ostrów Wlkp.
geodezja.marcinsobala@wp.pl, tel.: 604 101 399
NIP 622-108-46-42 REGON 300331302

GEODETA mgr inż. Marcin Sobala upr. zaw. nr 19252

INFORMACJE DODATKOWE:
Nie wyklucza się istnienia w terenie innych, nie wykazanych na niniejszej mapie urządzeń podziemnych, które nie były zgłoszone do inwentaryzacji oraz obciążeń wynikających ze służebności gruntowych

KLAUZULE PODGiK:

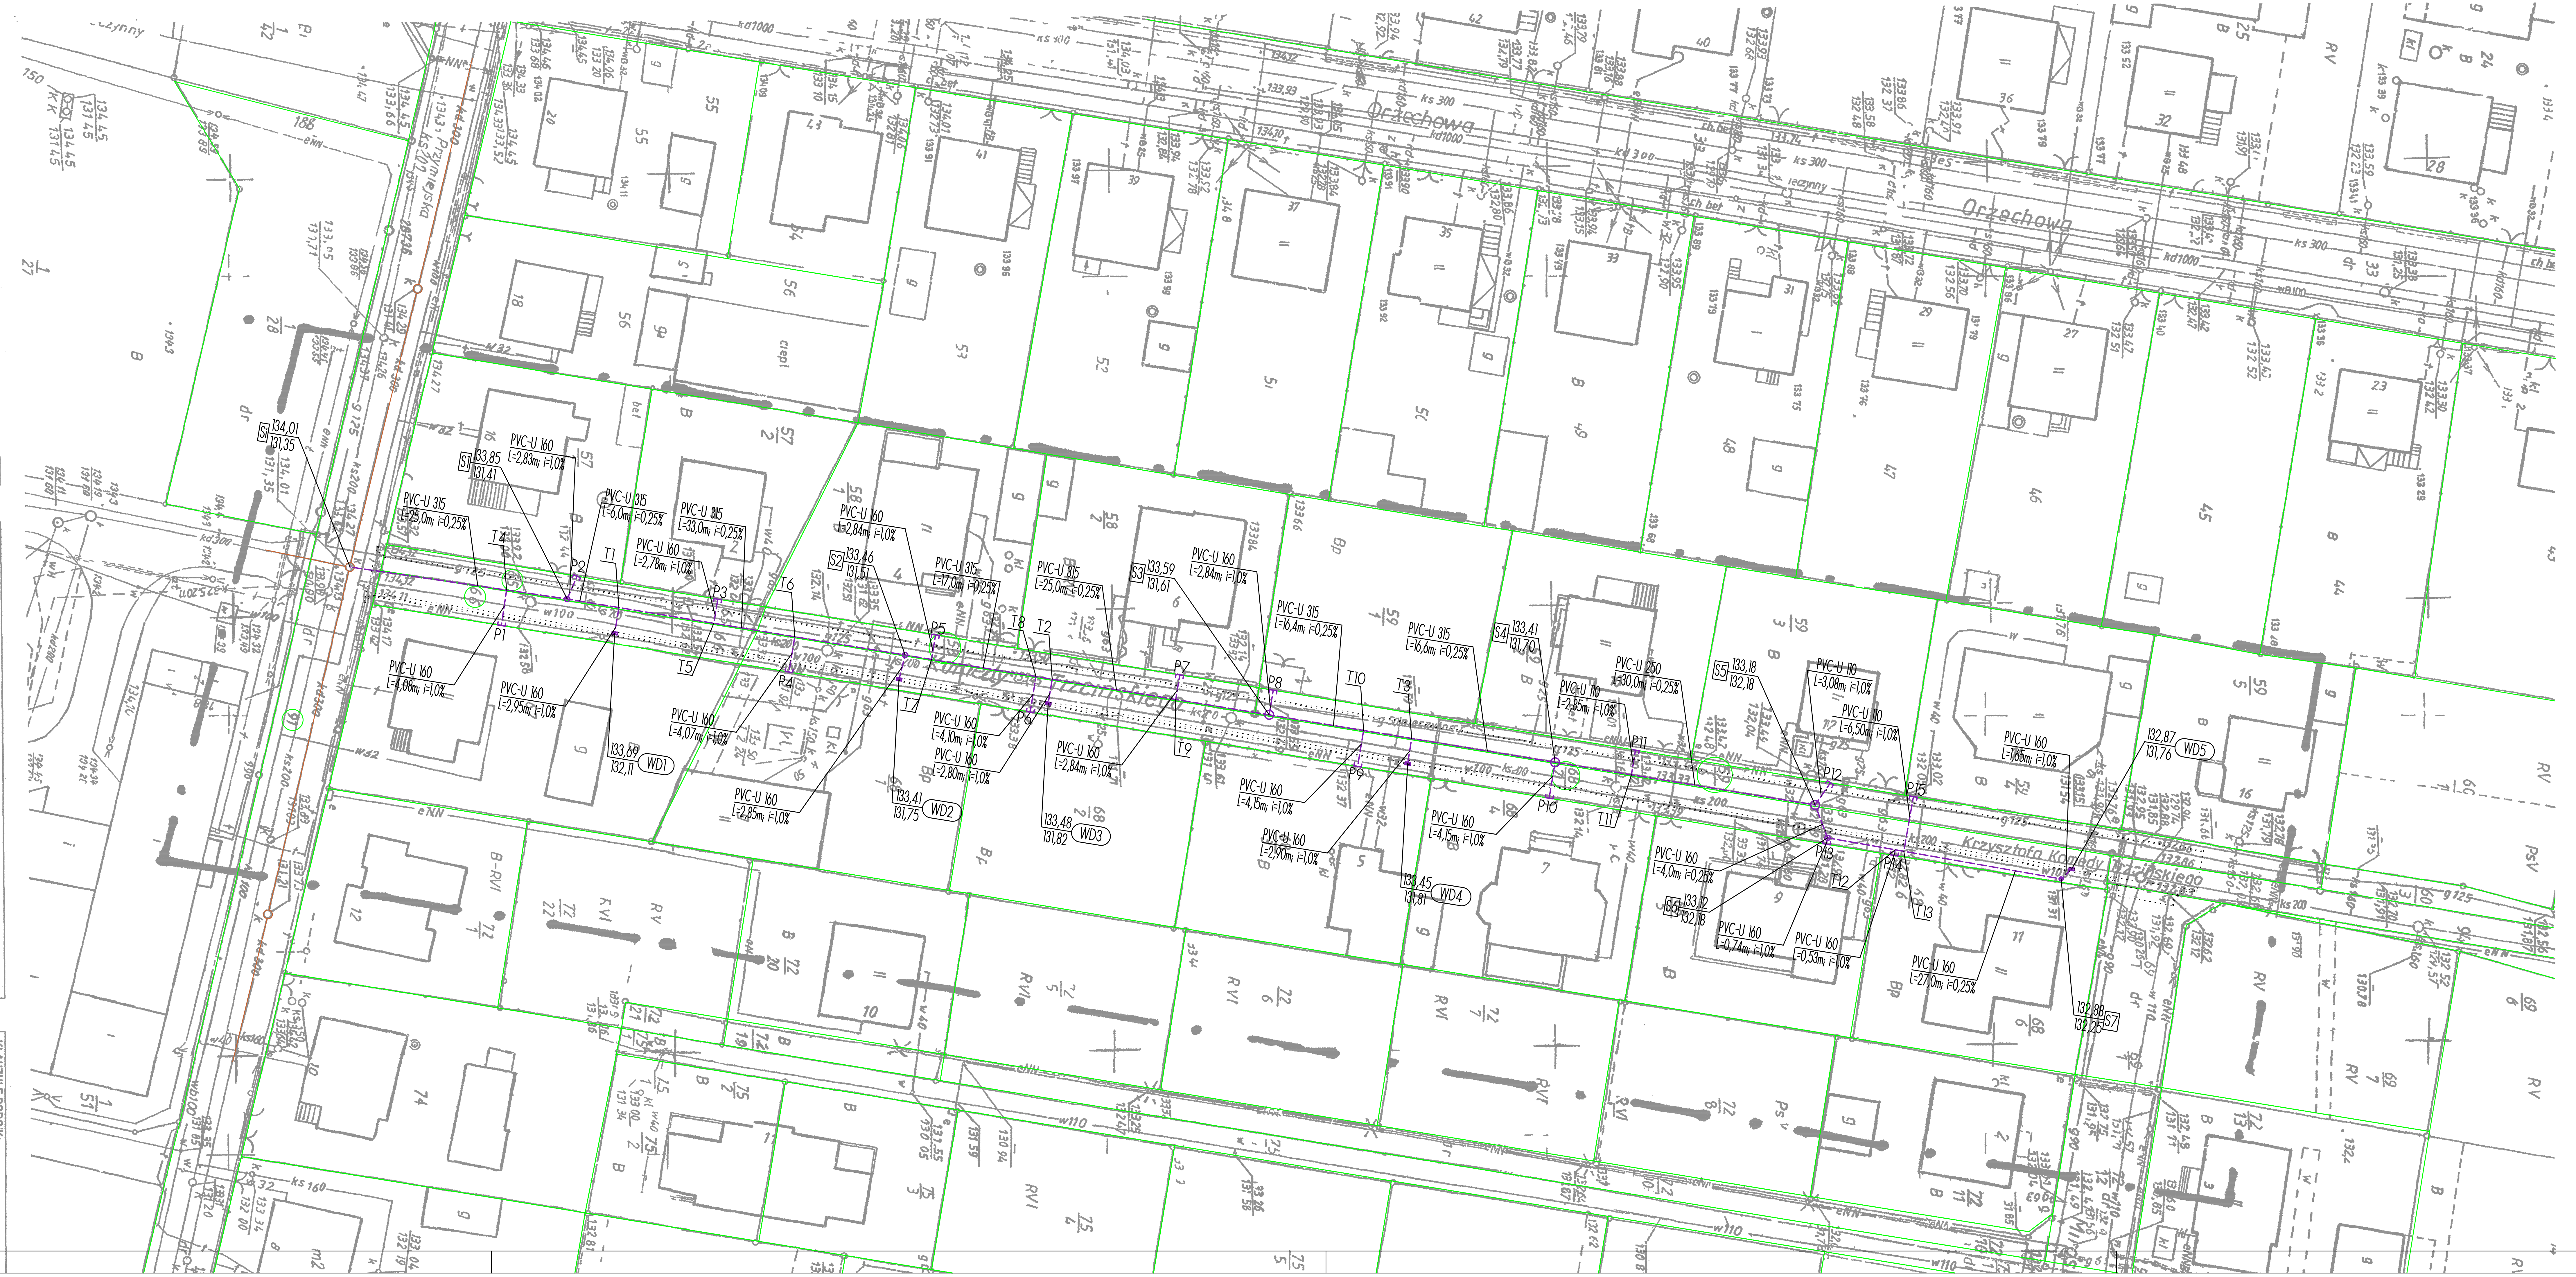

WSPÓŁRZĘDNE ORAZ RZĘDNE STUDNI				
STUDNIA	X	Y	DNO	WIERZCH
Si	5626813,778	3780583,099	131,35	134,01
S1	5626838,512	3780586,739	131,41	133,85
S2	5626876,985	3780593,124	131,51	133,46
S3	5626918,431	3780599,927	131,61	133,59
S4	5626950,986	3780605,329	131,70	133,41
S5	5626980,589	3780610,189	132,18	133,18
S6	5626982,002	3780613,931	132,18	133,14
S7	5627008,594	3780618,607	132,25	132,88

WSPÓŁRZĘDNE ORAZ RZĘDNE WPUSTÓW DESZCZOWYCH				
WPUST	X	Y	DNO	WIERZCH
WD1	5626843,914	3780590,635	132,11	133,69
WD2	5626876,292	3780595,876	131,75	133,41
WD3	5626893,271	3780598,625	131,82	133,48
WD4	5626934,201	3780605,479	131,81	133,45
WD5	5627009,788	3780617,487	131,76	132,87

WSPÓŁRZĘDNE ORAZ RZĘDNE TRÓJNIKÓW			
TRÓJNIK	X	Y	Z
T1	5626844,399	3780587,716	131,43
T2	5626893,728	3780595,872	131,55
T3	5626934,648	3780602,618	131,66
T4	5626831,608	3780585,723	131,40
T5	5626855,202	3780589,509	131,45
T6	5626864,421	3780591,038	131,48
T7	5626879,990	3780593,617	131,52
T8	5626891,882	3780595,569	131,55
T9	5626907,794	3780598,181	131,59
T10	5626929,180	3780601,711	131,64
T11	5626959,672	3780606,755	132,12
T12	5626989,701	3780615,285	132,21
T13	5626990,686	3780615,458	132,21

WSPÓŁRZĘDNE ORAZ RZĘDNE KORKÓW NA PRZYŁĄCZACH			
PRZYŁĄCZE	X	Y	Z
P1	5626831,014	3780589,760	132,69
P2	5626839,633	3780584,145	132,40
P3	5626855,657	3780586,767	132,10
P4	5626863,754	3780595,054	132,30
P5	5626880,449	3780590,817	131,97
P6	5626891,218	3780599,612	132,30
P7	5626908,254	3780595,376	132,07
P8	5626918,894	3780597,124	132,04
P9	5626928,501	3780605,800	131,64
P10	5626950,307	3780609,419	132,24
P11	5626960,134	3780603,945	132,19
P12	5626982,338	3780607,657	132,42
P13	5626981,874	3780614,658	132,18
P14	5626989,587	3780615,931	132,22
P15	5626991,781	3780609,233	132,27

LEGENDA

- Granice działek
- 66 — Działki objęte inwestycją
- Zarys projektowanego ciągu pieszo-jezdnego (oddzielne opracowanie)
- Projektowana kanalizacja deszczowa
- Istniejąca kanalizacja deszczowa
- WD — Proj. wpusty deszczowe z tworzyw sztucznych Ø425
- T — Trójnik 315/160
- S3, S4, S5 — Proj. studnie kanalizacyjne z tworzyw sztucznych Ø1000
- S1, S2, S6 — Proj. studnie kanalizacyjne z tworzyw sztucznych Ø600
- S7 — Proj. studnia kanalizacyjna z tworzyw sztucznych Ø425
- Si — Studnia istniejąca

Projekt jest chroniony Prawem Autorskim (Dz. U. 94,24,83). Wszystkie informacje zawarte w tym projekcie (rysunki i opis) stanowią własność intelektualną firmy "eMWu KAROLAK" i nie wolno ich użyć ponownie i reprodukować bez zgody wyżej wymienionej firmy.

eMWu KAROLAK

Nr wydania:	Temat:	Data:
003		
002		
001	Projekt wykonawczy	29.08.2014 r.

Pracownia projektowa: eMWu KAROLAK, 63-400 Ostrów Wlkp, ul. Dworcowa 1

Klient: Miejski Zarząd Dróg, 63-400 Ostrów Wlkp, ul. Zamenhofa 2b

Projekt: Budowa kanalizacji deszczowej oraz wykonanie nawierzchni ciągu pieszo-jezdnego na ulicy Komedy-Trzcińskiego w Ostrowie Wielkopolskim

Faza/Temat: PROJEKT ZAGOSPODAROWANIA TERENU – KANALIZACJA DESZCZOWA

IMIĘ I NAZWISKO PROJEKTANTA:	UPRAWNIENIA:	PODPIS:
mgr inż. Dariusz Płóciennik		
tech. Piotr Wawrzycki		
Główny projektant: mgr inż. Mirosław Karolak	WKP/0100/POOD/09	
Sprawdzający:		

Sporządzono w oparciu o: ALLPLAN FT v. 2006

Branża:	DROGOWA	Nr projektu:	172
Data:	SIERPIEŃ 2014	Nr rysunku:	001-D
Skala:	1 : 500		

w/s = 297.0 / 950.0 (0.28m2)

Allplan 2006